



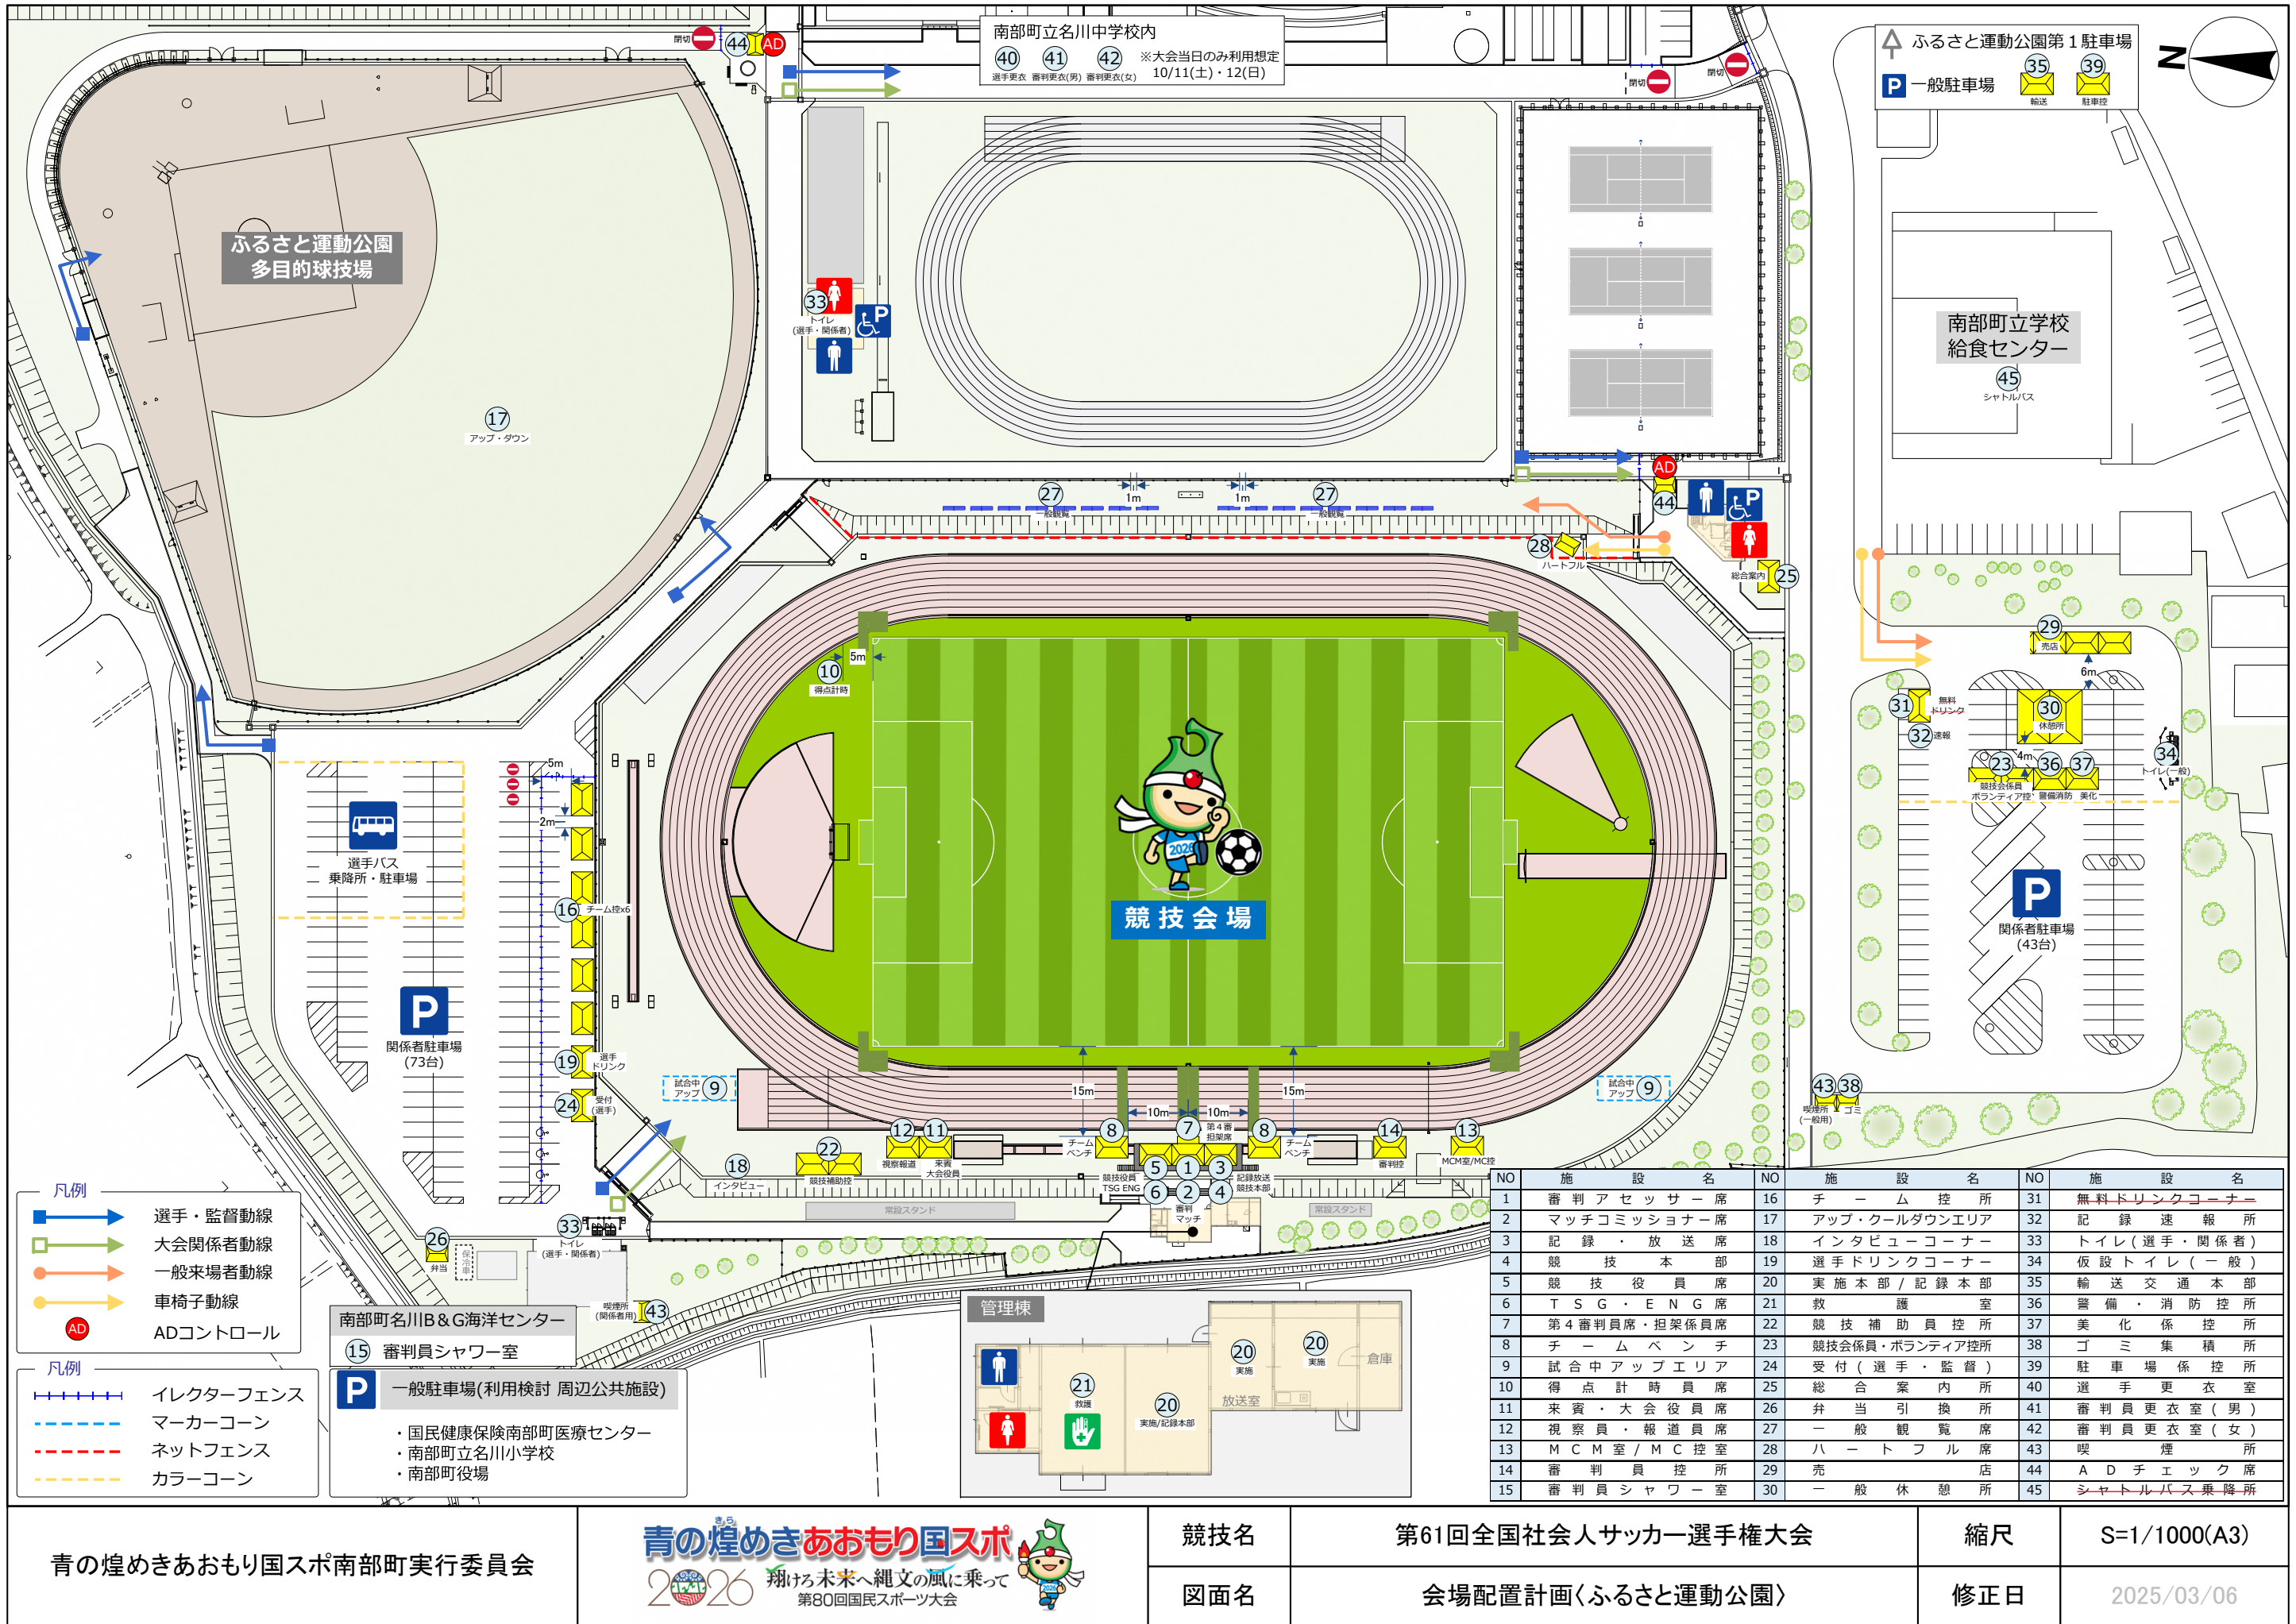

- 凡例**
- 選手・監督動線
 - 大会関係者動線
 - 一般来場者動線
 - 車椅子動線
 - ADコントロール
- 凡例**
- イレクターフェンス
 - マーカーコーン
 - ネットフェンス
 - カラーコーン

NO	施設名	NO	施設名	NO	施設名
1	審判アセッサー席	16	チーム控所	31	無料ドリンクコーナー
2	マッチコミッション席	17	アップ・クールダウンエリア	32	記録速報所
3	記録・放送席	18	インタビューコーナー	33	トイレ(選手・関係者)
4	競技本部	19	選手ドリンクコーナー	34	仮設トイレ(一般)
5	競技役員席	20	実施本部/記録本部	35	輸送交通本部
6	TSG・ENG席	21	救護室	36	警備・消防控所
7	第4審判員席・担架係員席	22	競技補助員控所	37	美化係控所
8	チームベンチ	23	競技会係員・ボランティア控所	38	ゴミ集積所
9	試合中アップエリア	24	受付(選手・監督)	39	駐車場係控所
10	得点計時員席	25	総合案内所	40	選手更衣室
11	来賓・大会役員席	26	弁当引換所	41	審判員更衣室(男)
12	視察員・報道員席	27	一般観覧席	42	審判員更衣室(女)
13	MCM室/MC控室	28	ハートフル席	43	喫煙所
14	審判員控所	29	売店	44	ADチェック席
15	審判員シャワー室	30	一般休憩所	45	シャトルバス乗降所

NO	施設名
40	選手更衣室
41	審判員更衣室(男)
42	審判員更衣室(女)

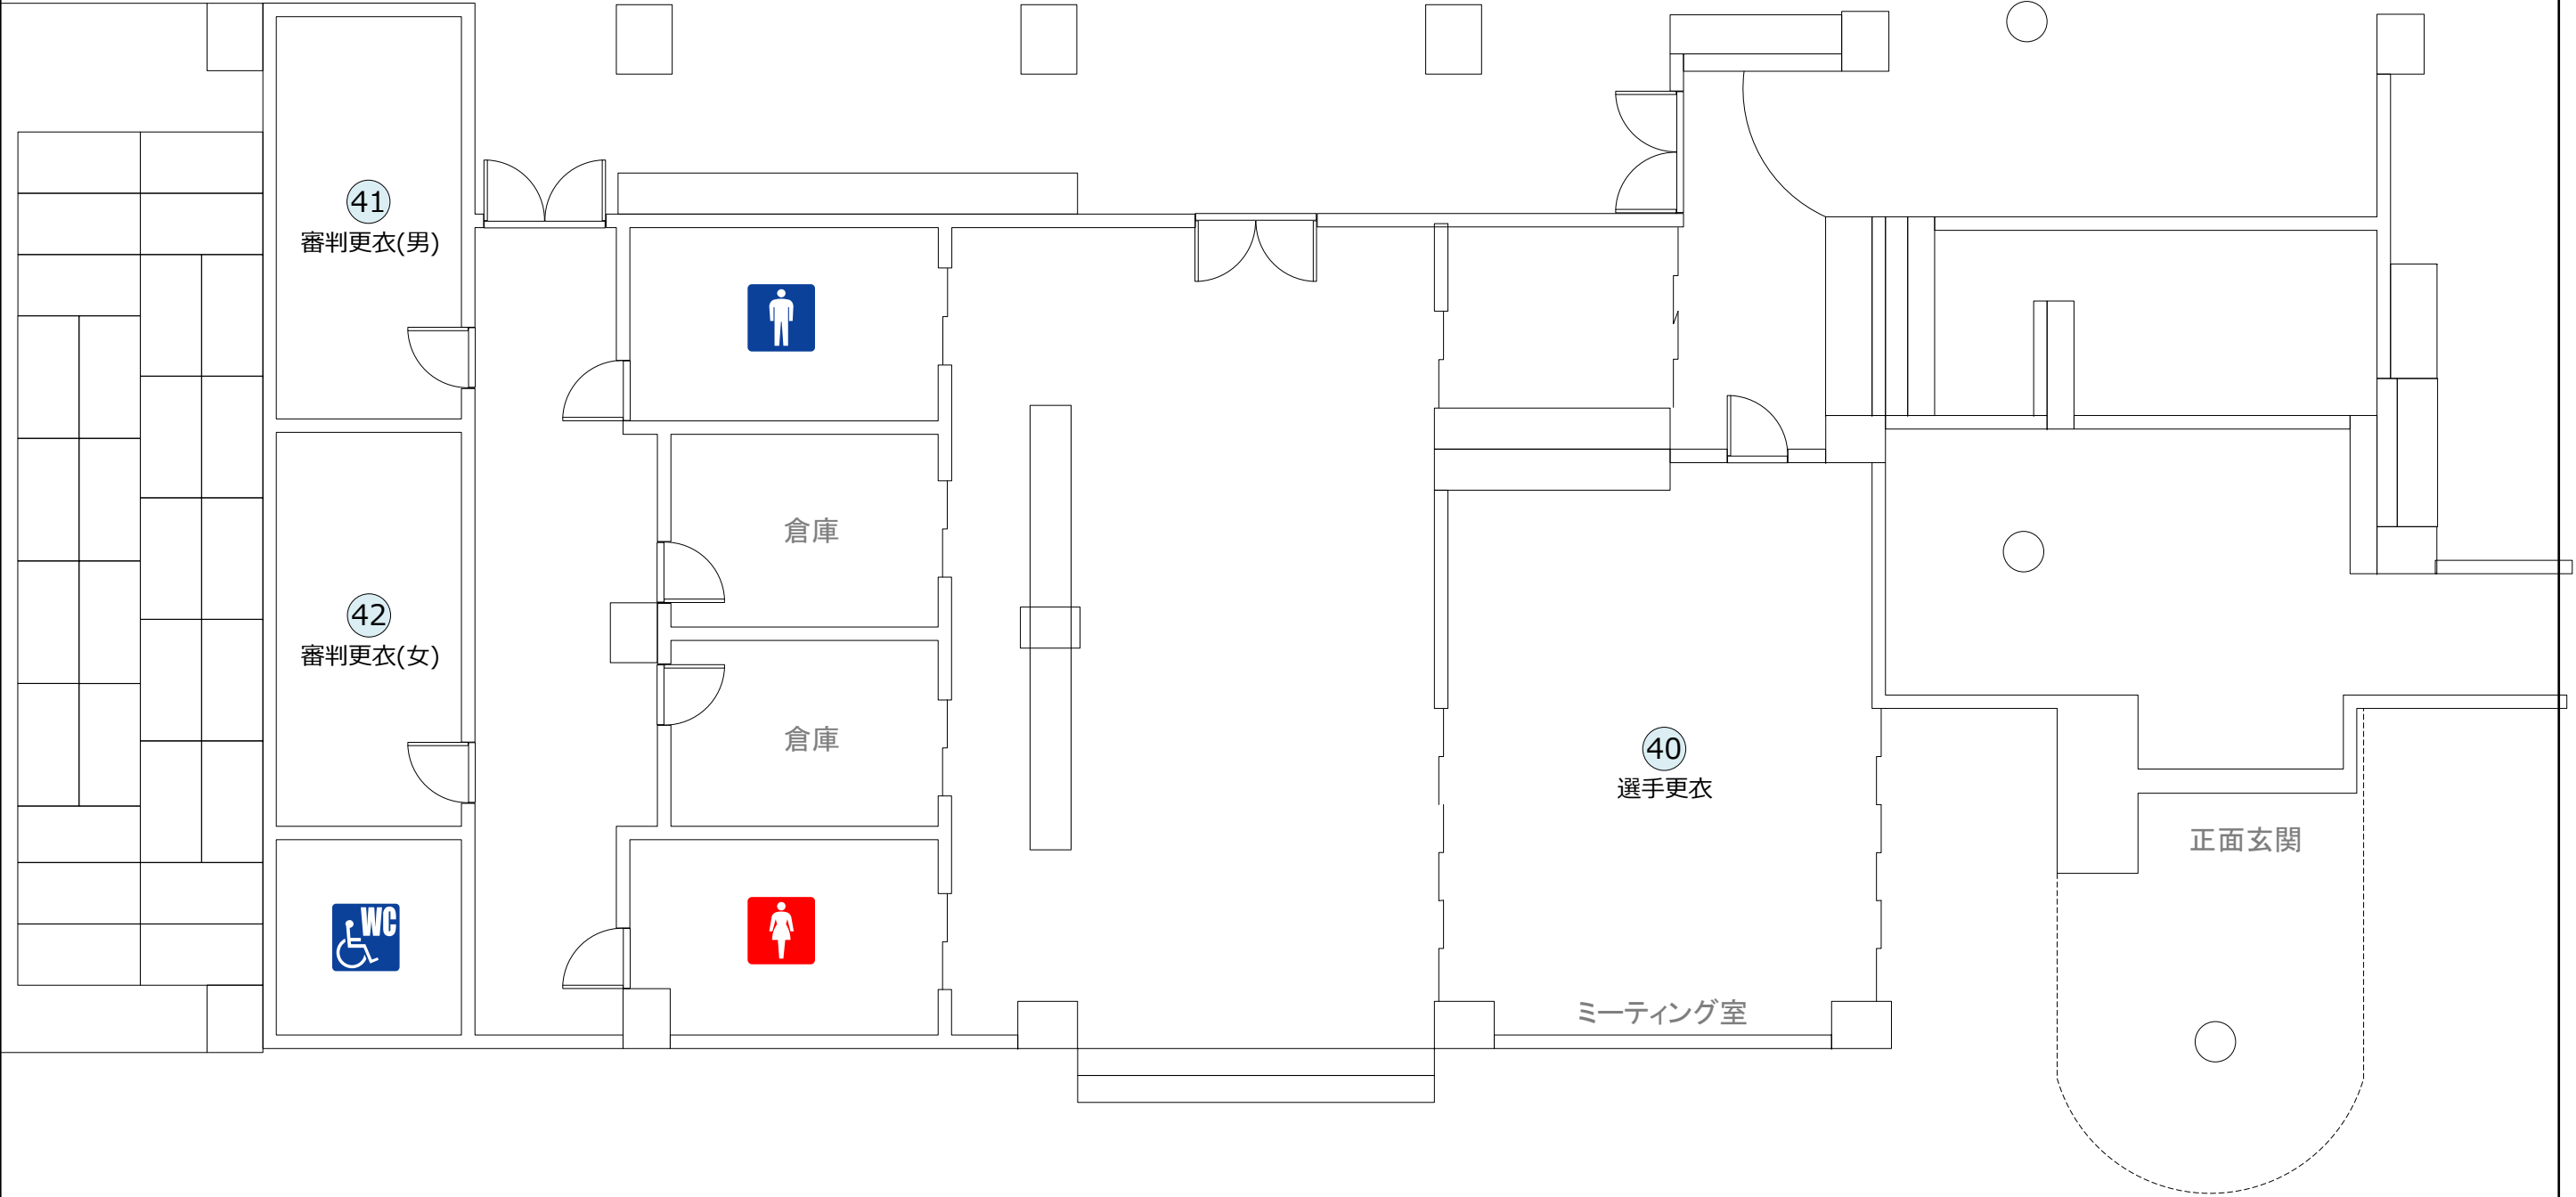

青の煌めきあおもり国スポ南部町実行委員会		競技名	第61回全国社会人サッカー選手権大会	縮尺	S=1/100(A3)
		図面名	会場配置計画〈南部町立名川中学校〉	修正日	2025/03/05