




平面図 1/50

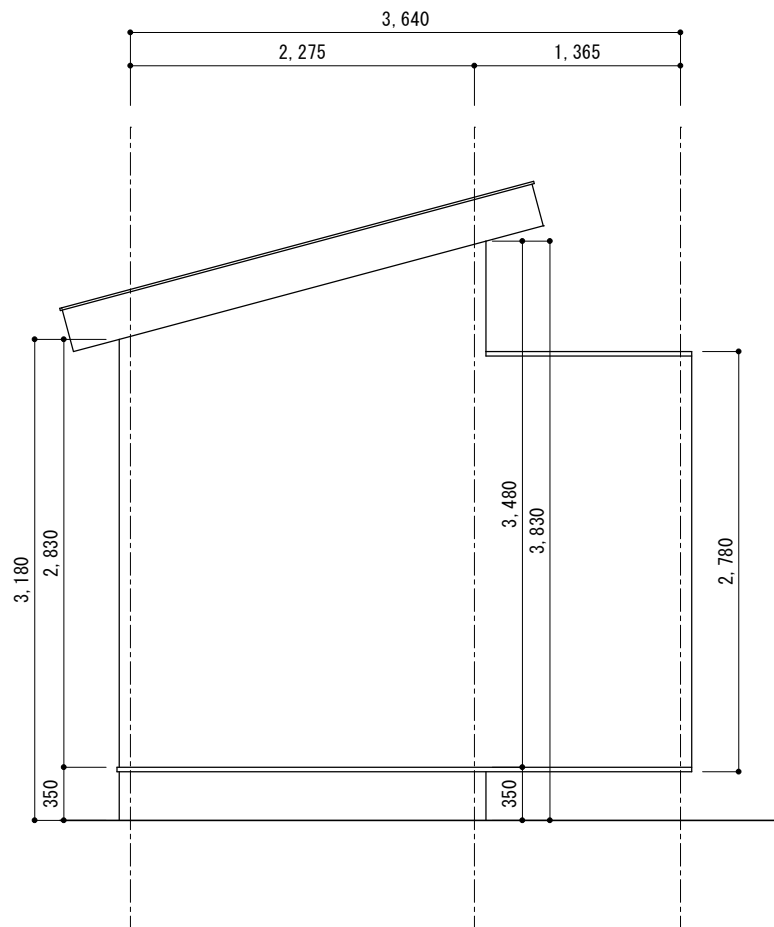


南側立面図 1/50

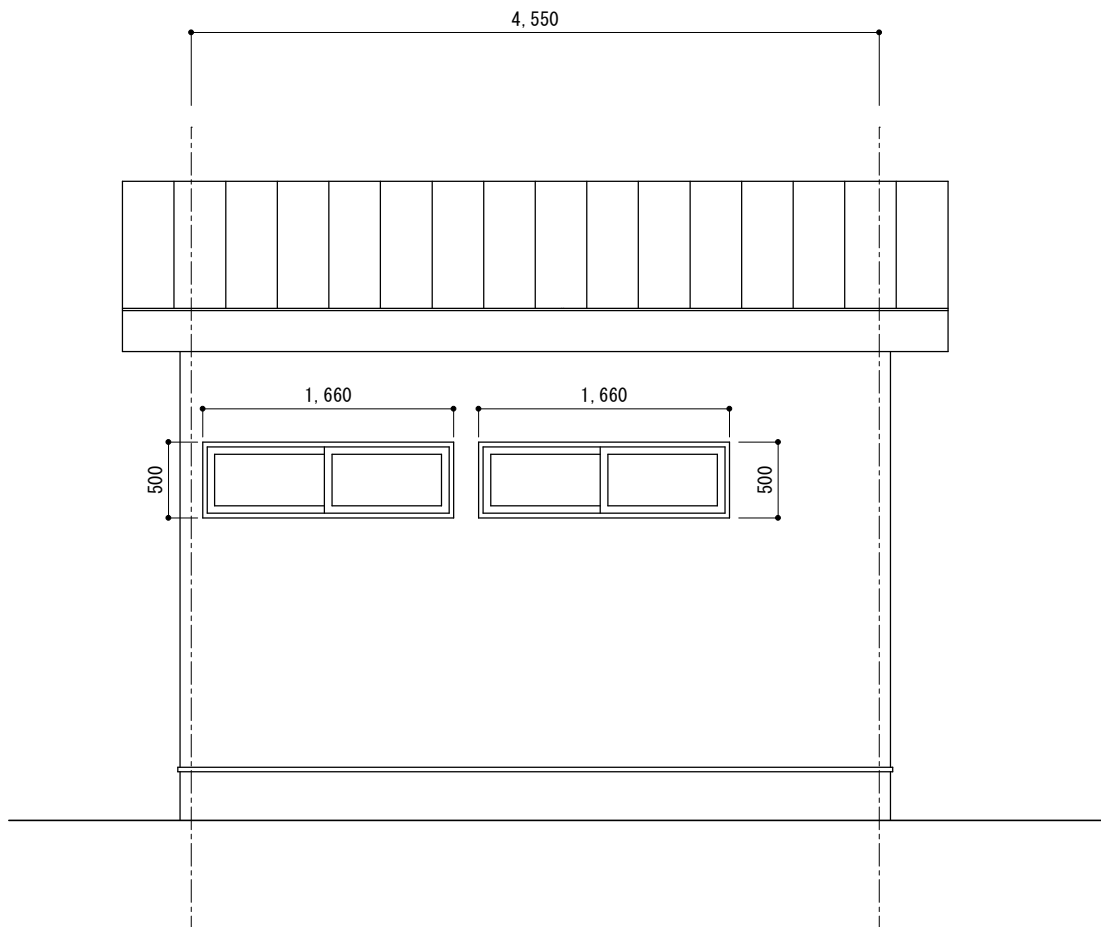


西側立面図 1/50

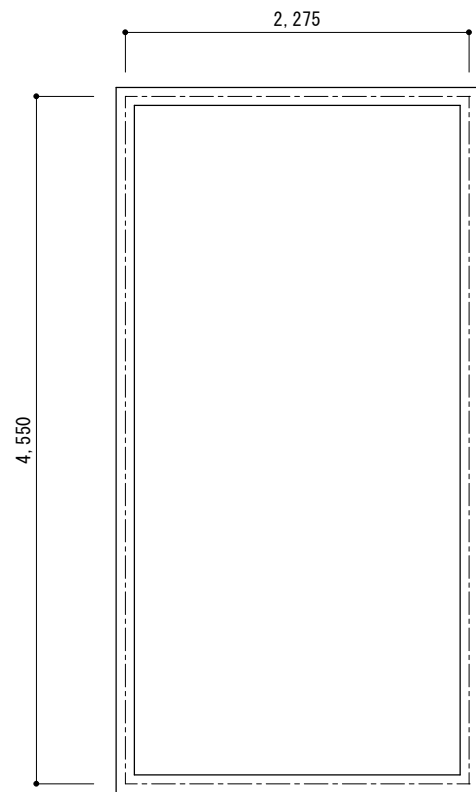


基礎伏図 1/50

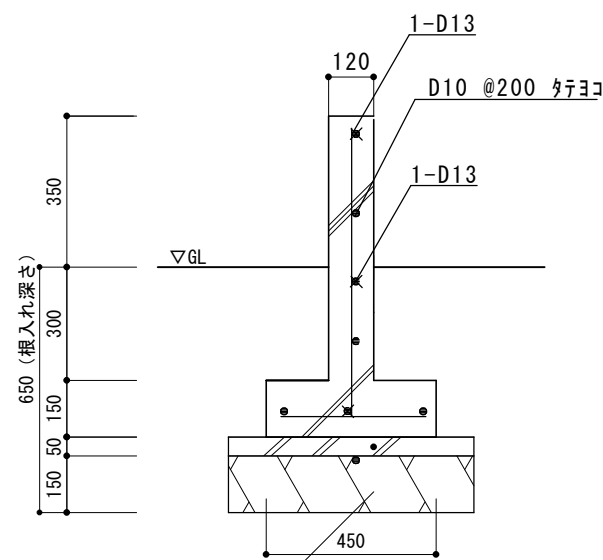

基礎詳細図 1/20

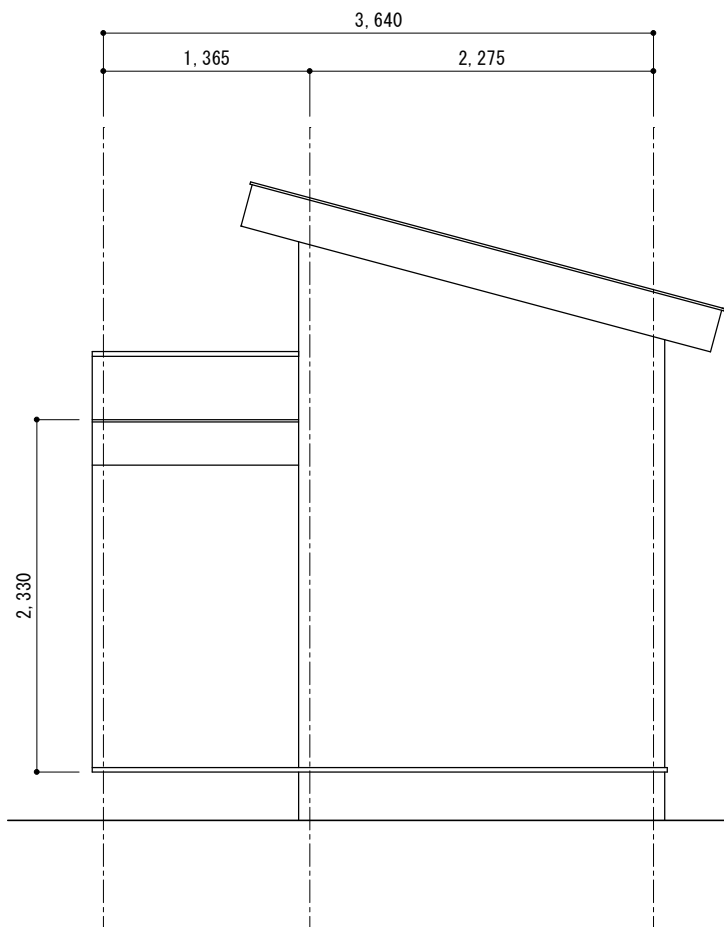

北側立面図 1/50

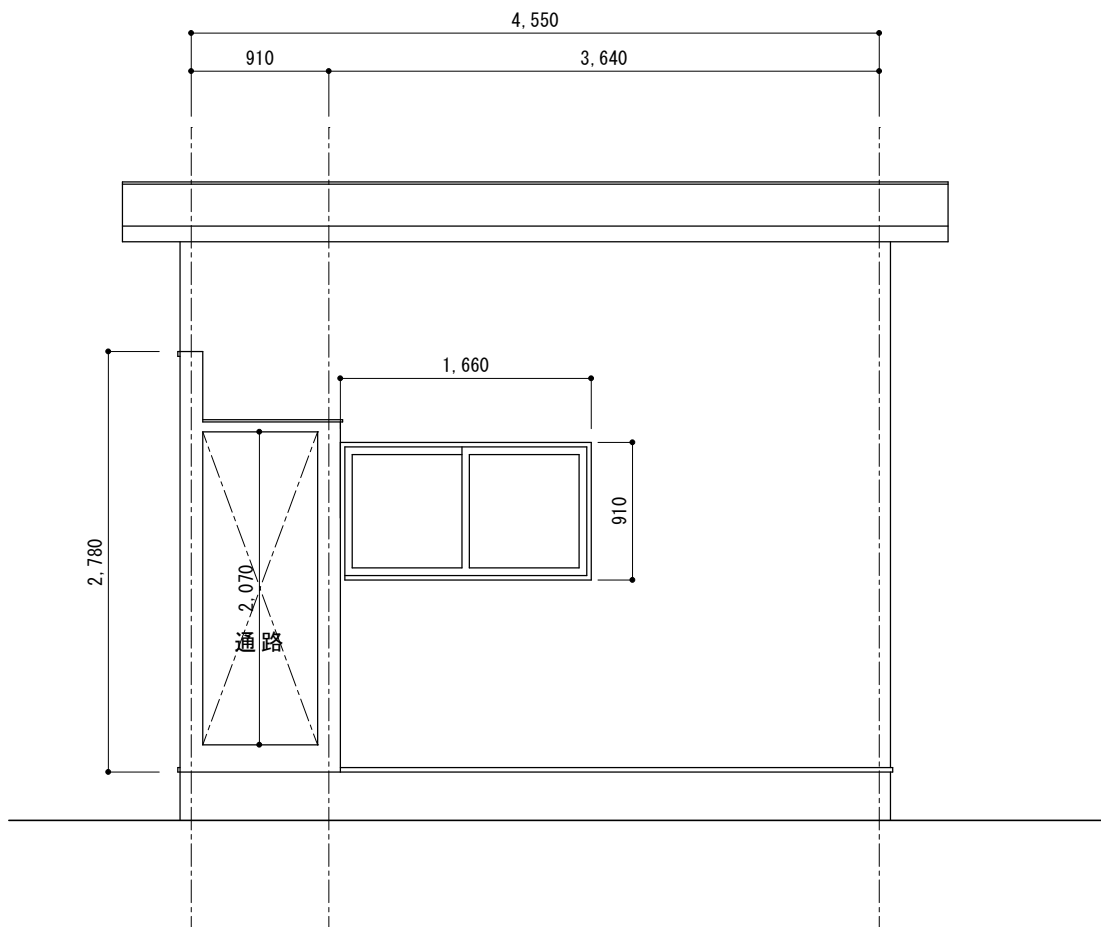

東側立面図 1/50

外部仕上表	
屋根	カラーガルバリウム鋼板
破風・鼻隠	カラーガルバリウム鋼板
軒天井	ケイ酸カルシウム板
外壁	窯業系サイディング
根廻り	リシン系薄塗材ローラー塗り
建具	アルミ製建具

内部仕上表	
天井	石膏ボード
壁	シーリングボード EP塗り ※
床	長尺塩ビシート
巾木	ビニル製 H=100
備考	手洗い器・小便器2器 和式便器2器・SKシンク 換気扇・蛍光灯1器

※アスベスト含有建材

特記事項	一級建築士事務所 青森県 登録 A1 第 1140 号 有限会社 夏 堀 ア シ ス ト 設 計 八戸市根城9丁目4番8号 TEL 71-4671(代) FAX 71-4672 一級建築士 登録第104903号 夏 堀 典 雄		設計 年 月 日	工事名称 旧法師岡分館解体工事	図面名 平面図・立面図・基礎伏図・基礎詳細図・仕上表	縮尺 1/50・1/20	No. A-19
			R7・6				