


令和 7 年度 水路改修 工事		
工事番号	学工 第 6 号	
路線名 河 川	名川小学校	
施行所 施 箇	三戸郡南部町大字平 地内	
平面図	縮尺	S=1:250
図面番号	葉中	
南 部 町		
青 森 県		

1/13

平 面 図

S=1:250

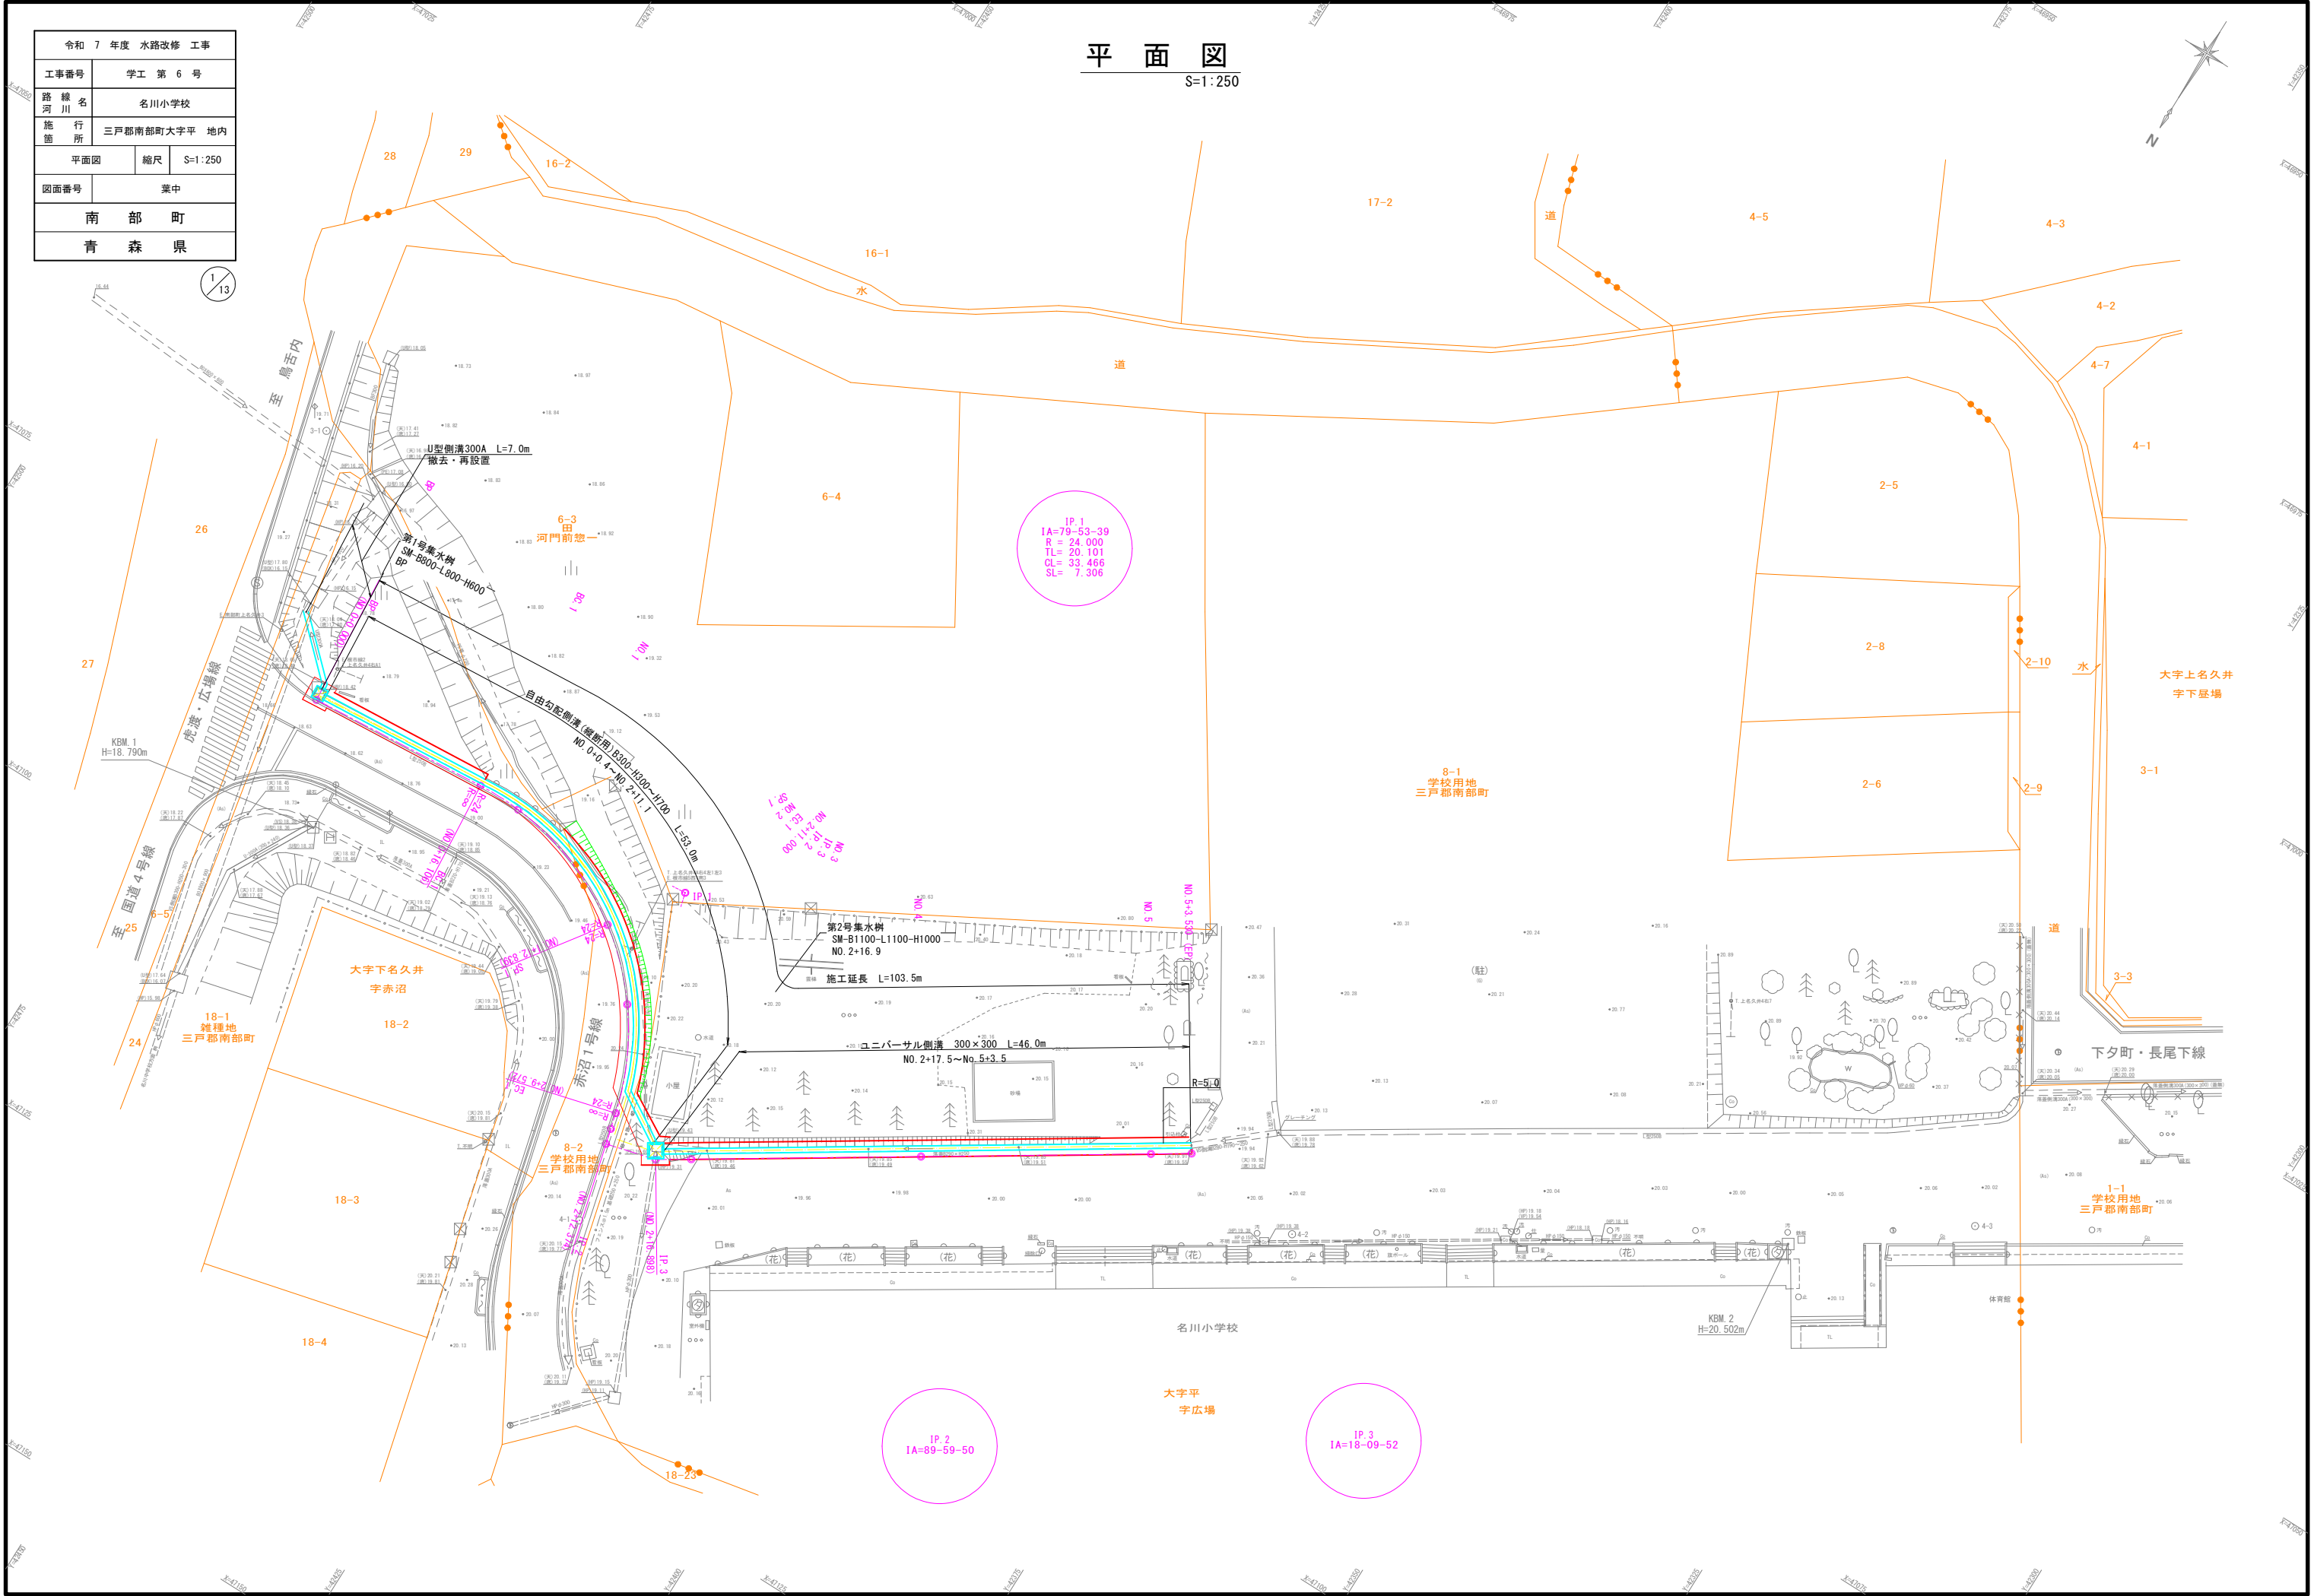


令和 7 年度 水路改修 工事		
工事番号	学工 第 6 号	
路 線 名 河 川	名川小学校	
施 行 所 箇 所	三戸郡南部町大字平 地内	
標準断面図	縮尺	S=1:25
図面番号	葉中	
南 部 町		
青 森 県		

2 / 13


標準断面図

S=1:25

町道部

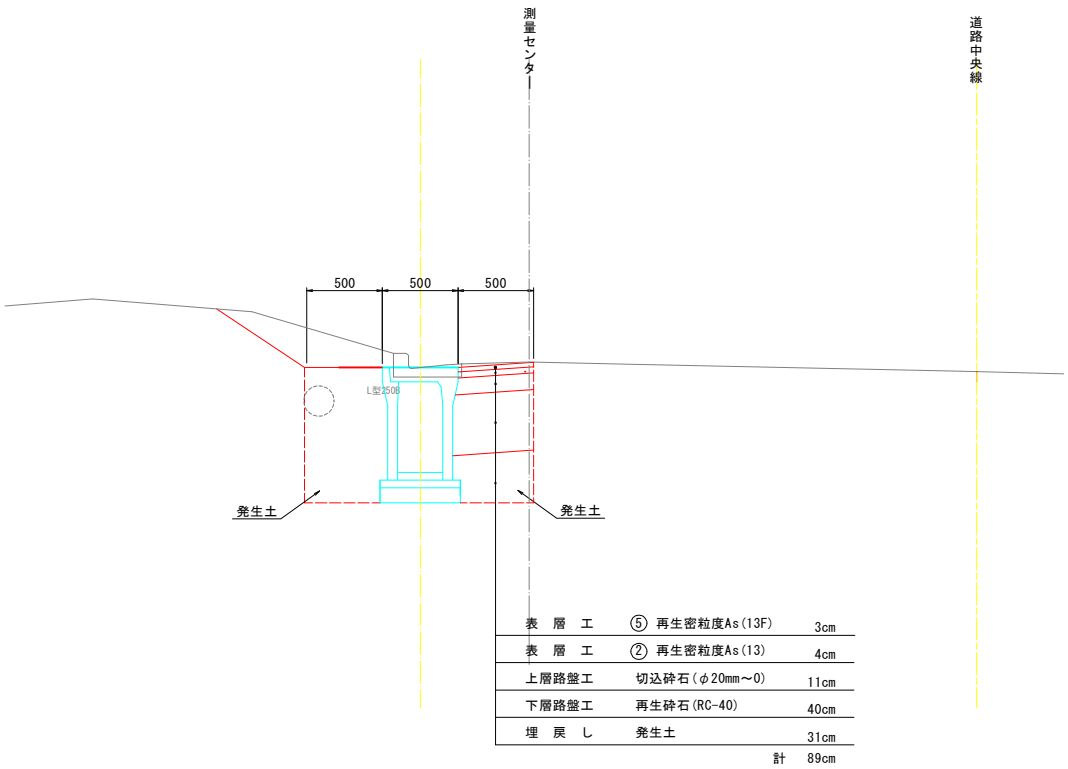

学校敷地内

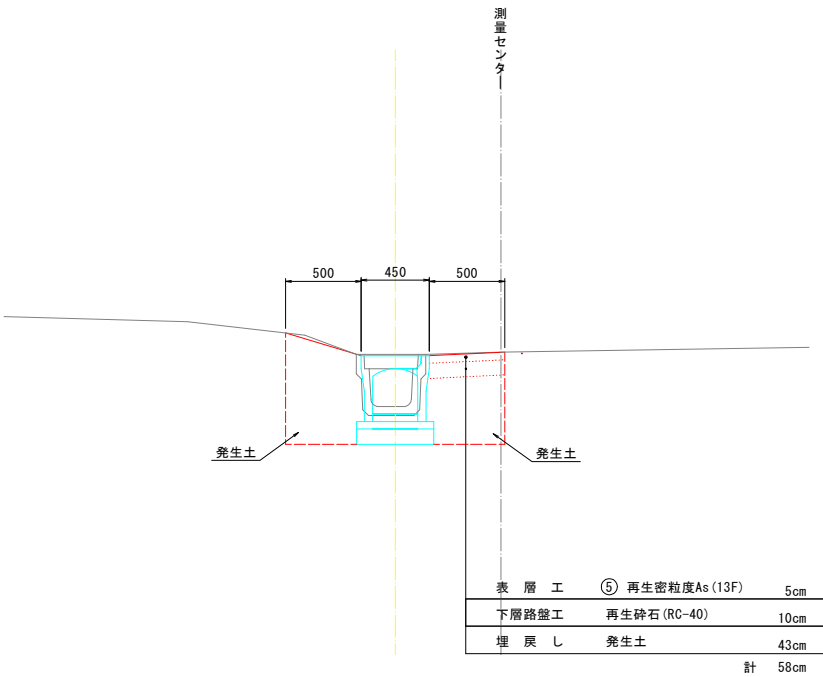

令和 7 年度 水路改修 工事		
工事番号	学工 第 6 号	
路 線 名 河 川	名川小学校	
施 行 所 箇 所	三戸郡南部町大字平 地内	
横断面図(1/4)	縮尺	S=1:100
図面番号	葉中	
南 部 町		
青 森 県		


BP (NO. 0) ~NO. 2

3

13

横 断 図 (1 / 4)

S=1:100

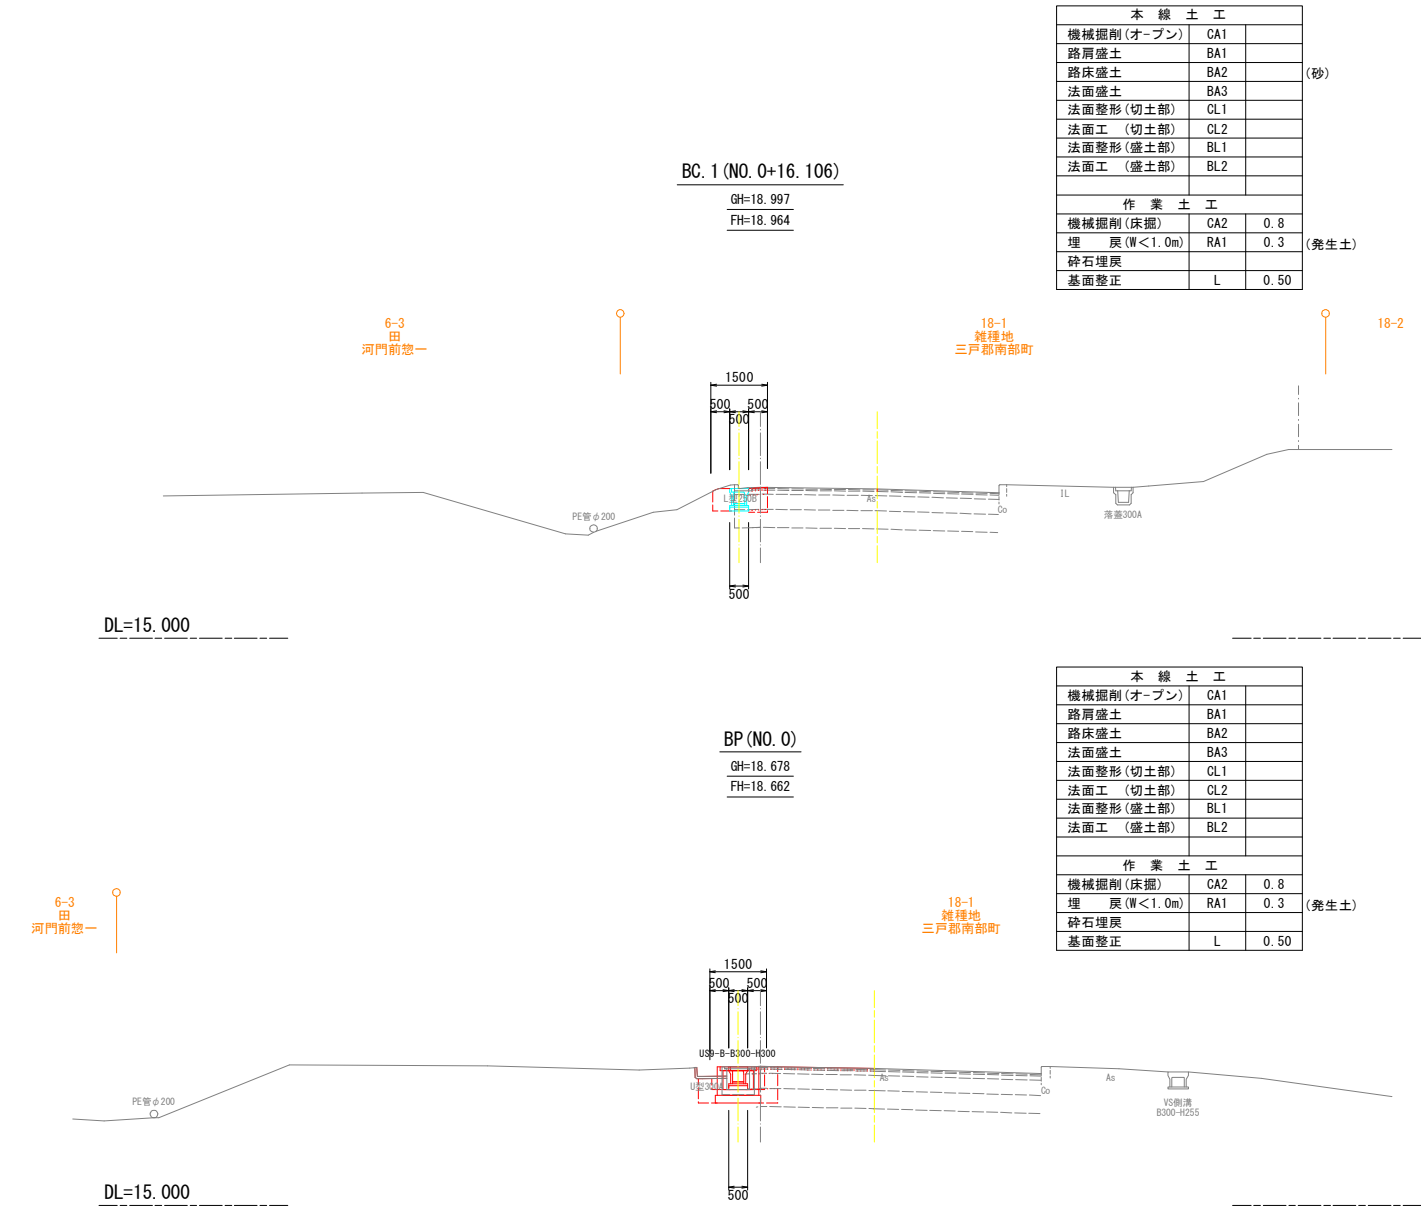

BP (NO. 0)

GH=18.678
FH=18.662

DL=15.000

6-3 田 河門前惣一

18-1 雑種地 三戸郡南部町

1500
500 500
500

US9-B-8300-H300

US9-A-8300-H300


As

V5側溝 B300-H255

500

本 線 土 工		
機械掘削(オープン)	CA1	
路肩盛土	BA1	
路床盛土	BA2	
法面盛土	BA3	
法面整形(切土部)	CL1	
法面工 (切土部)	CL2	
法面整形(盛土部)	BL1	
法面工 (盛土部)	BL2	
作 業 土 工		
機械掘削(床掘)	CA2	0.8
埋 戻 (W<1.0m)	RA1	0.3
砕石埋戻		
基面整正	L	0.50

(発生土)

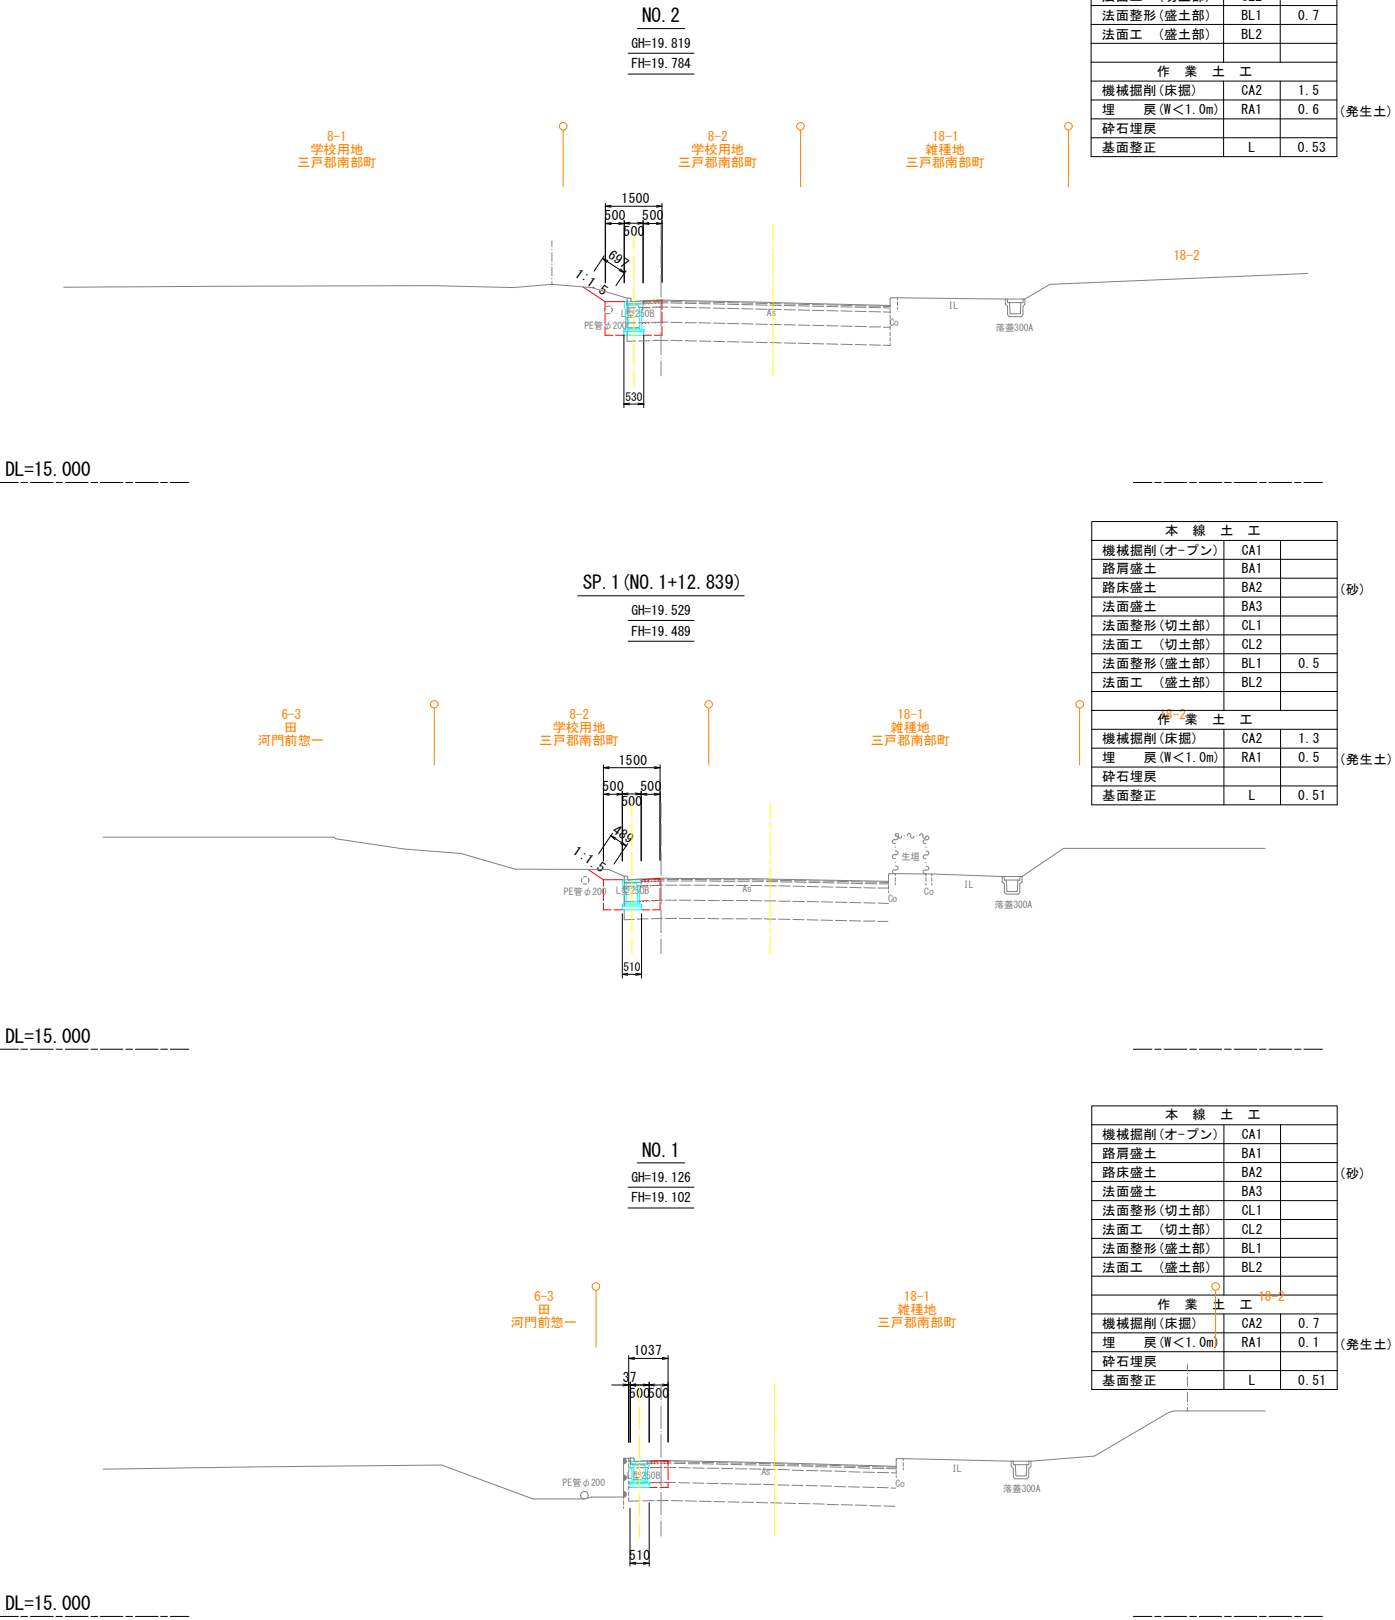

SP. 1 (NO. 1+12.839)

GH=19.529
FH=19.489

DL=15.000

6-3 田 河門前惣一

8-2 学校用地 三戸郡南部町

18-1 雑種地 三戸郡南部町

1500
500 500
500

PE管φ200

1L

落蓋300A

510

本 線 土 工		
機械掘削(オープン)	CA1	
路肩盛土	BA1	
路床盛土	BA2	
法面盛土	BA3	
法面整形(切土部)	CL1	
法面工 (切土部)	CL2	
法面整形(盛土部)	BL1	0.5
法面工 (盛土部)	BL2	
作 業 土 工		
機械掘削(床掘)	CA2	1.3
埋 戻 (W<1.0m)	RA1	0.5
砕石埋戻		
基面整正	L	0.51

(発生土)

NO. 1

GH=19.126
FH=19.102

DL=15.000

6-3 田 河門前惣一

18-1 雑種地 三戸郡南部町

18-2

1037
37
500 500
500

PE管φ200

1L

落蓋300A

510

本 線 土 工		
機械掘削(オープン)	CA1	
路肩盛土	BA1	
路床盛土	BA2	
法面盛土	BA3	
法面整形(切土部)	CL1	
法面工 (切土部)	CL2	
法面整形(盛土部)	BL1	
法面工 (盛土部)	BL2	
作 業 土 工		
機械掘削(床掘)	CA2	0.7
埋 戻 (W<1.0m)	RA1	0.1
砕石埋戻		
基面整正	L	0.51

(発生土)

令和 7 年度 水路改修 工事		
工事番号	学工 第 6 号	
路 線 名 河 川	名川小学校	
施 行 所 箇 所	三戸郡南部町大字平 地内	
横断面(2/4)	縮尺	S=1:100
図面番号	葉中	
南 部 町		
青 森 県		

EC. 1 (NO. 2+9. 572) ～ IP. 3 (NO. 2+16. 898)



横断図 (2 / 4)

S=1:100

NO. 2+11. 000

GH=20. 134
FH=20. 150

8-1
学校用地
三戸郡南部町

8-2
学校用地
三戸郡南部町

18-1
雑種地
三戸郡南部町

本 線 土 工	
機械掘削 (オープン)	CA1
路肩盛土	BA1
路床盛土	BA2
法面盛土	BA3
法面整形 (切土部)	CL1
法面工 (切土部)	CL2
法面整形 (盛土部)	BL1
法面工 (盛土部)	BL2

作 業 土 工	
機械掘削 (床掘)	CA2
埋 戻 (W<1. 0m)	RA1
砕石埋戻	
基面整正	L

(発生土)

IP. 3 (NO. 2+16. 898)

GH=20. 086
FH=20. 150

8-2
学校用地
三戸郡南部町

8-1
学校用地
三戸郡南部町

側溝の始まりの測点
(NO. 2+19. 009)

本 線 土 工	
機械掘削 (オープン)	CA1
路肩盛土	BA1
路床盛土	BA2
法面盛土	BA3
法面整形 (切土部)	CL1
法面工 (切土部)	CL2
法面整形 (盛土部)	BL1
法面工 (盛土部)	BL2

作 業 土 工	
機械掘削 (床掘)	CA2
埋 戻 (W<1. 0m)	RA1
砕石埋戻	
基面整正	L

(発生土)

DL=15. 000

DL=15. 000

EC. 1 (NO. 2+9. 572)

GH=20. 111
FH=20. 170

8-1
学校用地
三戸郡南部町

8-2
学校用地
三戸郡南部町

18-1
雑種地
三戸郡南部町

本 線 土 工	
機械掘削 (オープン)	CA1
路肩盛土	BA1
路床盛土	BA2
法面盛土	BA3
法面整形 (切土部)	CL1
法面工 (切土部)	CL2
法面整形 (盛土部)	BL1
法面工 (盛土部)	BL2

作 業 土 工	
機械掘削 (床掘)	CA2
埋 戻 (W<1. 0m)	RA1
砕石埋戻	
基面整正	L

(発生土)

IP. 2 B (NO. 2+12. 374)

GH=20. 151
FH=19. 929

8-2
学校用地
三戸郡南部町

本 線 土 工	
機械掘削 (オープン)	CA1
路肩盛土	BA1
路床盛土	BA2
法面盛土	BA3
法面整形 (切土部)	CL1
法面工 (切土部)	CL2
法面整形 (盛土部)	BL1
法面工 (盛土部)	BL2

作 業 土 工	
機械掘削 (床掘)	CA2
埋 戻 (W<1. 0m)	RA1
砕石埋戻	
基面整正	L

(発生土)

DL=15. 000

DL=15. 000

No. 2+7. 467 (副断面)

GH=20. 111
FH=20. 054

8-1
学校用地
三戸郡南部町

8-2
学校用地
三戸郡南部町

18-1
雑種地
三戸郡南部町

本 線 土 工	
機械掘削 (オープン)	CA1
路肩盛土	BA1
路床盛土	BA2
法面盛土	BA3
法面整形 (切土部)	CL1
法面工 (切土部)	CL2
法面整形 (盛土部)	BL1
法面工 (盛土部)	BL2

作 業 土 工	
機械掘削 (床掘)	CA2
埋 戻 (W<1. 0m)	RA1
砕石埋戻	
基面整正	L

(発生土)

IP. 2 A (NO. 2+12. 374)

GH=20. 151
FH=20. 150

8-1
学校用地
三戸郡南部町

8-2
学校用地
三戸郡南部町

18-1
雑種地
三戸郡南部町

18-2

本 線 土 工	
機械掘削 (オープン)	CA1
路肩盛土	BA1
路床盛土	BA2
法面盛土	BA3
法面整形 (切土部)	CL1
法面工 (切土部)	CL2
法面整形 (盛土部)	BL1
法面工 (盛土部)	BL2

作 業 土 工	
機械掘削 (床掘)	CA2
埋 戻 (W<1. 0m)	RA1
砕石埋戻	
基面整正	L

(発生土)

DL=15. 000

DL=15. 000

令和 7 年度 水路補修 工事		
工事番号	学工 第 6 号	
路 線 名	名川小学校	
施 行 所	三戸郡南部町大字平 地内	
横断面 (3/4)	縮尺	S=1:100
図面番号	葉中	
南 部 町		
青 森 県		

NO. 3～NO. 5+11.100




横 断 図 (3 / 3)

S=1:100

NO. 4

GH=19.879
FH=19.848

8-1
学校用地
三戸郡南部町

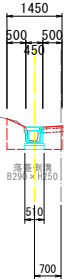


本 線 土 工			
機械掘削 (オープン)	CA1		
路肩盛土	BA1		
路床盛土	BA2		
法面盛土	BA3		
法面整形 (切土部)	CL1		
法面工 (切土部)	CL2		
法面整形 (盛土部)	BL1		
法面工 (盛土部)	BL2		
作 業 土 工			
機械掘削 (床掘)	CA2	0.7	
埋 戻 (W<1.0m)	RA1	0.6	(発生土)
砕石埋戻			
基面整正	L	0.51	

NO. 5+3.530

GH=19.905
FH=19.898

8-1
学校用地
三戸郡南部町

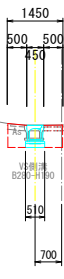


本 線 土 工			
機械掘削 (オープン)	CA1		
路肩盛土	BA1		
路床盛土	BA2		
法面盛土	BA3		
法面整形 (切土部)	CL1		
法面工 (切土部)	CL2		
法面整形 (盛土部)	BL1		
法面工 (盛土部)	BL2		
作 業 土 工			
機械掘削 (床掘)	CA2	0.7	
埋 戻 (W<1.0m)	RA1	0.6	(発生土)
砕石埋戻			
基面整正	L	0.51	

NO. 3

GH=19.941
FH=19.816

8-1
学校用地
三戸郡南部町

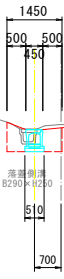


本 線 土 工			
機械掘削 (オープン)	CA1		
路肩盛土	BA1		
路床盛土	BA2		
法面盛土	BA3		
法面整形 (切土部)	CL1		
法面工 (切土部)	CL2		
法面整形 (盛土部)	BL1		
法面工 (盛土部)	BL2		
作 業 土 工			
機械掘削 (床掘)	CA2	0.8	
埋 戻 (W<1.0m)	RA1	0.6	(発生土)
砕石埋戻			
基面整正	L	0.51	

NO. 5

GH=19.914
FH=19.891

8-1
学校用地
三戸郡南部町

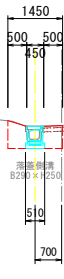


本 線 土 工			
機械掘削 (オープン)	CA1		
路肩盛土	BA1		
路床盛土	BA2		
法面盛土	BA3		
法面整形 (切土部)	CL1		
法面工 (切土部)	CL2		
法面整形 (盛土部)	BL1		
法面工 (盛土部)	BL2		
作 業 土 工			
機械掘削 (床掘)	CA2	0.7	
埋 戻 (W<1.0m)	RA1	0.6	(発生土)
砕石埋戻			
基面整正	L	0.51	

令和 7 年度 水路改修 工事	
工事番号	学工 第 6 号
路線名 路 線 名	名川小学校
施行所 施 行 所	三戸郡南部町大字平 地内
水路概断面図	縮尺 V=1: 25 H=1:250
図面番号	葉中
南 部 町	
青 森 県	

水路縦断図

V=1: 25
H=1: 250

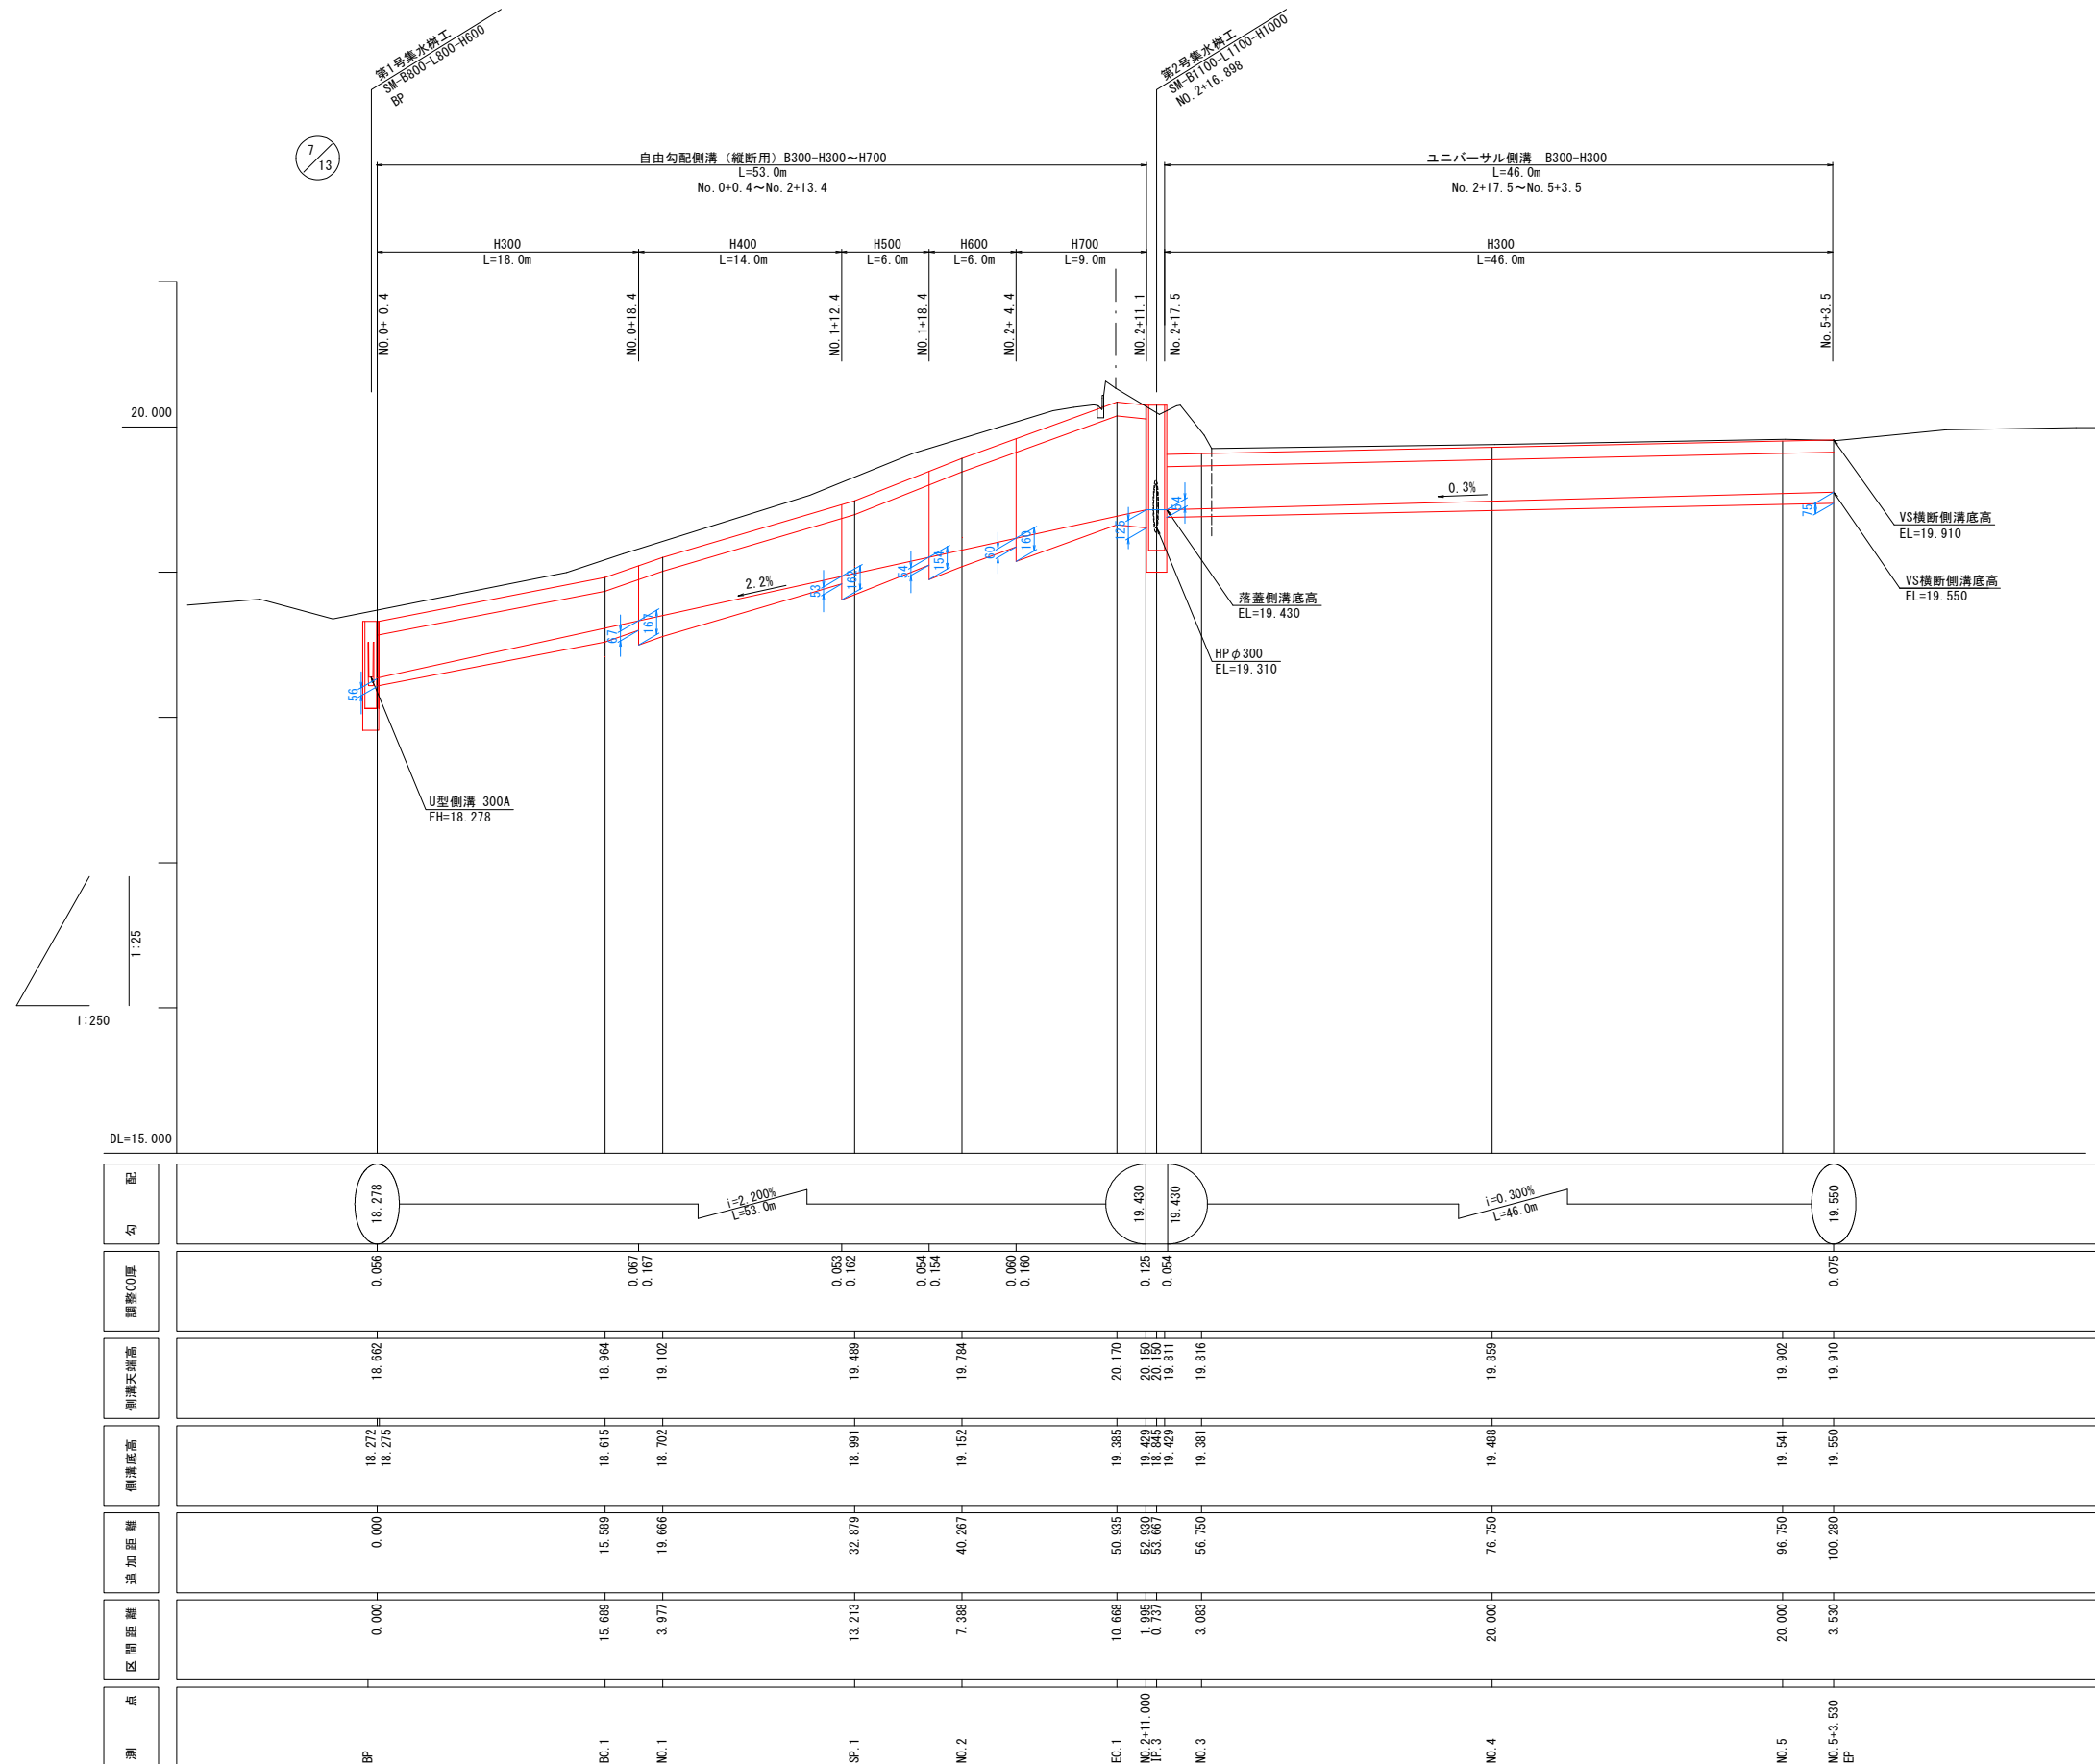


令和 7 年度 水路改修 工事		
工事番号	学工 第 6 号	
路 線 名 河 川	名川小学校	
施 行 所 箇 所	三戸郡南部町大字平 地内	
集水樹工構造図	縮尺	S=1 : 20
図面番号	葉中	
南 部 町		
青 森 県		

8 / 13


集水樹工構造図

S=1:20


平面図

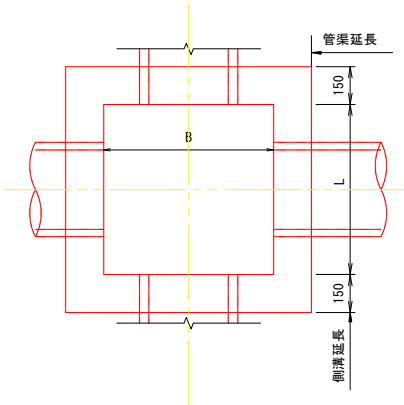

断面図

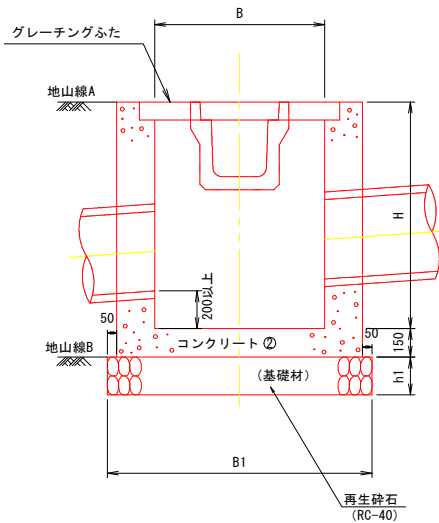

足掛金物設置標準図

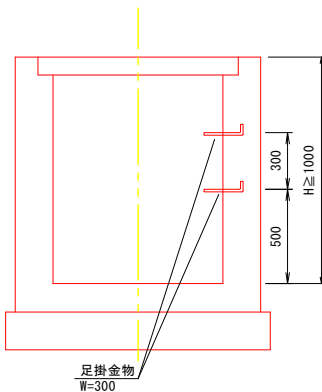

集水樹一覧表

	測 点	取付形状概略図	名 称	天端高	B	L	H	B1	h1	排水構造物及び設置高				適 用	備 考	足掛金具
										①	②	③	樹底高 ④			
第1号	No. 0		B800-L800-H600	18.662	800	800	600	1200	150	現況側溝 (U300A) 18.278	US9-B-B300-H300 18.278		18.062	グレーチング蓋 (T-25)	プレキャスト製品	—
第2号	No. 2+16.9		B1100-L1100-H1000	20.150	1100	1100	1000	1500	150	US9-B-B300-H700 19.066	ユニバーサル側溝300×300 19.066	HP φ300 19.310	19.150	グレーチング蓋 (T-2) 2枚掛け	プレキャスト製品	2


令和 7 年度 水路改修 工事		
工事番号	学工 第 6 号	
路 線 名 河 川	名川小学校	
施 行 所 箇 所	三戸郡南部町大字平 地内	
排水工構造図	縮尺	S=図示
図面番号	葉中	
南 部 町		
青 森 県		

9 / 13


排水工構造図

自由勾配側溝（縦断用）

S=1:20

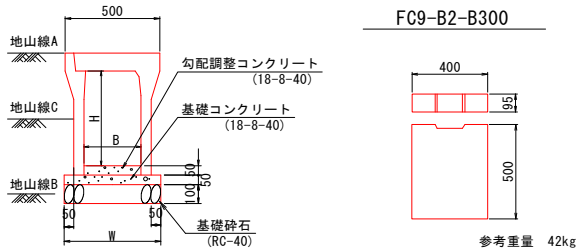

FG9-A1-B300

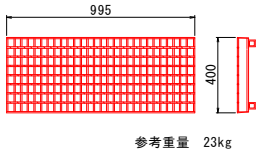


●寸法表および材料表

記 号	寸 法 表 (mm)			参 考 重 量 (kg/個)
	B	H	W	
US9-B-B300-H 300	300	300	500	326
US9-B-B300-H 400	300	400	510	403
US9-B-B300-H 500	300	500	510	455
US9-B-B300-H 600	300	600	530	560
US9-B-B300-H 700	300	700	530	625

ユニバーサル側溝（縦断用）


B300

S=1:20

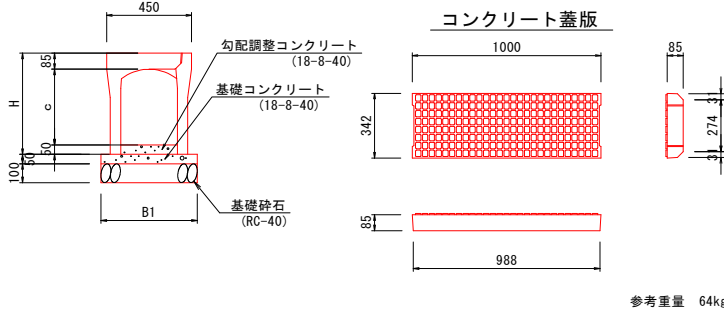

グレーチング蓋版

車道用・軽荷重用

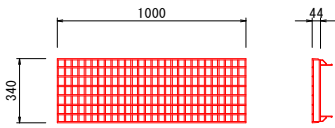

●寸法表および材料表


呼び名	寸 法 (mm)				参考重量 (kg/個)	(10m当たり)			
	H	c	B1	e		基礎砕石 m3	基礎コン クリート量 m2	基礎型枠 m3	基礎型枠 m2
300 × 300	435	300	500	85	306	0.5	5	0.3	1.0

令和 7 年度 水路改修 工事		
工事番号	学工 第 6 号	
路線名	名川小学校	
施行所	三戸郡南部町大字平 地内	
撤去平面図	縮尺	S=図示
図面番号	葉中	
南 部 町		
青 森 県		


11/13

撤去構造物詳細図


落蓋側溝 S=1:20
B290×H250

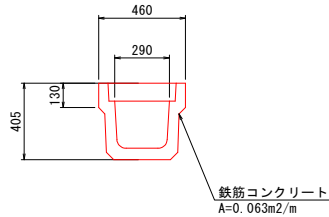

落蓋側溝 蓋 S=1:20

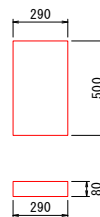


U型側溝 300A S=1:20

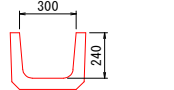


参考重量 70kg/個
(L=0.6m)

PE管 φ200 S=1:10

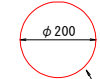


PE管 φ200
9.66kg/本
(定尺4.0m)


集水枡 S=1:30
600×600×600

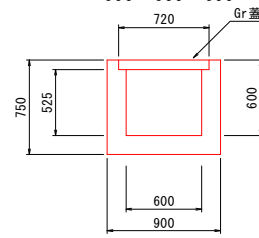

集水枡 S=1:30
800×800×1000

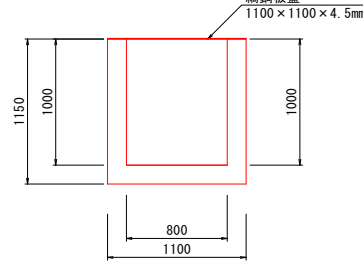

現況フェンス構造図 (参考図) S=1:20

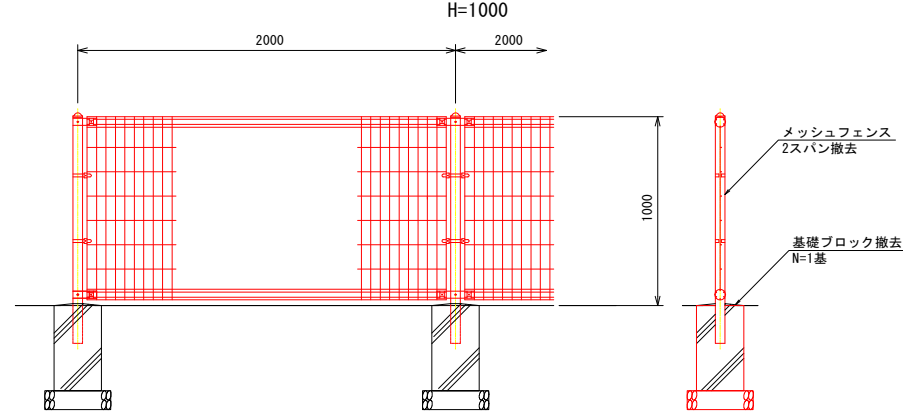

撤去平面図

S=1:250

IP.1
IA=79-53-39
R = 24.000
TL = 20.101
CL = 33.466
SL = 7.306

NO.4

NO.5

NO.5-3-300

NO.3

NO.2

NO.1

NO.1

IP.2
IA=89-59-50

IP.3
IA=18-09-52

凡例

舗装 切断工	—
舗装 撤去	—
排水構造物 撤去	—

舗装

町道 (t=7cm)	切断工	L=51.0m
	撤去	A=23.0m2
学校敷地内 (t=5cm)	切断工	L=46.0m
	撤去	A=21.0m2