


参考図

既存：シングルアスファルト防水
圧水洗浄
(DP)アクリルシリコン樹脂塗料

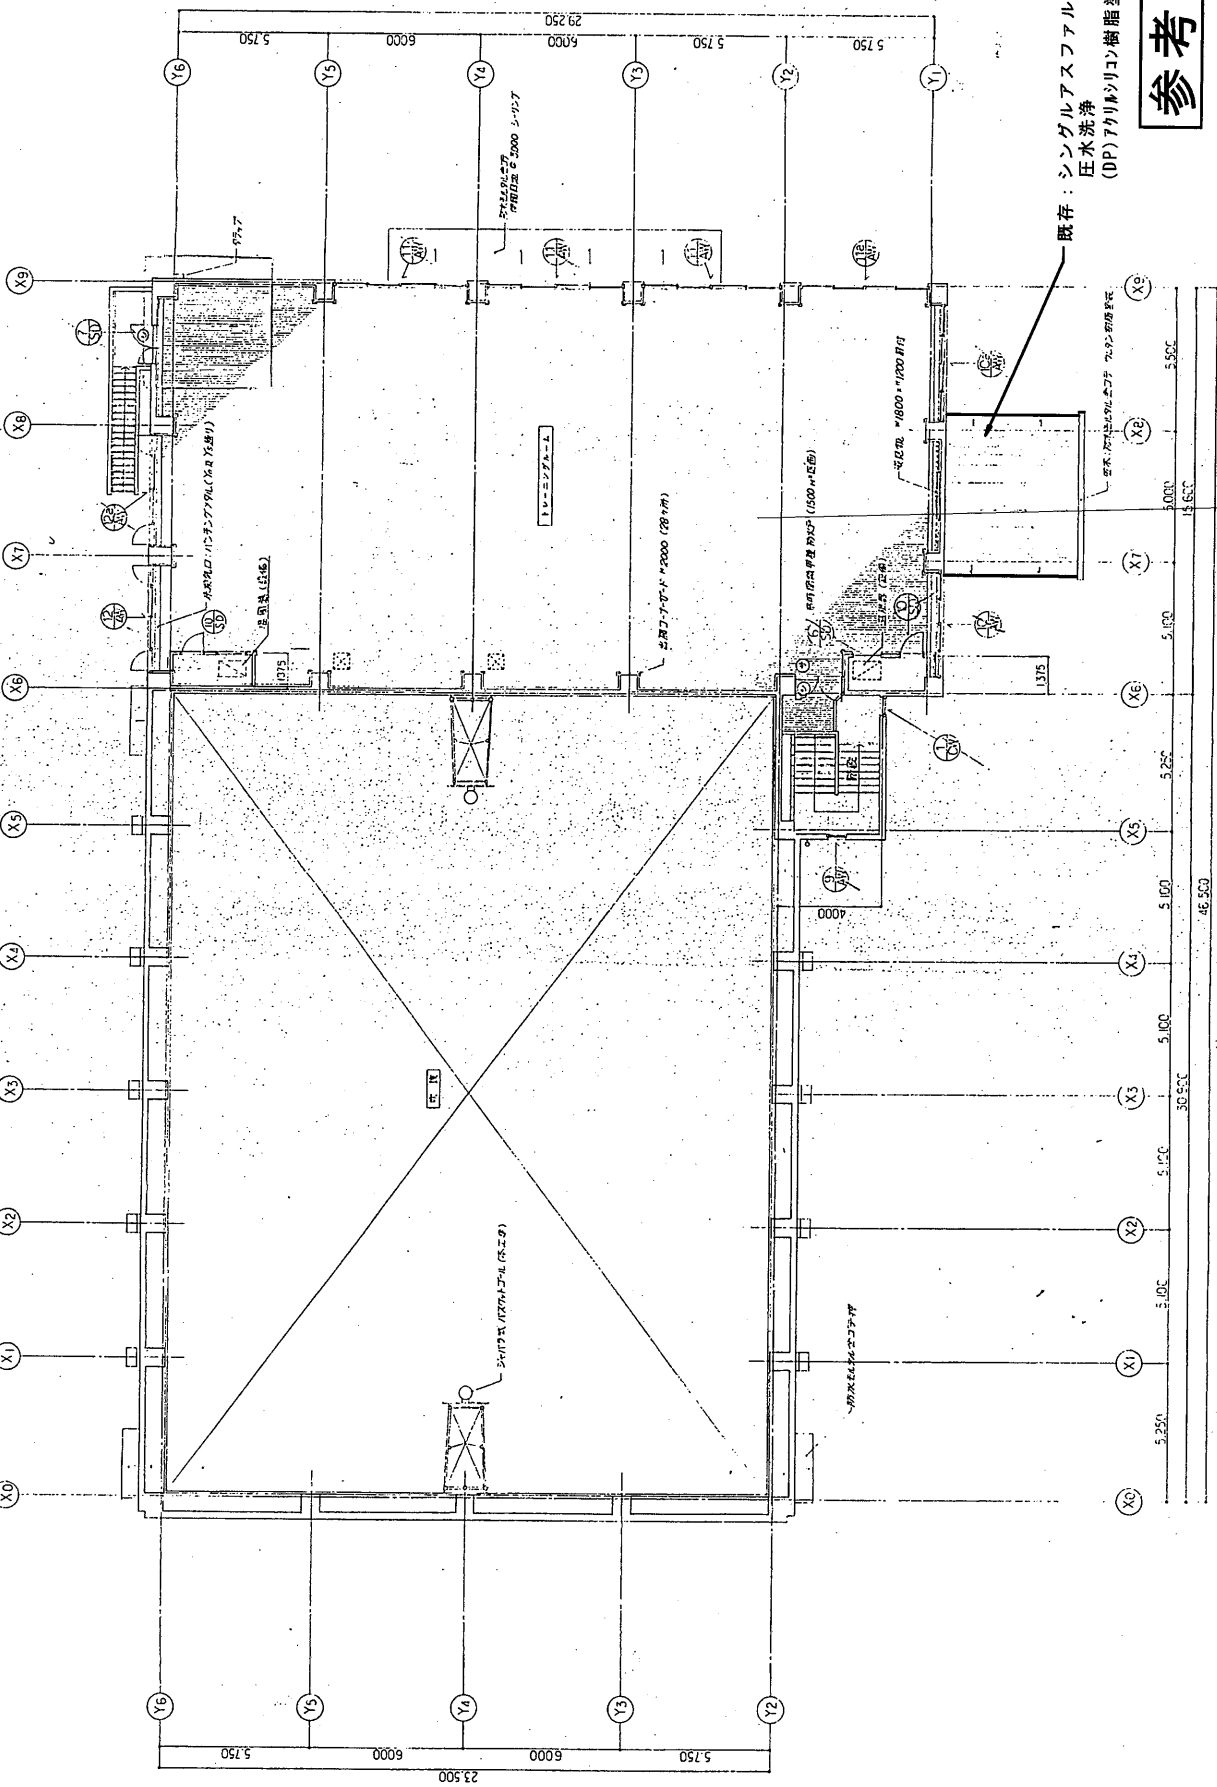

フジダ工業株式会社

A 10004

設計		担当	設計年月日	図面名称	2F 平面図	図面番号	2
縮尺		A1 S=1/100		A3 S=1/200		No	
B&C 財団 名		B&C 財団 建設工事		S=1/100		A 10004	
Z 財団 名		Z 財団 建設工事		S=1/100		A 10004	