



令和 7 年度	舗装改修 1 号	工事
工事番号	建設工第 39 号	
路線名 河川	小泉・高橋線	
施工箇所	南部町大字 小泉 地内	
平面図 標準断面図	non scale	
図面番号	2 葉中 1	
南部町		
青森県		

位置図

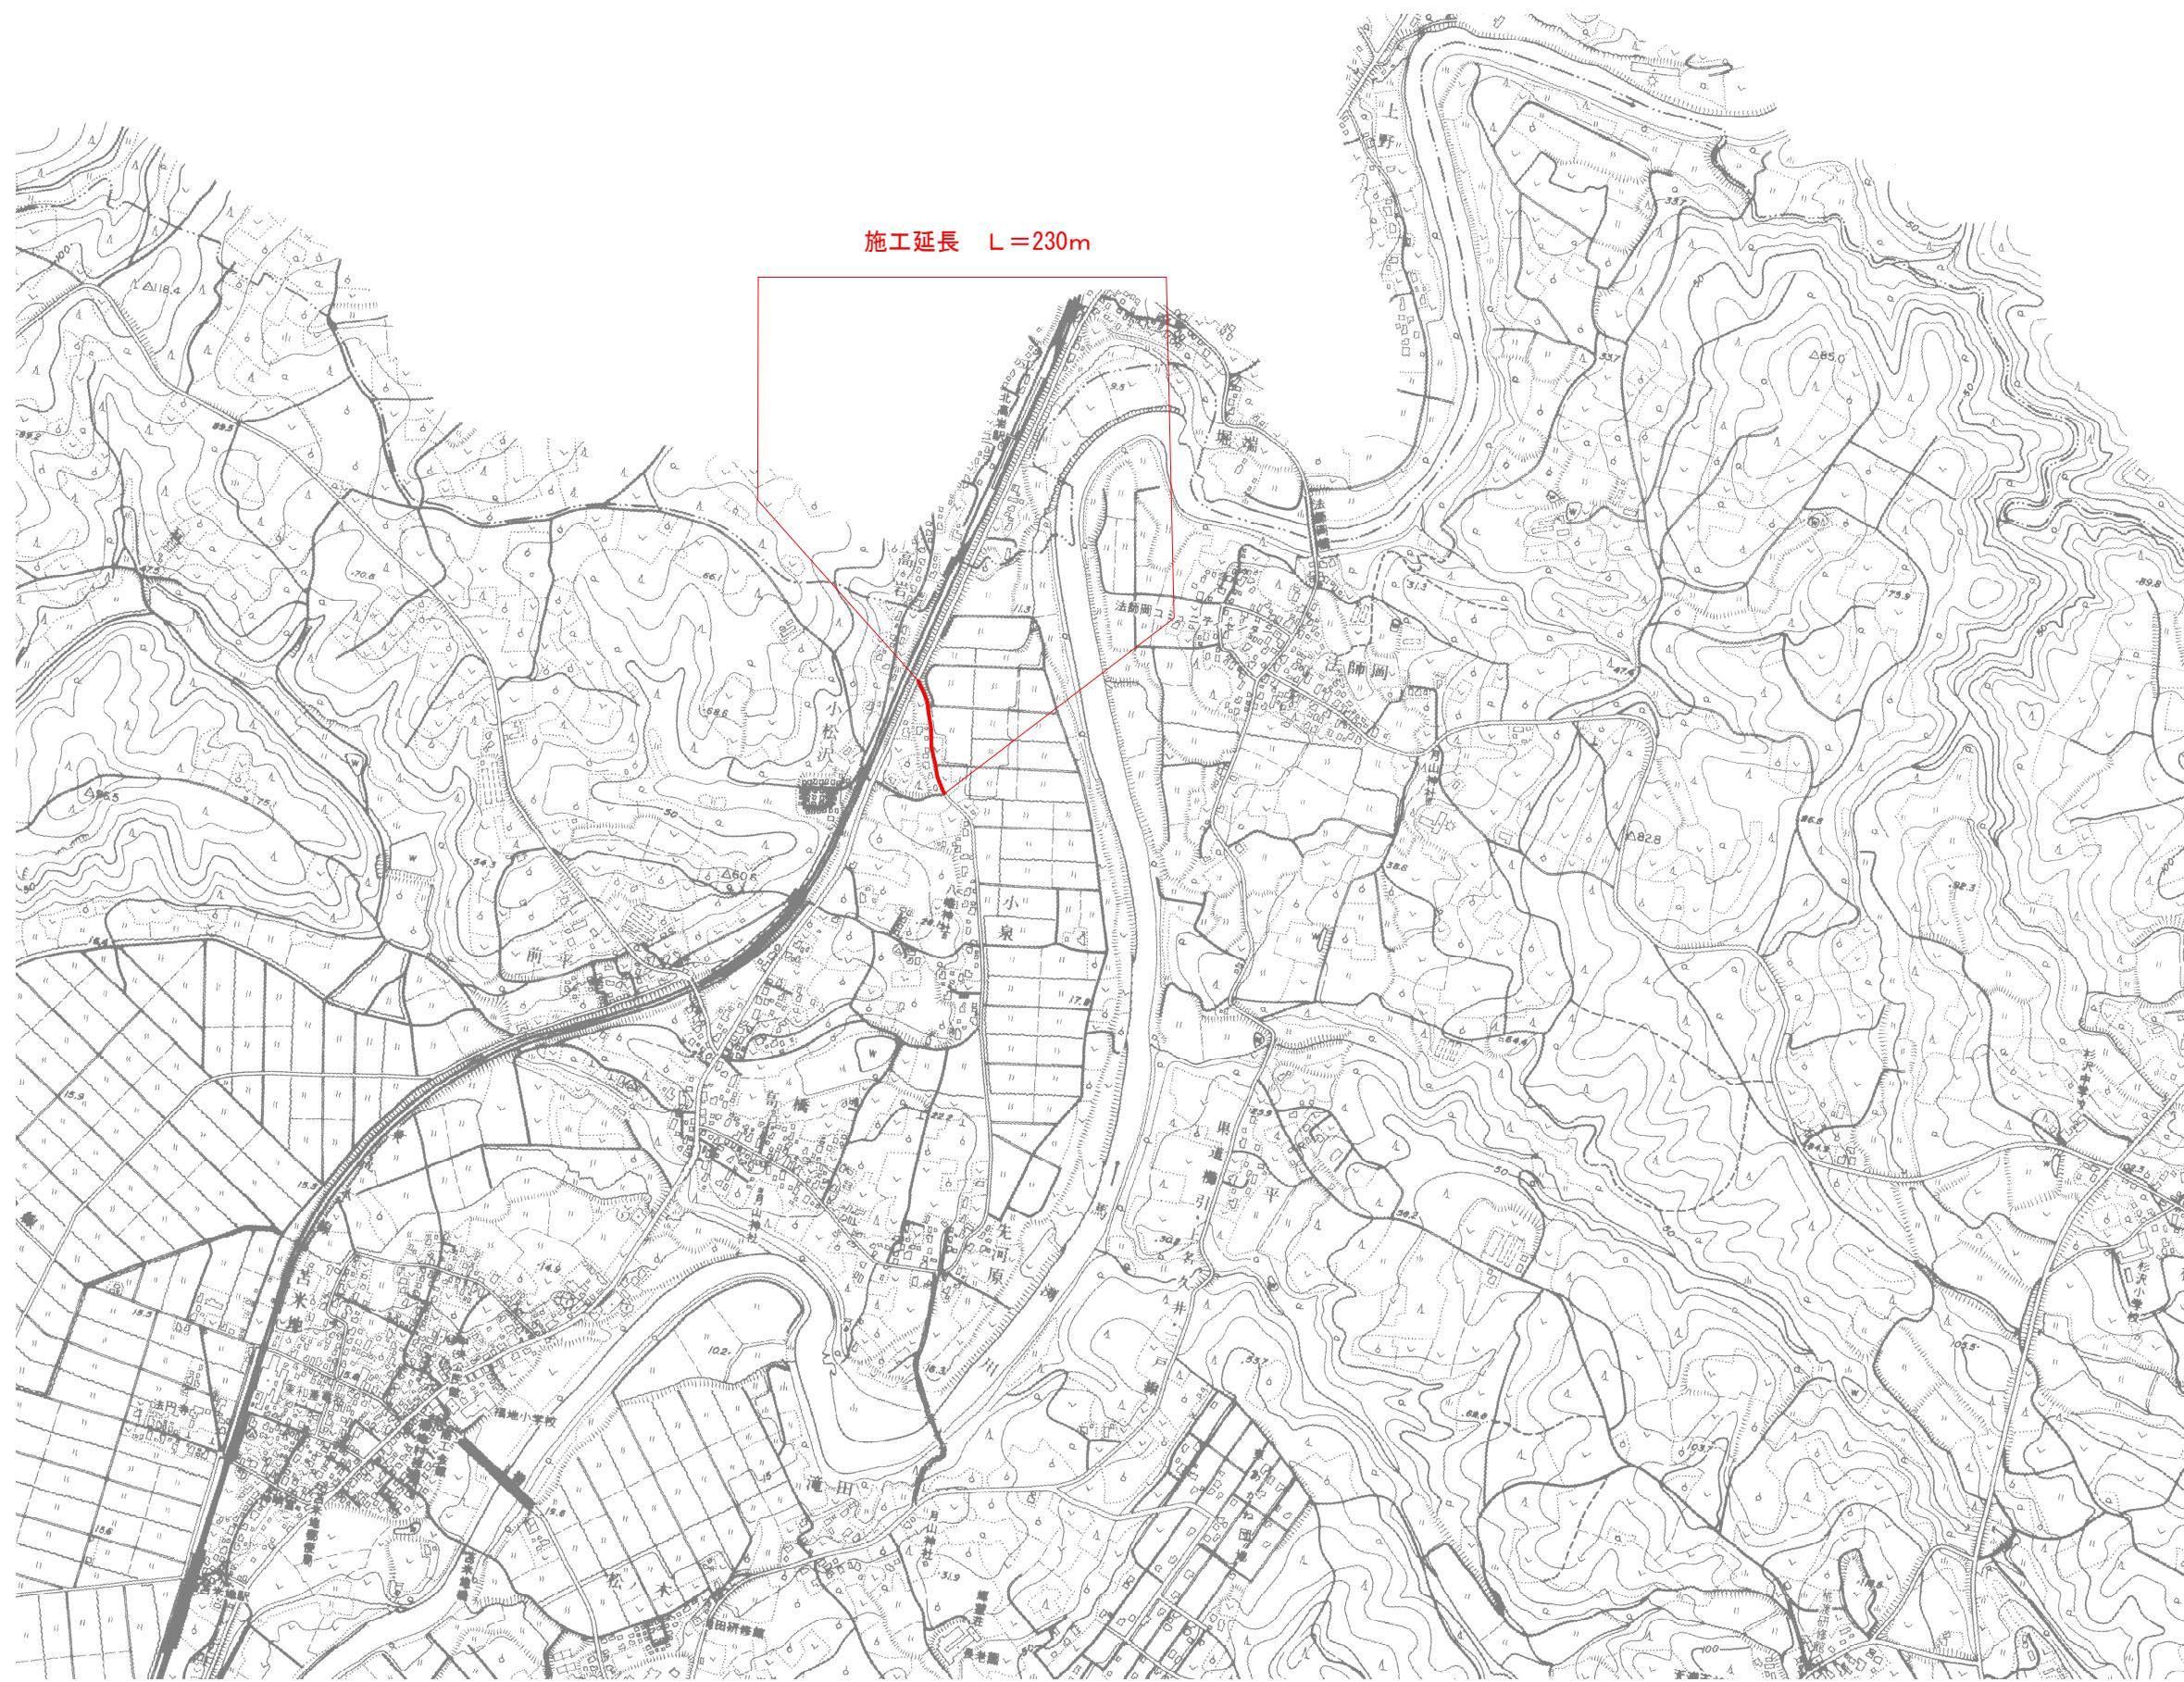

令和 7 年度	舗装改修	工事
工事番号	建設工第 39 号	
路線名 河川	高橋・小泉線	
施工箇所	南部町大字 小泉 地内	
平面図 標準断面図	縮尺	
図面番号	2 葉中 2	
南 部 町		
青 森 県		

標準断面図

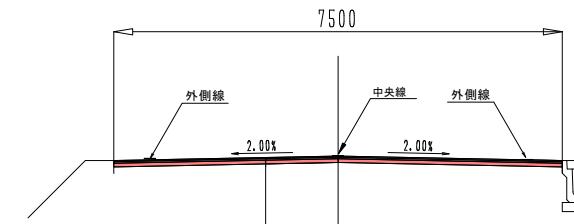

表層工 ガラス入⑤再生密粒度As(13F) $t=3\text{ cm}$
 表層工 ガラス入②再生密粒度As(13) $t=4\text{ cm}$
 路盤工 路上再生路盤工 $t=12\text{ cm}$

施工延長 $L=230\text{m}$

アスファルト舗装工 $A=1,720\text{m}^2$
 路上路盤再生工 $A=1,720\text{m}^2$

