| ０１ | １階平面図 | 1/200 |
|---|---|---|

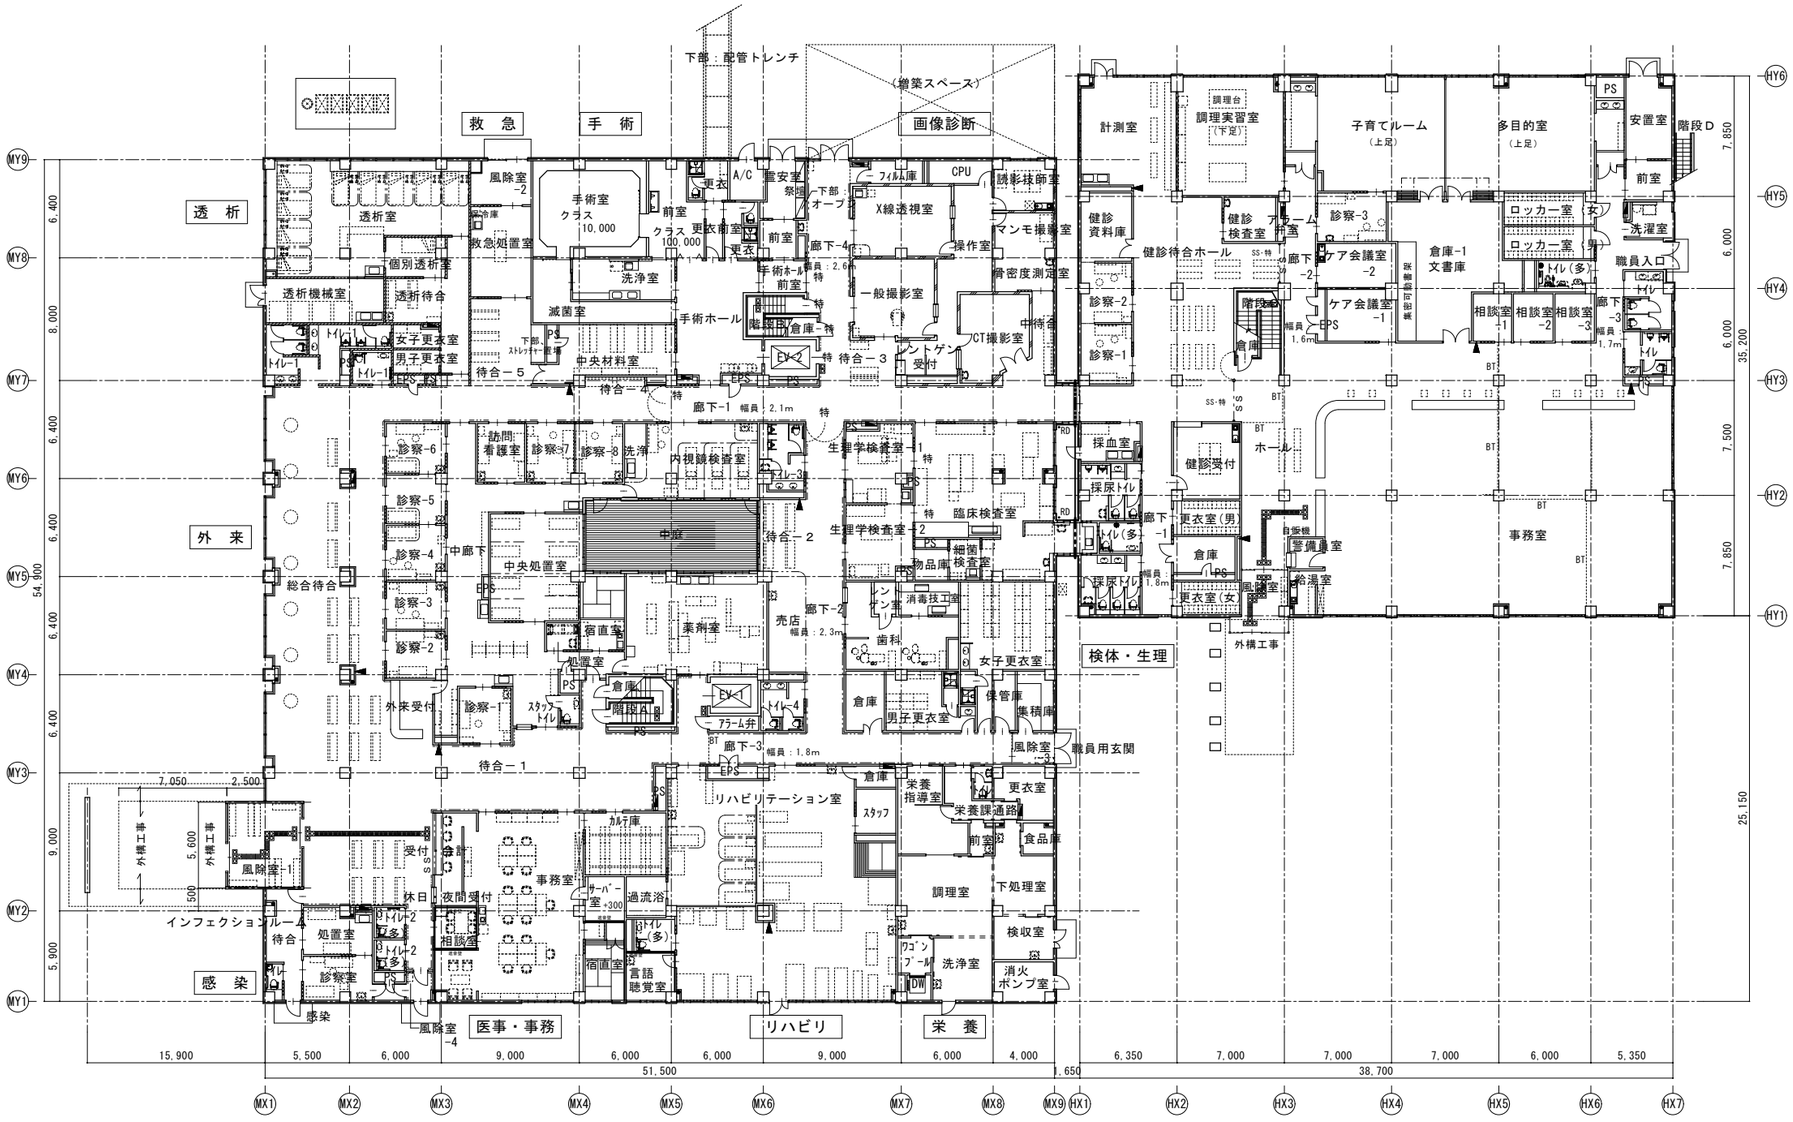


| | 階段Ａ | 階段Ｂ | 階段Ｃ | 階段Ｄ |
|---|---|---|---|---|
| 階段幅 | 1,250以上 | 1,200以上 | 1,250以上 | 1,100以上 |
| けあげ | 160以下 | 180以下 | 180以下 | 190以下 |
| 踏　面 | 290以上 | 260以上 | 290以上 | 260以上 |
| 踊場位置 | 3,000以下 | 3,000以下 | 3,000以下 | 3,000以下 |

仕様凡例

| | |
|---|---|
| | 鉄筋コンクリート壁（ＲＣ壁） |
| | コンクリートブロック間仕切壁（ＣＢ壁） |
| P | スチールパーテーション［不燃］ |
| | 軽量鉄骨間仕切壁（ＬＧＳ壁） |
| | 軽量鉄骨間仕切壁（ＬＧＳ壁・耐火仕様） |
| | 軽量鉄骨間仕切壁（ＬＧＳ壁・遮音仕様） |
| SLD | 移動間仕切壁（スライディングウォール） |
| | ガラスブロック |
| ○ | 落し口（特記なき限り100A）防塵網付 |
| ○ | 竪樋　カラーＶＰ管（特記なき限り100A） |
| ○T | 中継ドレイン（特記なき限り100A用） |
| ⊕RD | 竪引ルーフドレイン（特記なき限り100A用） |
| ▭RD | 横引ルーフドレイン（特記なき限り100A用） |
| ‖OF | オーバーフロー管 |
| | 丸環：φ１００ ステンレス製１９φ |
| | 手摺（仕様は詳細図による） |
| ⊠ | 床下点検口600×600（完全防水防臭型充填タイプ・鍵付） |
| ⊗ | 床下点検口600φ（完全防水防臭型充填タイプ・鍵付） |
| | 防火戸（一部くぐり戸付） |
| SS | シャッター |
| | 人通口６００φ（両側ステンレス製手掛タラップ付） |
| | 連通管塩ビ管２００φ／２、通気管１００φ |
| | 通気管１００φ |
| | 釜場　H=500 |
| | タラップ　：W400 φ19 ステンレス製ノンスリップ型 |
| | **消火器ボックス（壁埋込型）** |
| | **屋内消火栓（機械設備工事）** |
| 連 | **連動散水栓（消火器ボックス付）（機械設備工事）** |
| | **電気盤（電気設備工事）** |

申請凡例

| 記　号 | 色 | 内　容 |
|---|---|---|
| | あ　か | 防火区画（準耐火・耐火1時間）（兼防煙区画） |
| | グリーン | 防煙区画（間仕切壁）<br>防煙区画（垂壁H=500又は不燃自閉扉上300以上） |
| | オレンジ | 防火上主要な間仕切壁（令114） |
| | むらさき | 延焼のおそれのある部分 |
| 網 | | 法第2条第9号の二ロ・法第64条による防火戸<br>（延焼の恐れのある部分：網入ガラス等） |
| 特 | （面積区画） | 常時閉鎖式　特定防火設備 |
| 防 | | 常時閉鎖式　防火設備 |
| 特 | （面積・竪穴区画）<br>（異種用途区画） | 常時閉鎖式　特定防火設備<br>（遮煙性能を有する構造） |
| 防 | （竪穴区画）<br>（異種用途区画） | 常時閉鎖式　防火設備<br>（遮煙性能を有する構造） |
| 特 | （面積区画） | 随時閉鎖式・煙又は熱感連動式　特定防火設備 |
| 防 | | 随時閉鎖式・煙又は熱感連動式　防火設備 |
| 特 | （面積・竪穴区画）<br>（異種用途区画） | 随時閉鎖式・煙感連動式　特定防火設備<br>（遮煙性能を有する構造） |
| 防 | （竪穴区画）<br>（異種用途区画） | 随時閉鎖式・煙感連動式　防火設備<br>（遮煙性能を有する構造） |
| SS-特 | （面積区画） | 随時閉鎖式・煙又は熱感連動式　特定防火設備<br>（防火シャッター） |
| SS-防 | | 随時閉鎖式・煙又は熱感連動式　防火設備<br>（防火シャッター） |
| SS-特 | （面積・竪穴区画）<br>（異種用途区画） | 随時閉鎖式・煙感連動式　特定防火設備<br>（防火シャッター・遮煙性能を有する構造） |
| SS-防 | （竪穴区画）<br>（異種用途区画） | 随時閉鎖式・煙感連動式　防火設備<br>（防火シャッター・遮煙性能を有する構造） |
| 不扉 | あ　お | 常時閉鎖式不燃扉 |
| ▼ | | 非常用進入口に代わる窓 |
| → | みずいろ | 自然排煙 → 排煙位置 |
| ㊀ | ピンク | H12年建告1436号四－ロ<br>（危険物貯蔵場・自動車車庫・通信機械室・繊維工場等＋消火設備） |
| ㊀-(1) | | H12年建告1436号四－ハ－(1)<br>（室/仕上準不燃・屋外以外に面する居室、避難通路面防火設備） |
| ㊀-(2) | | H12年建告1436号四－ハ－(2)<br>（室/100㎡未満防煙区画） |
| ㊀-(3) | | H12年建告1436号四－ハ－(3)<br>（居室/仕上準不燃・100㎡以内防火区画又は防火設備） |
| ㊀-(4) | | H12年建告1436号四－ハ－(4)<br>（居室/床面積100㎡以下・下地仕上共不燃） |
| ㊀-(ニ) | | H12年建告1436号四－ニ<br>（31m超　室・居室/仕上準不燃・100㎡以下防火区画及び防火設備） |
| ㊀-126-1 | | 建築基準法施行令第126条の2－1－1<br>（建法別表1(い)(二)/区画面積100㎡以下・共同住宅200㎡以下） |
| ㊀-126-3 | | 建築基準法施行令第126条の2－1－3<br>（階段部分、昇降機の昇降路の部分等） |

1. ＰＳ、ＤＳ、ＥＰＳは水平防火区画とする。
2. 特記なき限りＰＳ、ＤＳ、ＥＰＳはH12年建告1436号四－ハ－(2)を適用。

| | |
|---|---|
| 設計名称 | 南部町医療健康センター（仮称）新築工事 |
| 図面名称 | １階平面図 |
| 縮尺 | A1：1/200　A3：1/400 |
| 年月 | H26.02 |
| 設計番号 | |
| 図面番号 | Ａ－１４ |

SOWA　設計者 相和技術研究所　1級建築士第219910号 瀬田川 謙一