



新庁舎進捗状況 令和2年10月

- : 鋼製床下地組
- : 庁舎棟 シーリング
- : 庁舎棟 ガラス取付け
- : 庁舎棟 壁ボード貼り


※ およその施工(撮影)箇所を記しています。
※ 図面は実施設計時のものです。

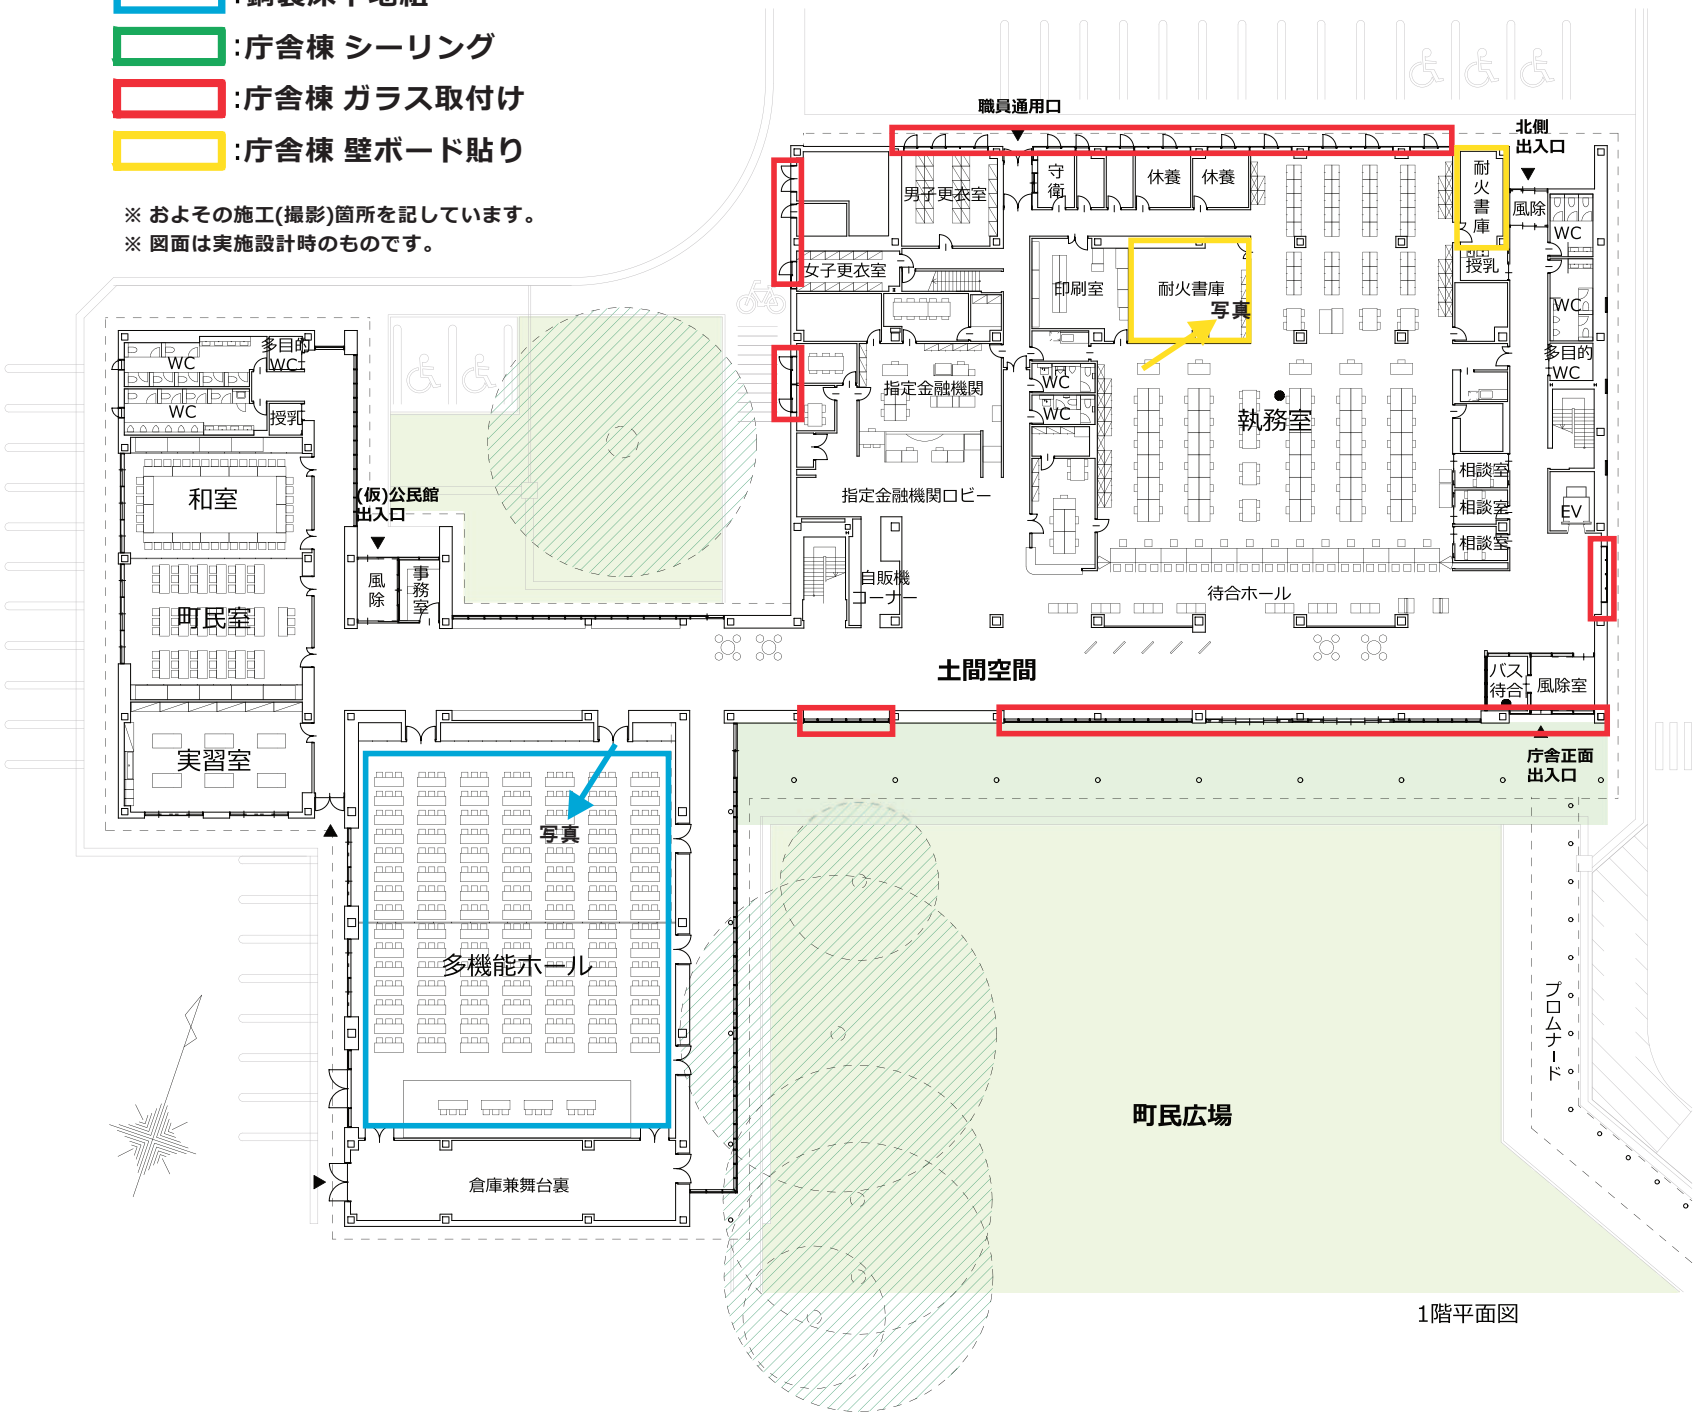


1階平面図

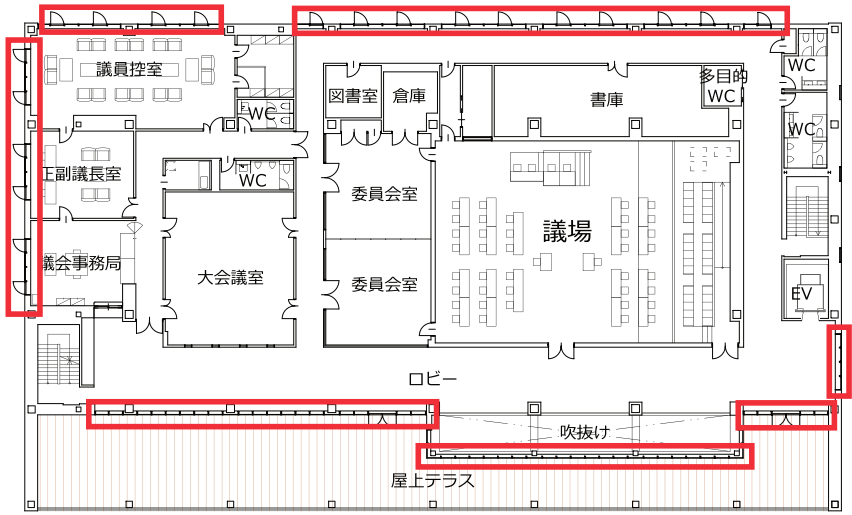

3階平面図

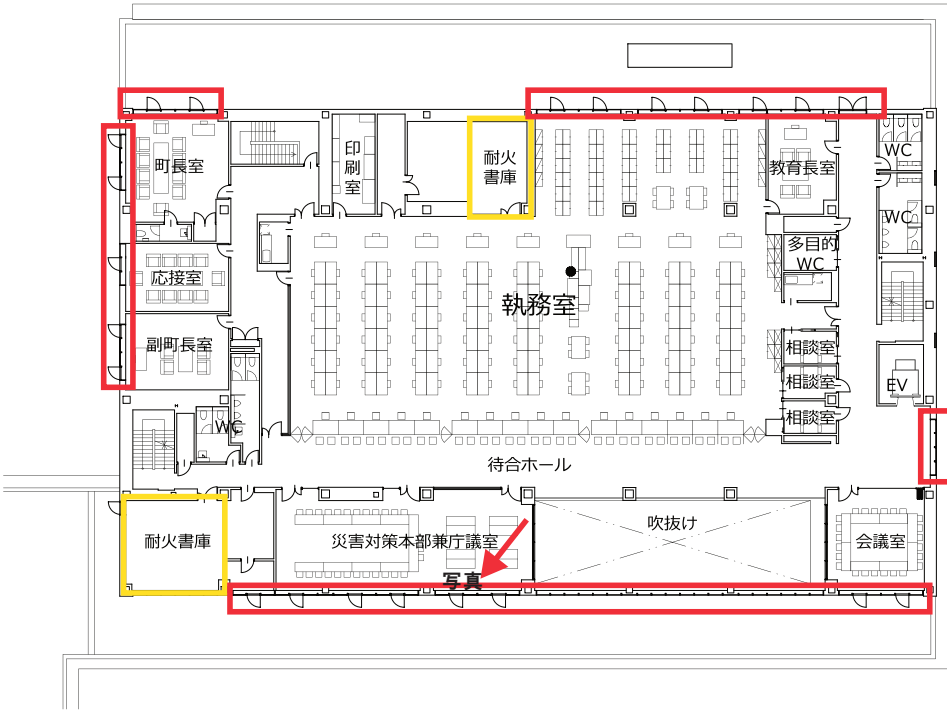

2階平面図

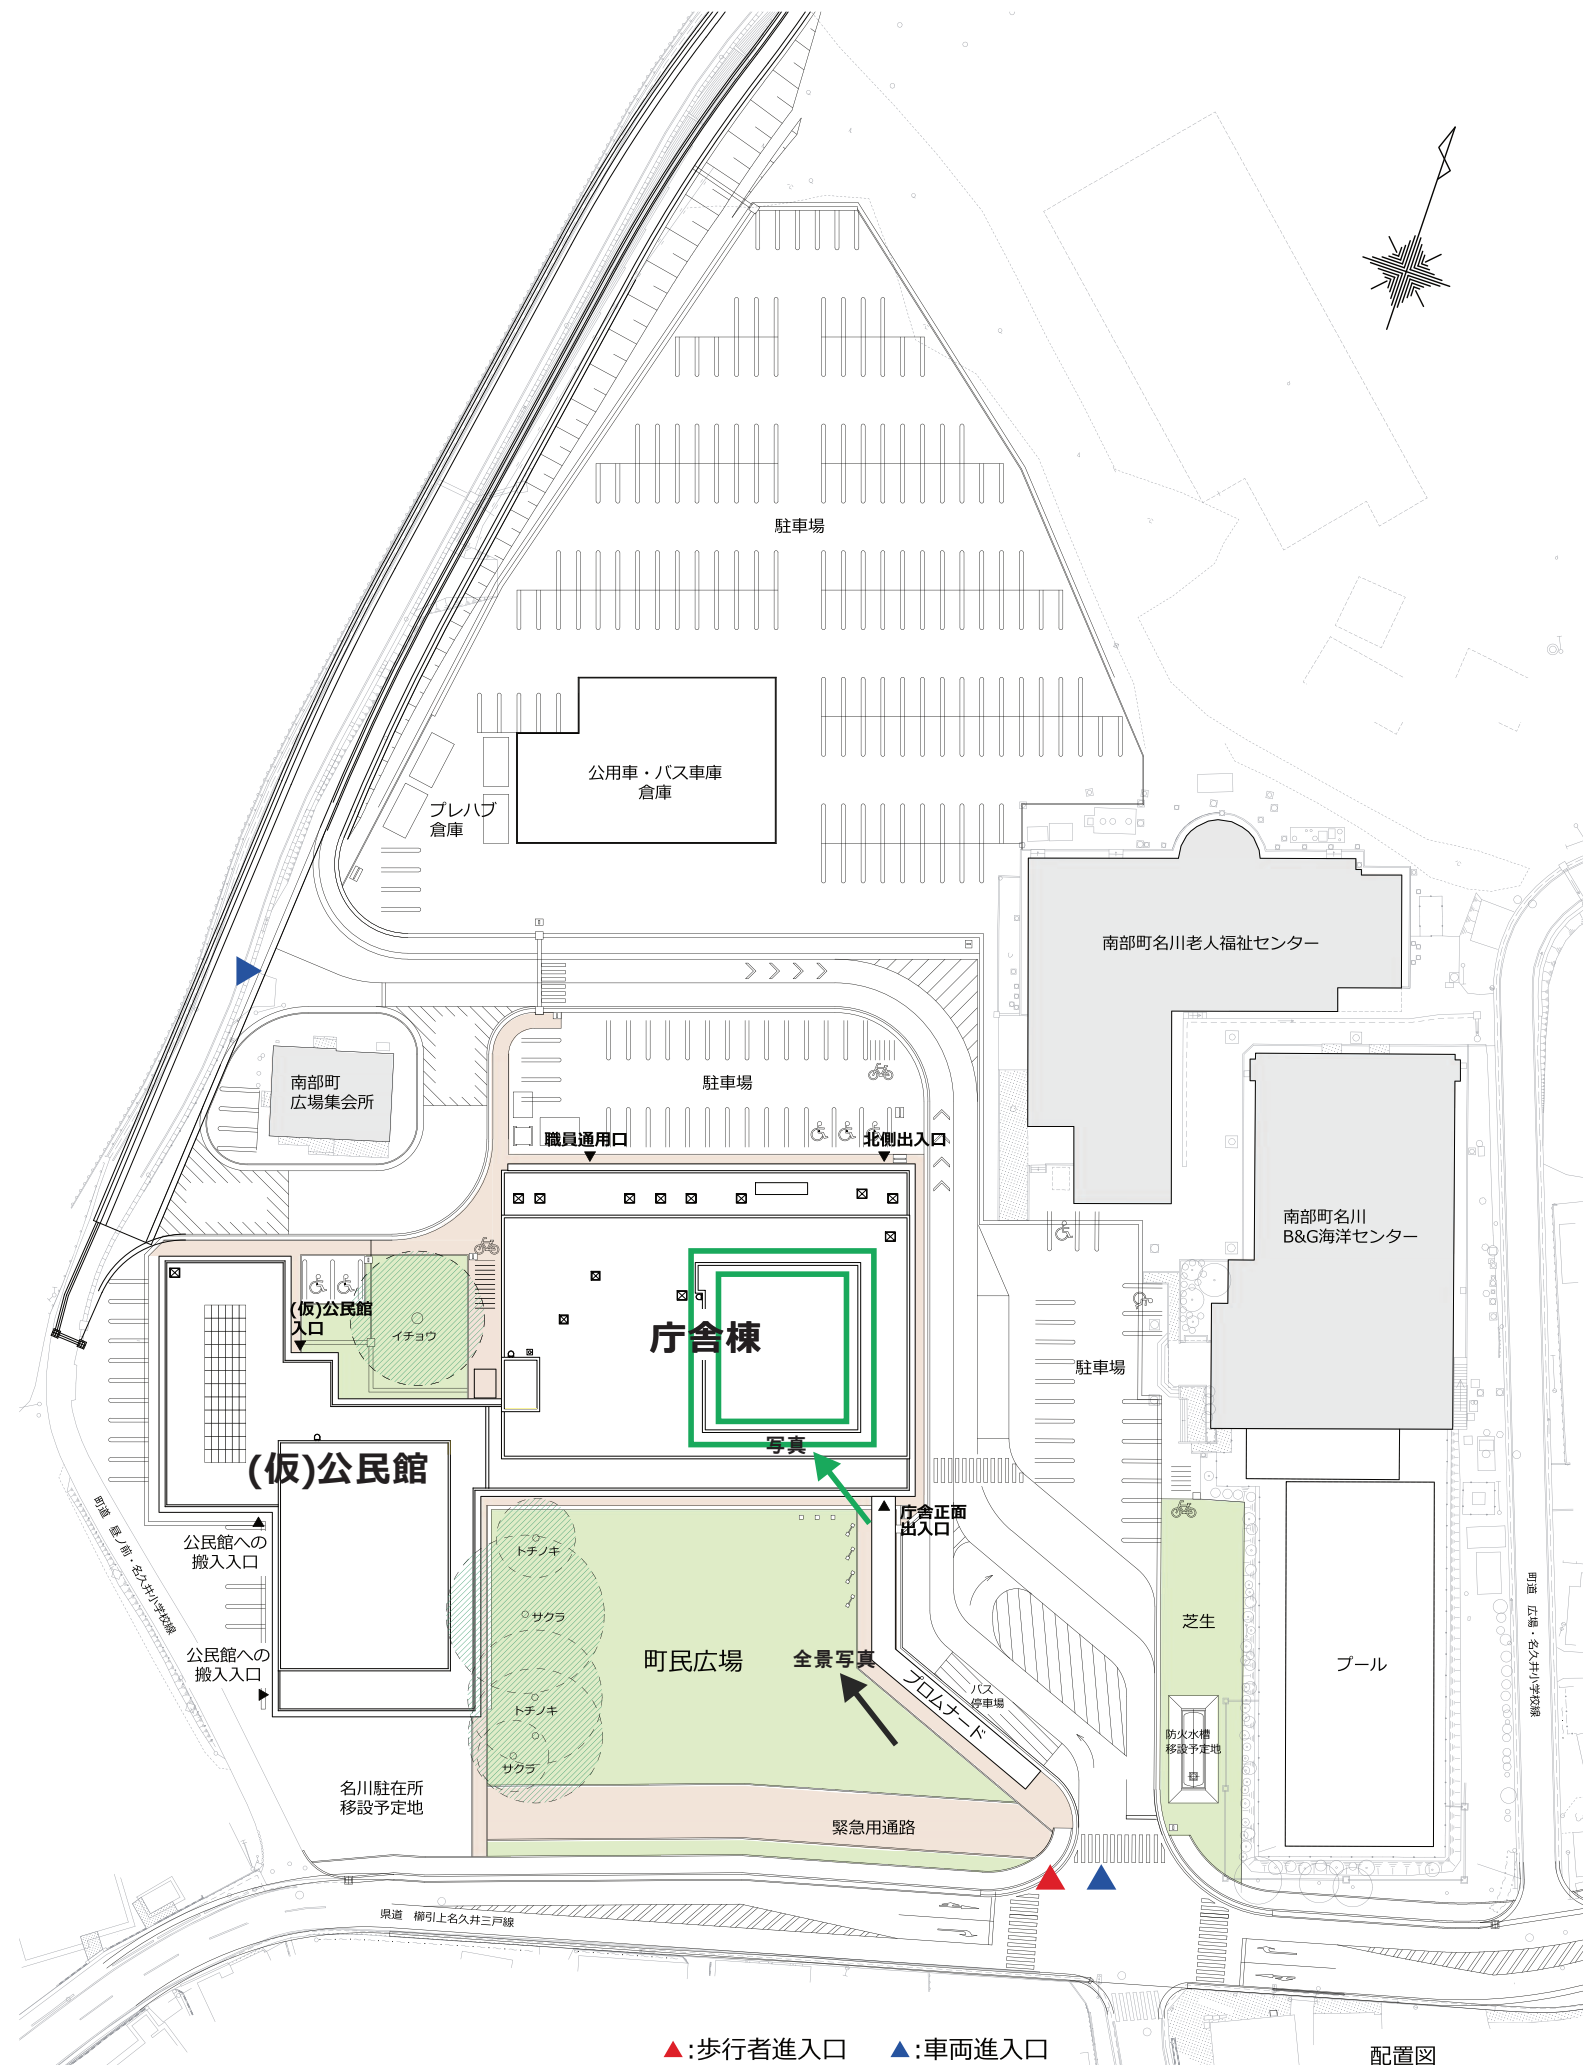

配置図