



計画の名称	28 通学路等の生活空間における交通安全対策を推進する整備 (防災・安全)			交付対象	弘前市、八戸市、むつ市、つがる市、おいらせ町、南部町、平川市、大間町
計画の期間	令和 5 年度	～	令和 9 年度		

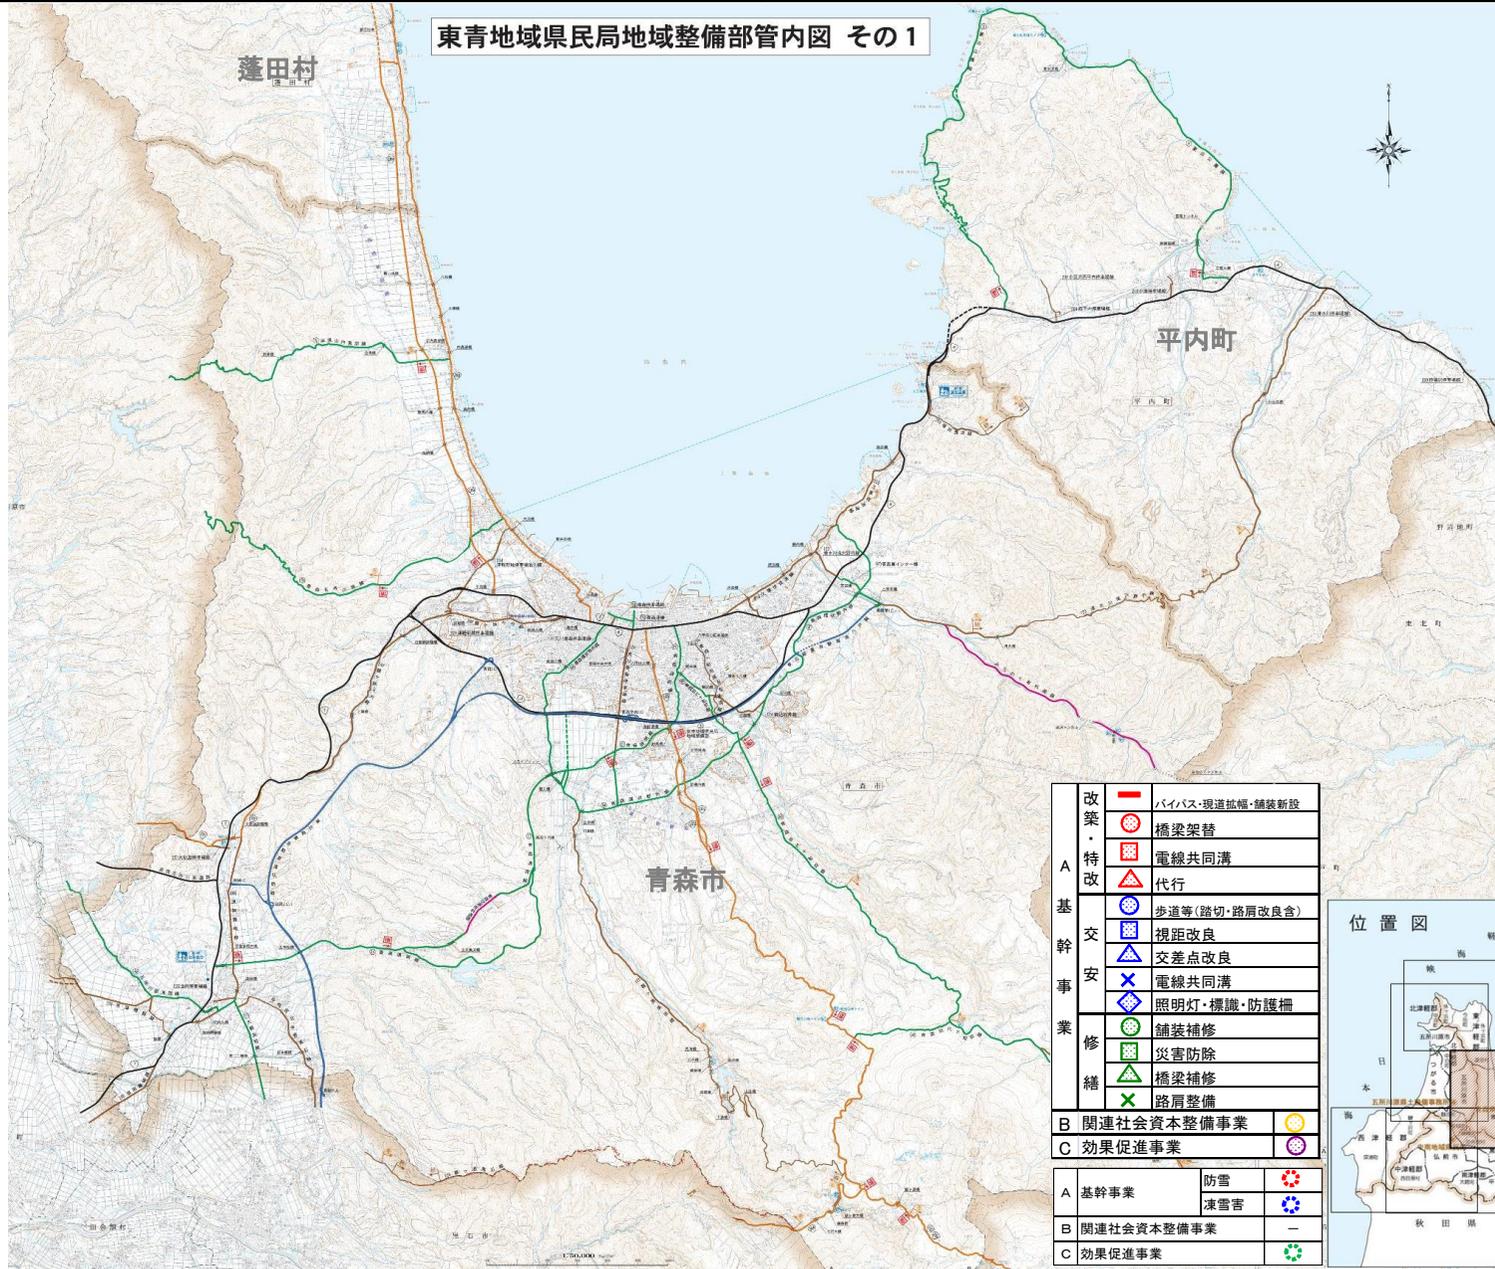

東青地域県民局地域整備部管内図 その1


P28(9枚中1枚)

A 改 築 ・ 特 改 基 幹 交 安 事 業 修 繕		バイパス・現道拡幅・舗装新設
		橋梁架替
		電線共同溝
		代行
		歩道等(踏切・路肩改良含)
		視距改良
		交差点改良
		電線共同溝
		照明灯・標識・防護柵
		舗装補修
B 関 連 社 会 資 本 整 備 事 業		災害防除
		橋梁補修
		路肩整備
C 効 果 促 進 事 業		防雪
		凍雪害
A 基 幹 事 業		—
B 関 連 社 会 資 本 整 備 事 業		—
C 効 果 促 進 事 業		—

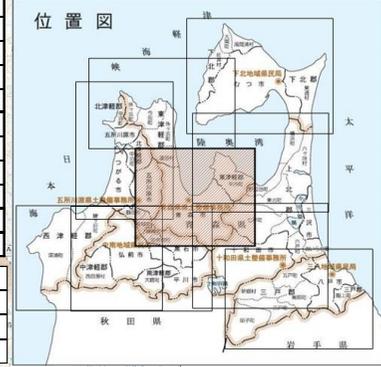


計画の名称	28 通学路等の生活空間における交通安全対策を推進する整備 (防災・安全)			交付対象	弘前市、八戸市、むつ市、つがる市、おいらせ町、南部町、平川市、大間町
計画の期間	令和 5 年度	～	令和 9 年度		

位置図

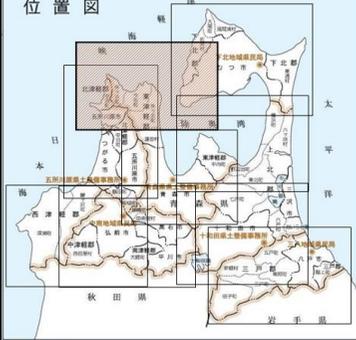


東青地域県民局地域整備部管内図 その2

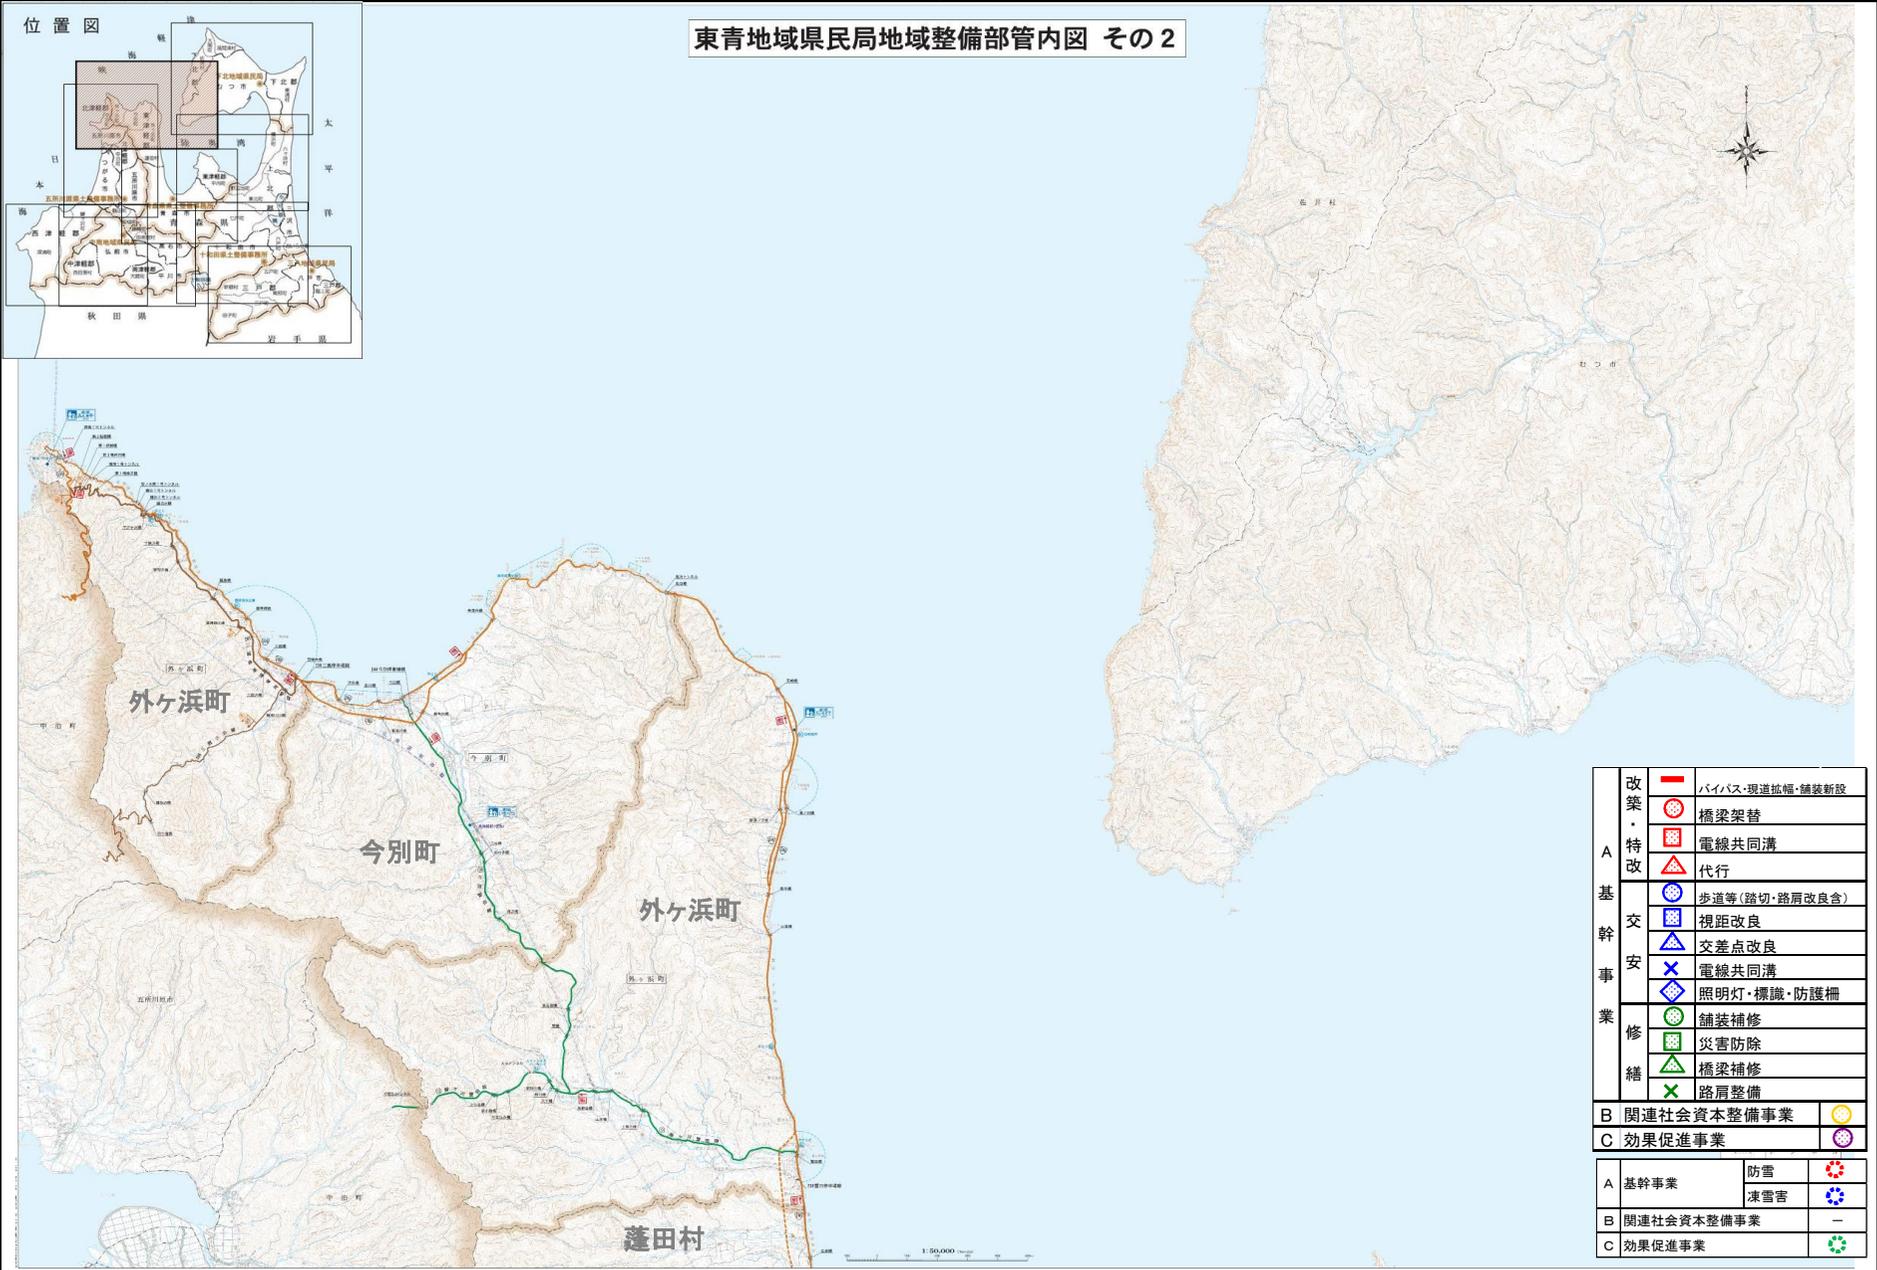

改 業 ・ 特 改	A	基 幹 交 安		バイパス・現道拡幅・舗装新設	
				橋梁架替	
				電線共同溝	
	業 修 結	B	関 連 社 会 資 本 整 備 事 業		代行
					歩道等(踏切・路肩改良含)
					視距改良
					交差点改良
					電線共同溝
					照明灯・標識・防護柵
	C	効 果 促 進 事 業		舗装補修	
				災害防除	
				橋梁補修	
					路肩整備
				関連社会資本整備事業	
				効果促進事業	
A	基 幹 事 業		防雪		
			凍雪害		
B	関 連 社 会 資 本 整 備 事 業			—	
C	効 果 促 進 事 業				


(参考様式3)

社会資本総合整備計画 参考図面

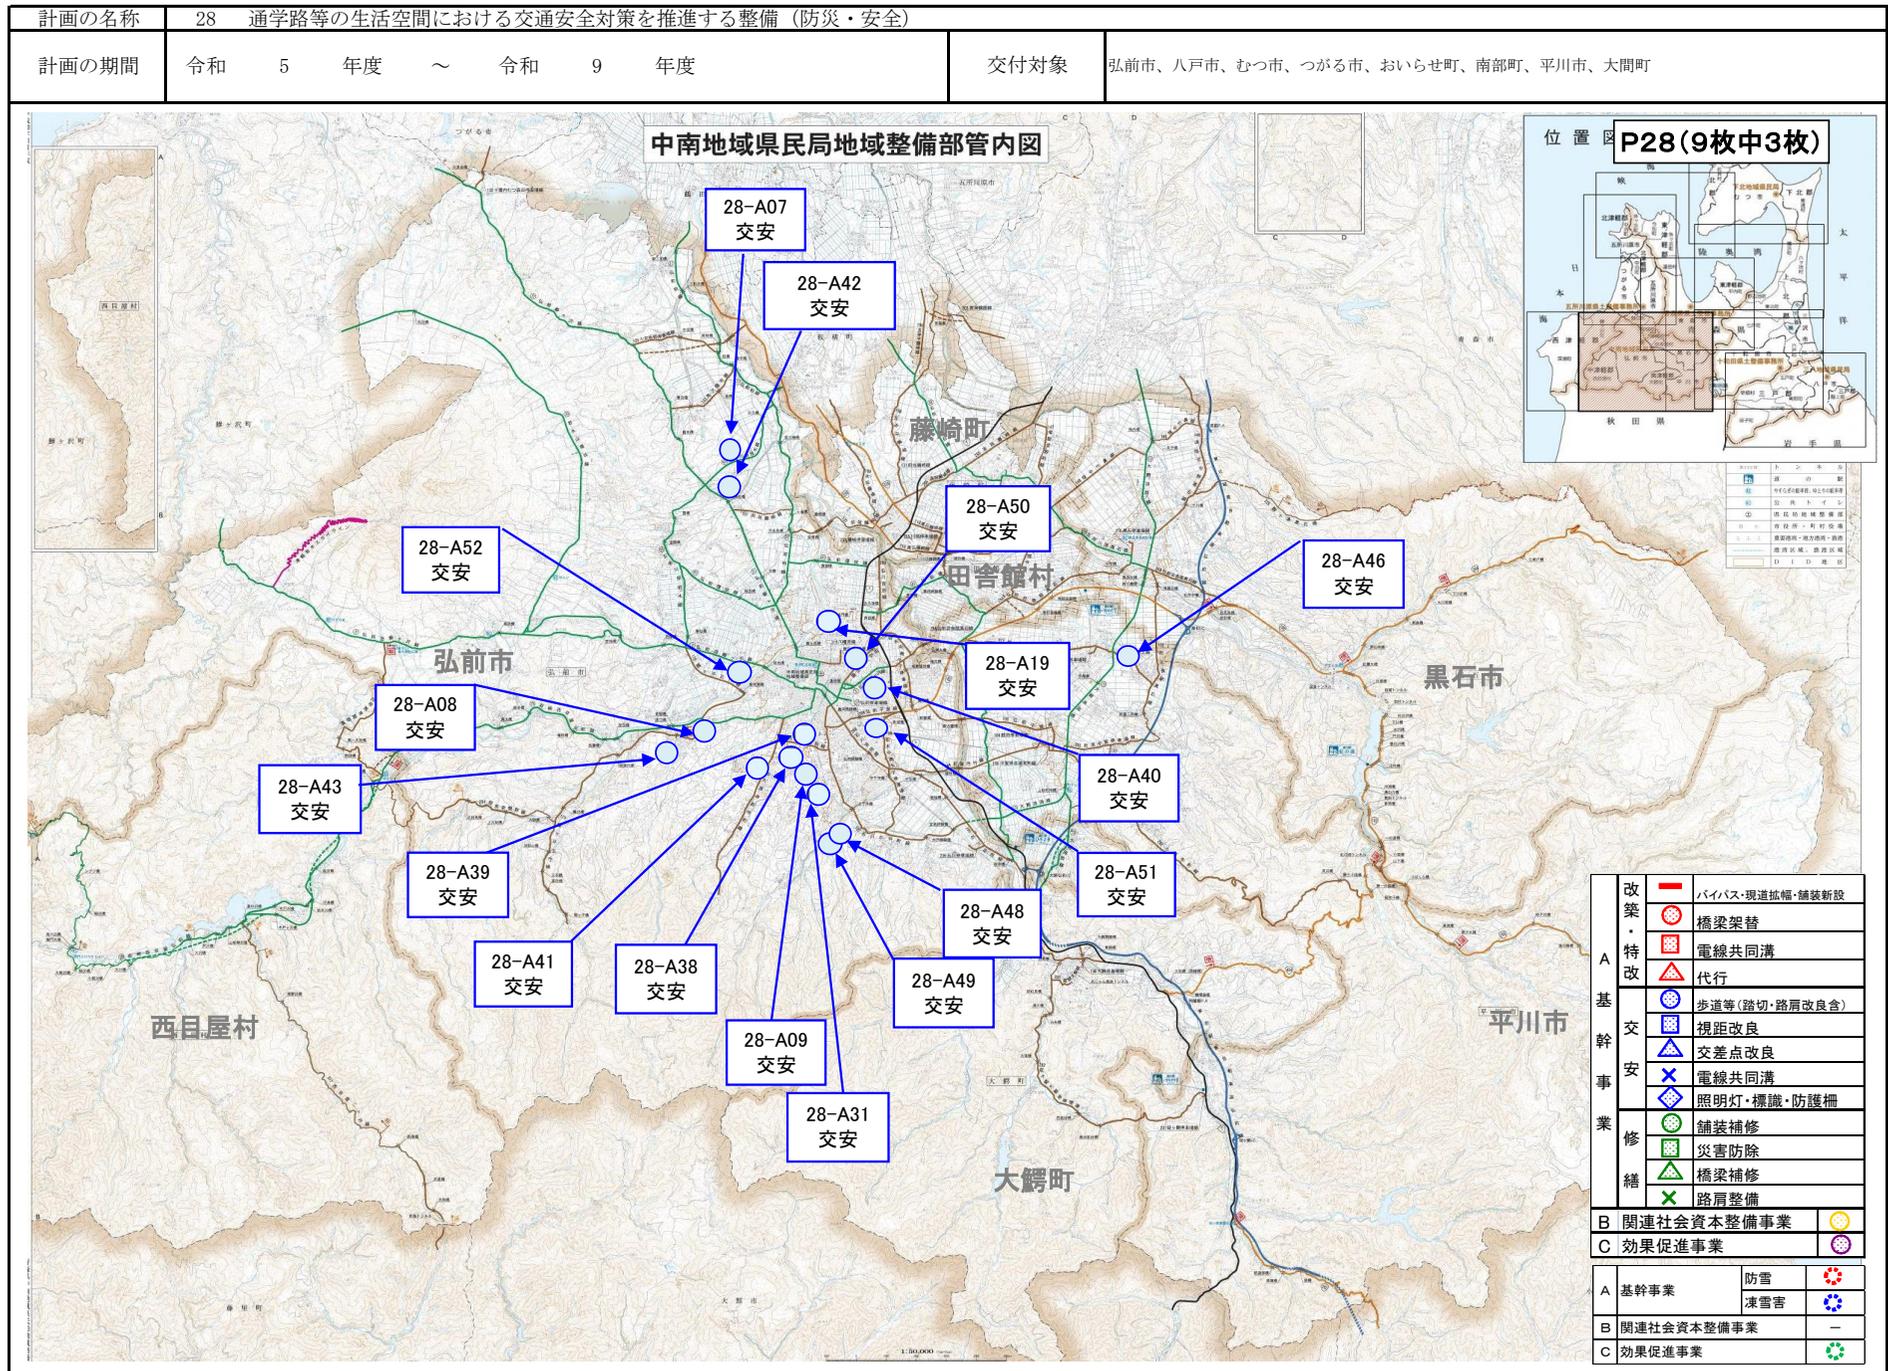


(参考様式3)

社会資本総合整備計画 参考図面

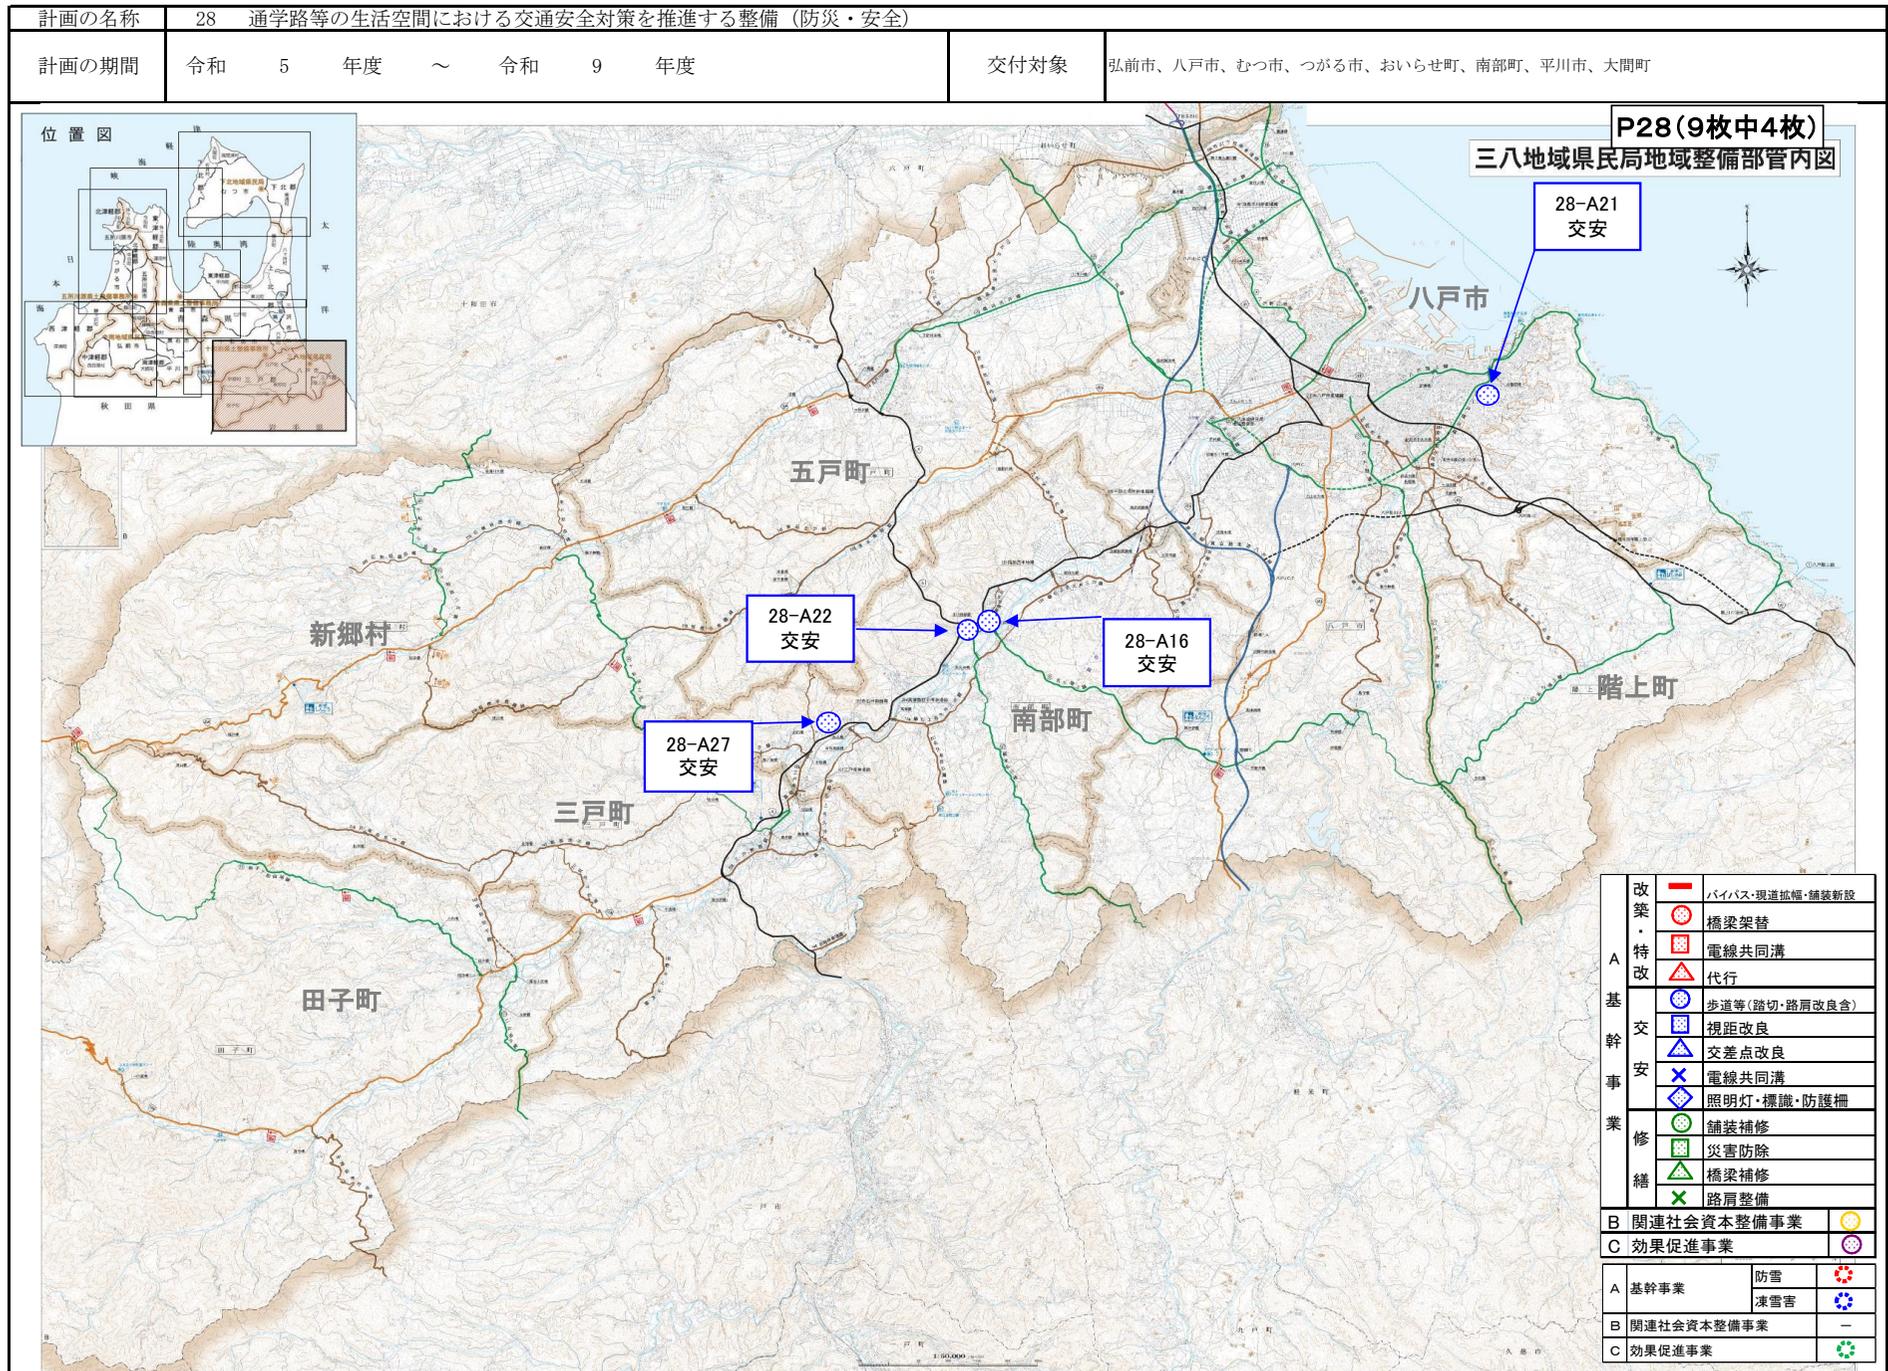


(参考様式3)

社会資本総合整備計画 参考図面

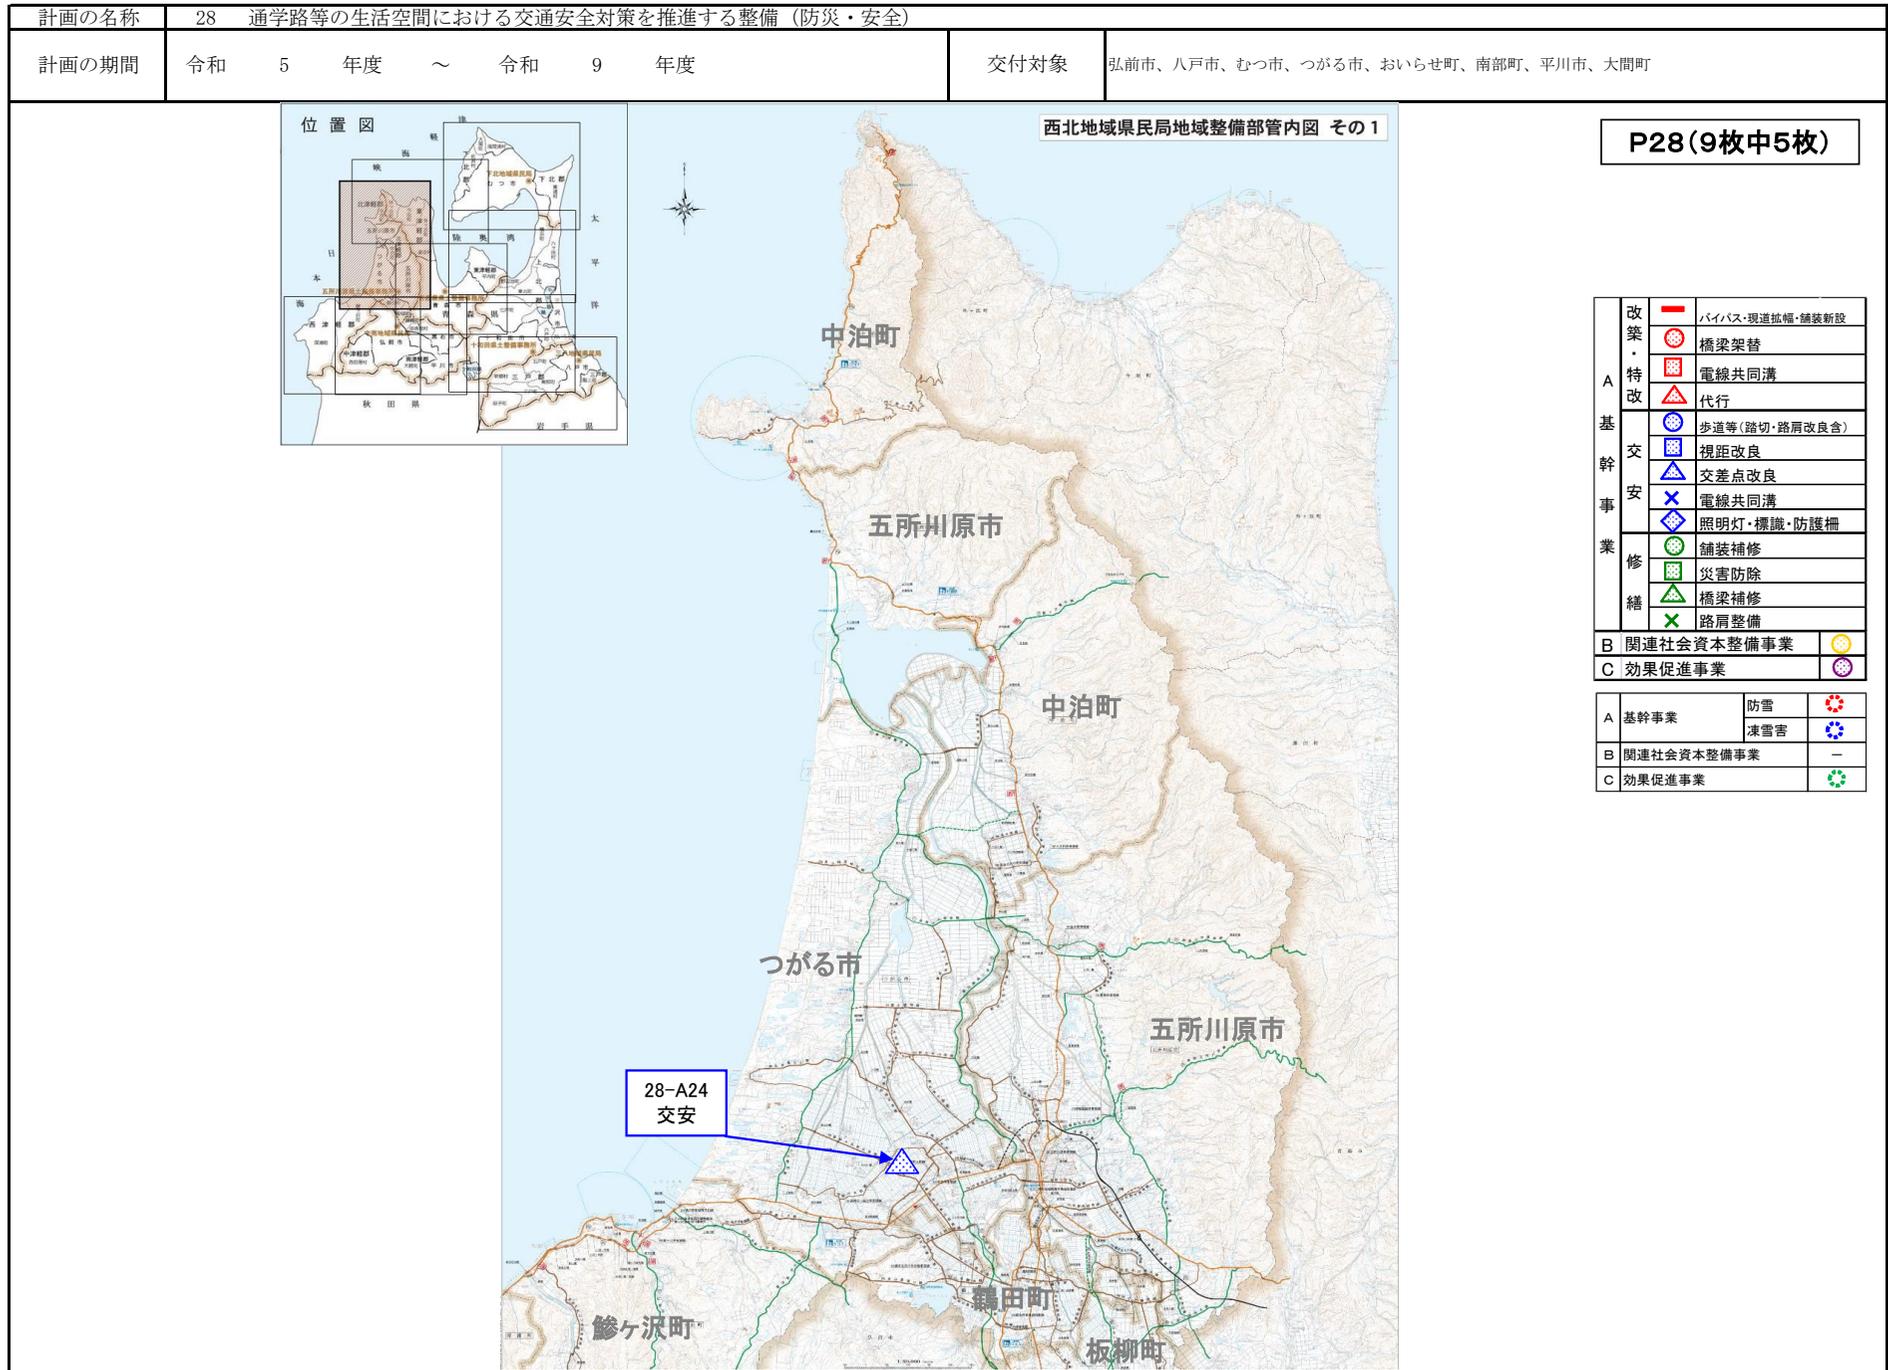


計画の名称	28 通学路等の生活空間における交通安全対策を推進する整備 (防災・安全)			交付対象	弘前市、八戸市、むつ市、つがる市、おいらせ町、南部町、平川市、大間町
計画の期間	令和 5 年度	～	令和 9 年度		

西北地域県民局地域整備部管内図 その2

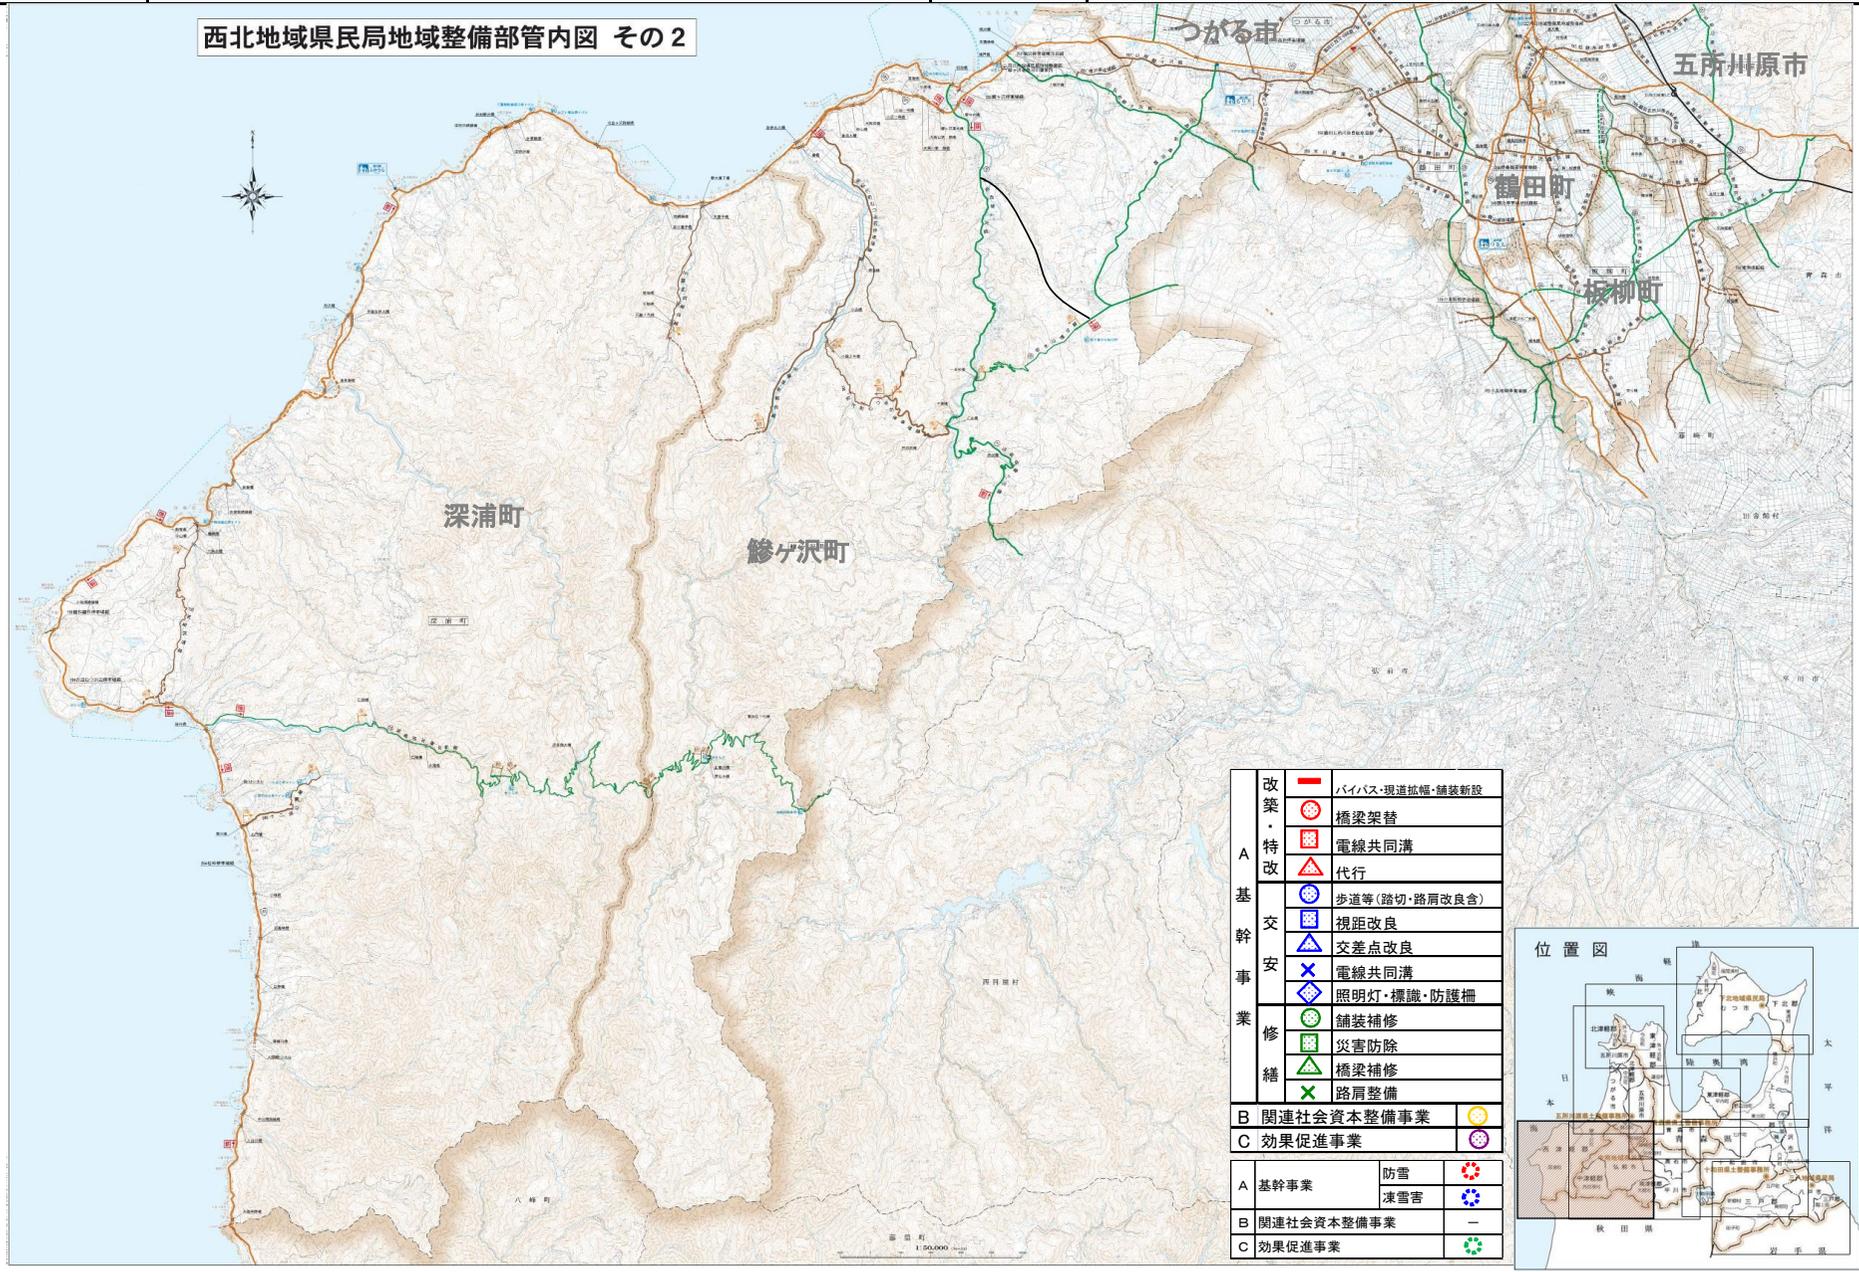


A 改 築 ・ 特 改		バイパス・現道拡幅・舗装新設	
		橋梁架替	
		電線共同溝	
		代行	
	基 幹 交 安		歩道等(路切・路肩改良含)
			視距改良
			交差点改良
			電線共同溝
	業 修 繕		照明灯・標識・防護柵
			舗装補修
		災害防除	
		橋梁補修	
		路肩整備	
B	関連社会資本整備事業		
C	効果促進事業		
A 基 幹 事 業	防雪		
	凍雪害		
B	関連社会資本整備事業	—	
C	効果促進事業		

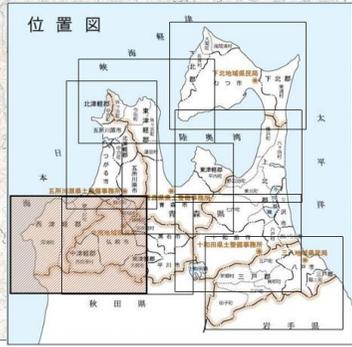

計画の名称	28 通学路等の生活空間における交通安全対策を推進する整備 (防災・安全)			交付対象	弘前市、八戸市、むつ市、つがる市、おいらせ町、南部町、平川市、大間町
計画の期間	令和 5 年度	～	令和 9 年度		

上北地域県民局地域整備部管内図 その1

P28(9枚中7枚)

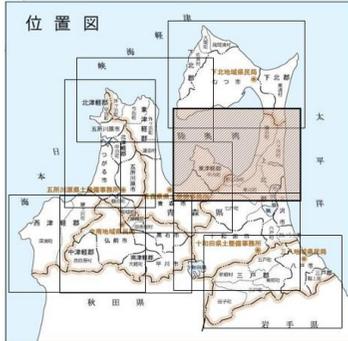


A 基 幹 交 安 事 業	改築	バイパス・現道拡幅・舗装新設	
	特 改	橋梁架替	
		電線共同溝	
	交 安	代行	
		歩道等(踏切・路肩改良倉)	
		視距改良	
		交差点改良	
	修 繕	電線共同溝	
		照明灯・標識・防護柵	
		舗装補修	
災害防除			
	橋梁補修		
	路肩整備		
B 関連社会資本整備事業			
C 効果促進事業			
A 基幹事業	防雪		
	凍雪害		
B 関連社会資本整備事業			
C 効果促進事業			



1:50,000

(参考様式3)

社会資本総合整備計画 参考図面

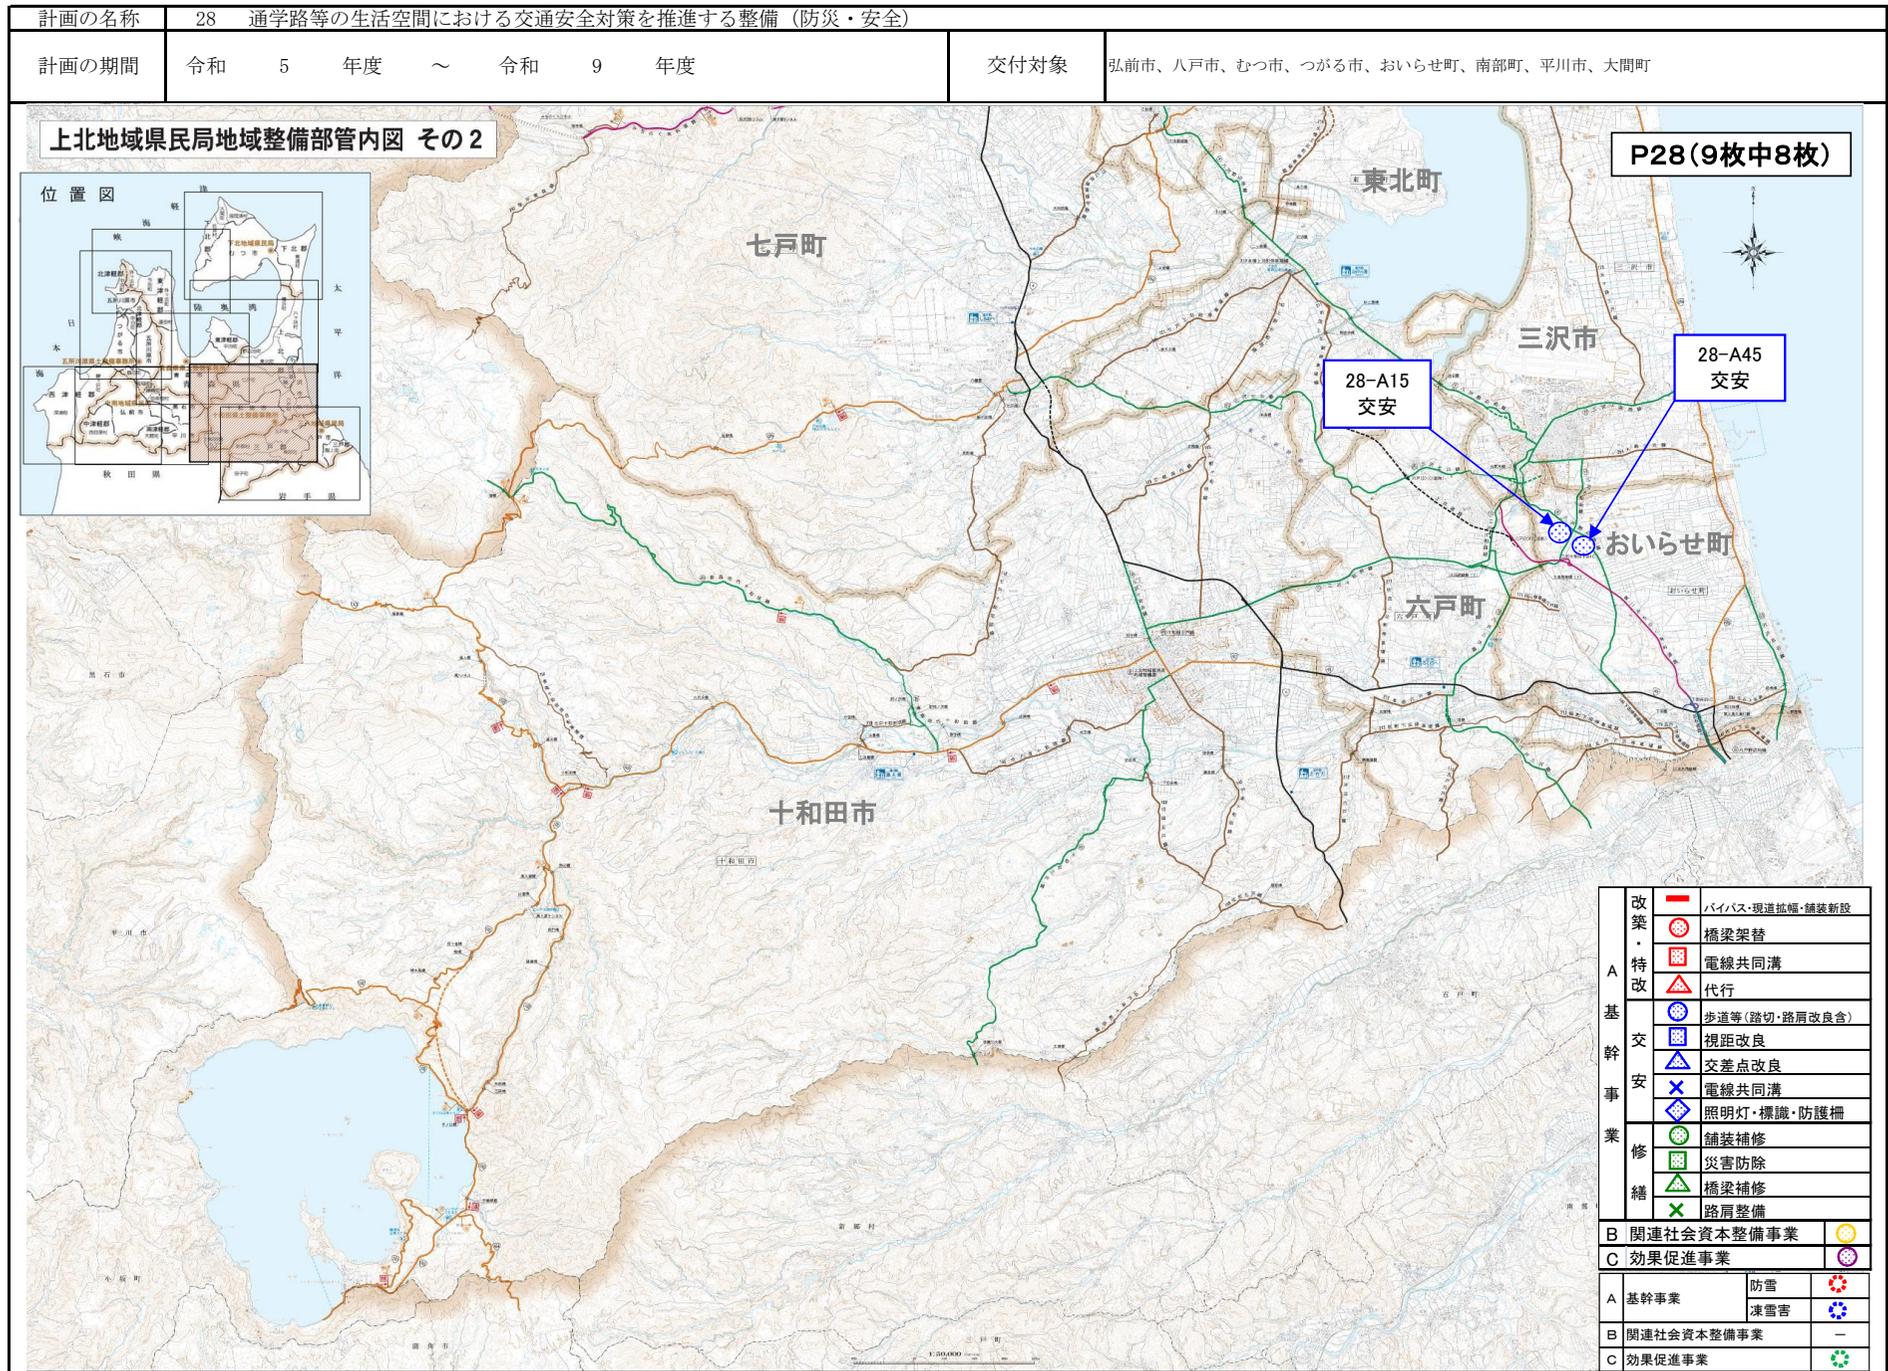

計画の名称	28 通学路等の生活空間における交通安全対策を推進する整備 (防災・安全)			交付対象	弘前市、八戸市、むつ市、つがる市、おいらせ町、南部町、平川市、大間町
計画の期間	令和 5 年度	～	令和 9 年度		

