


三戸郡南部町向保育所平面図 5: 1/200

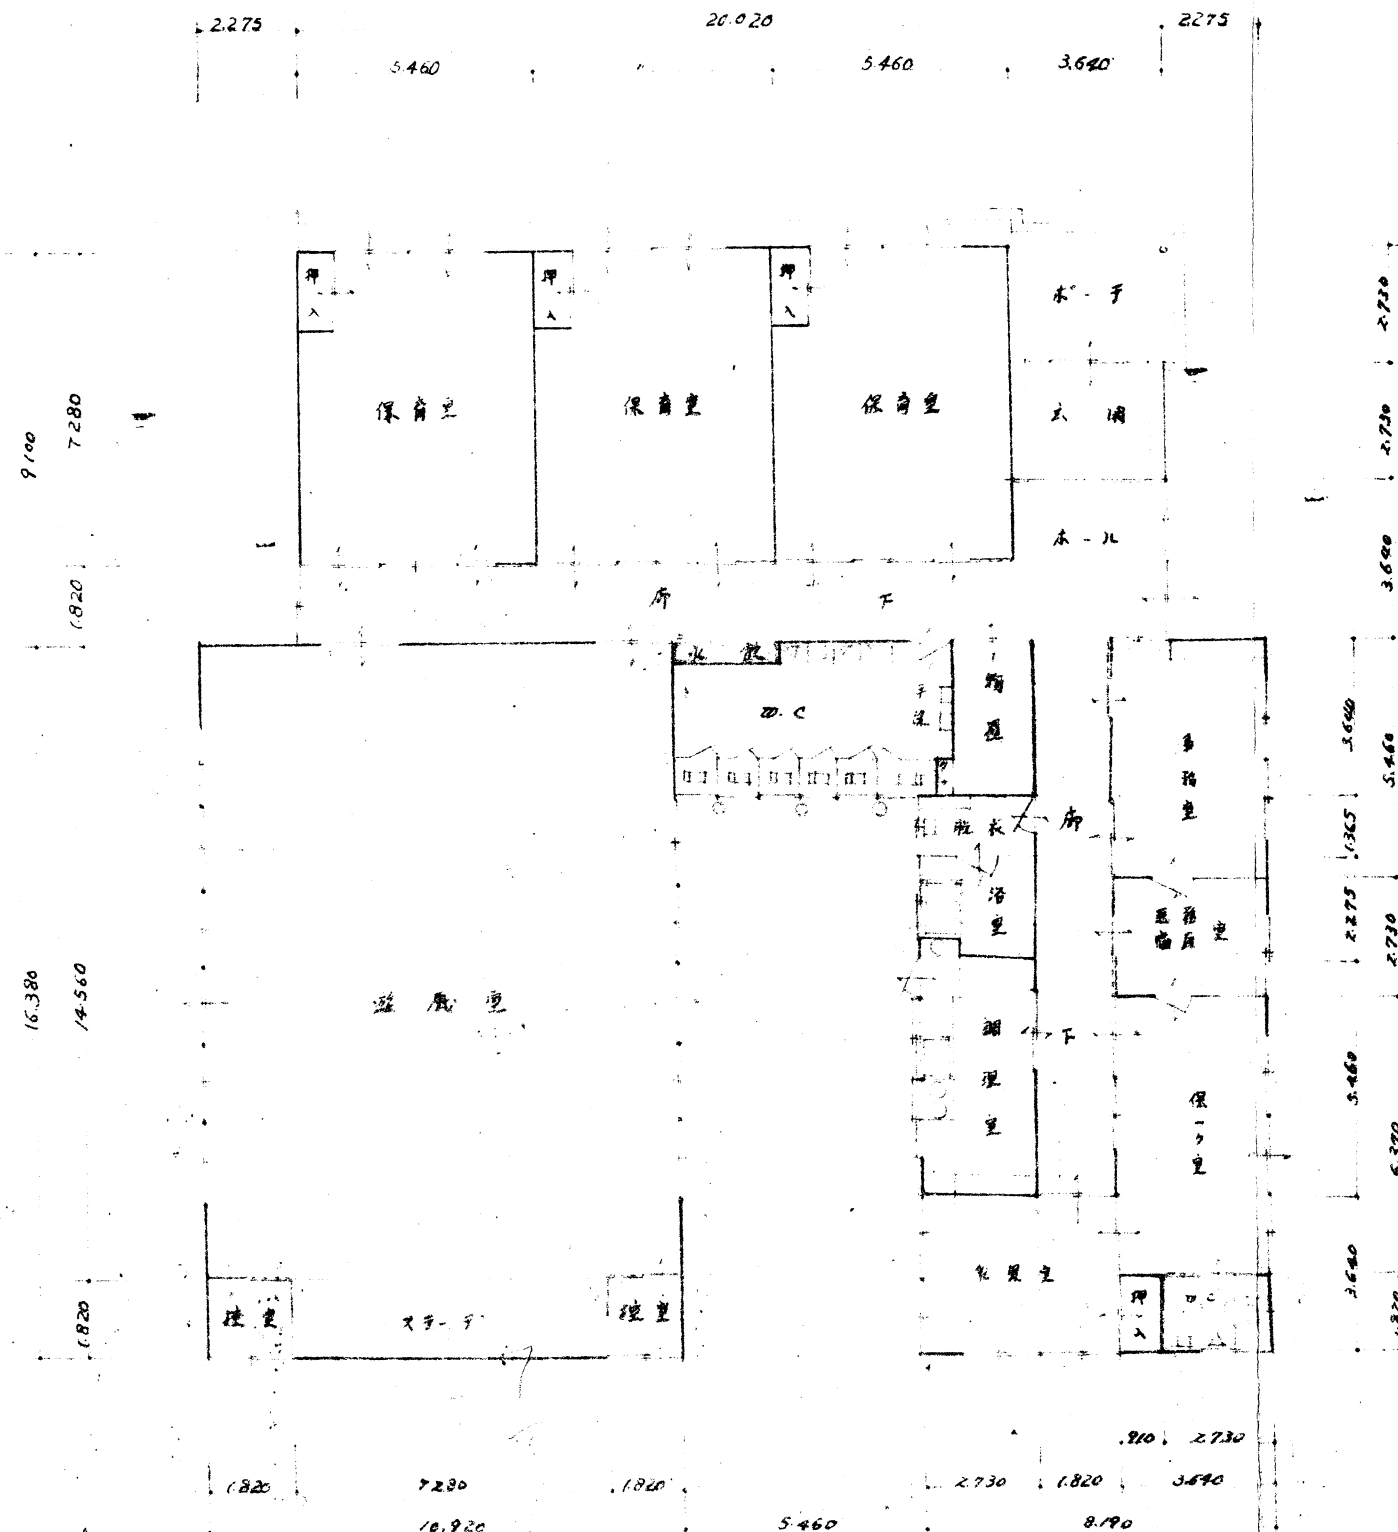

各室別床面積表	
室名	床面積 (m <sup>2</sup> )
木下	9.93720
玄関	9.93720
木下廊下	67.34000
事務室	19.87440
送務室	9.93720
保育室 (3室合計)	119.24640
乳児室	18.21820
保育室	23.18680
遊戯室	178.86960
調理室	15.31985
脱衣室	3.72645
浴室	5.79670
物置	7.03885
水飲、手洗	21.68075
保育室水飲	4.96860
合計	515.07820

工事名 南部町向保育所新築工事

一級建築士事務所 青森県登録A1第30号  
有限会社 塩越建築設計事務所

八戸市内丸14-137 TEL ②2752

一級建築士登録第21161号 塩越一郎