



通報装置電気設備図（１）参考

マンホールポンプ位置図

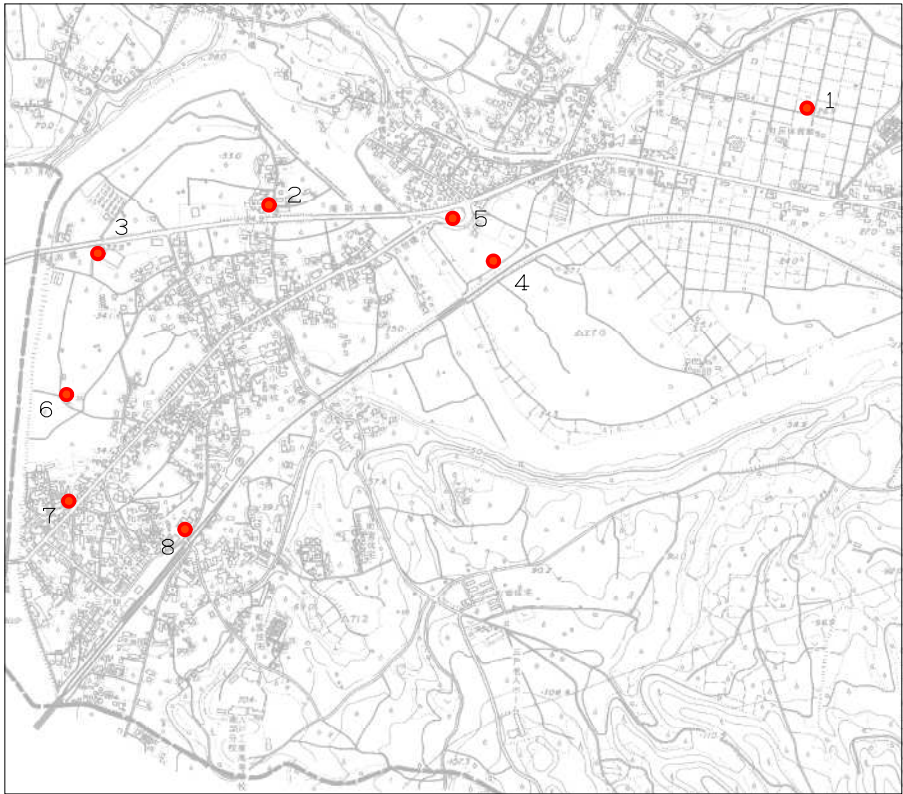


番号	名称	場所
1	No. 24-1	南部町大字沖田面字沖中110-3
2	No. 285-1	南部町大字大向字明土30-1
3	No. 258-1	南部町大字大向字後構25-1
4	No. 294-1	南部町大字沖田面字荒田13-1
5	No. 45-1	南部町大字沖田面字下小路5-3付近
6	No. 536	南部町大字大向字後渡26-2
7	No. 2号11-1-1	南部町大字大向字後構61-2
8	No. 2号6-1	南部町大字大向字経ヶ森37-1

マンホールポンプ電気設備図

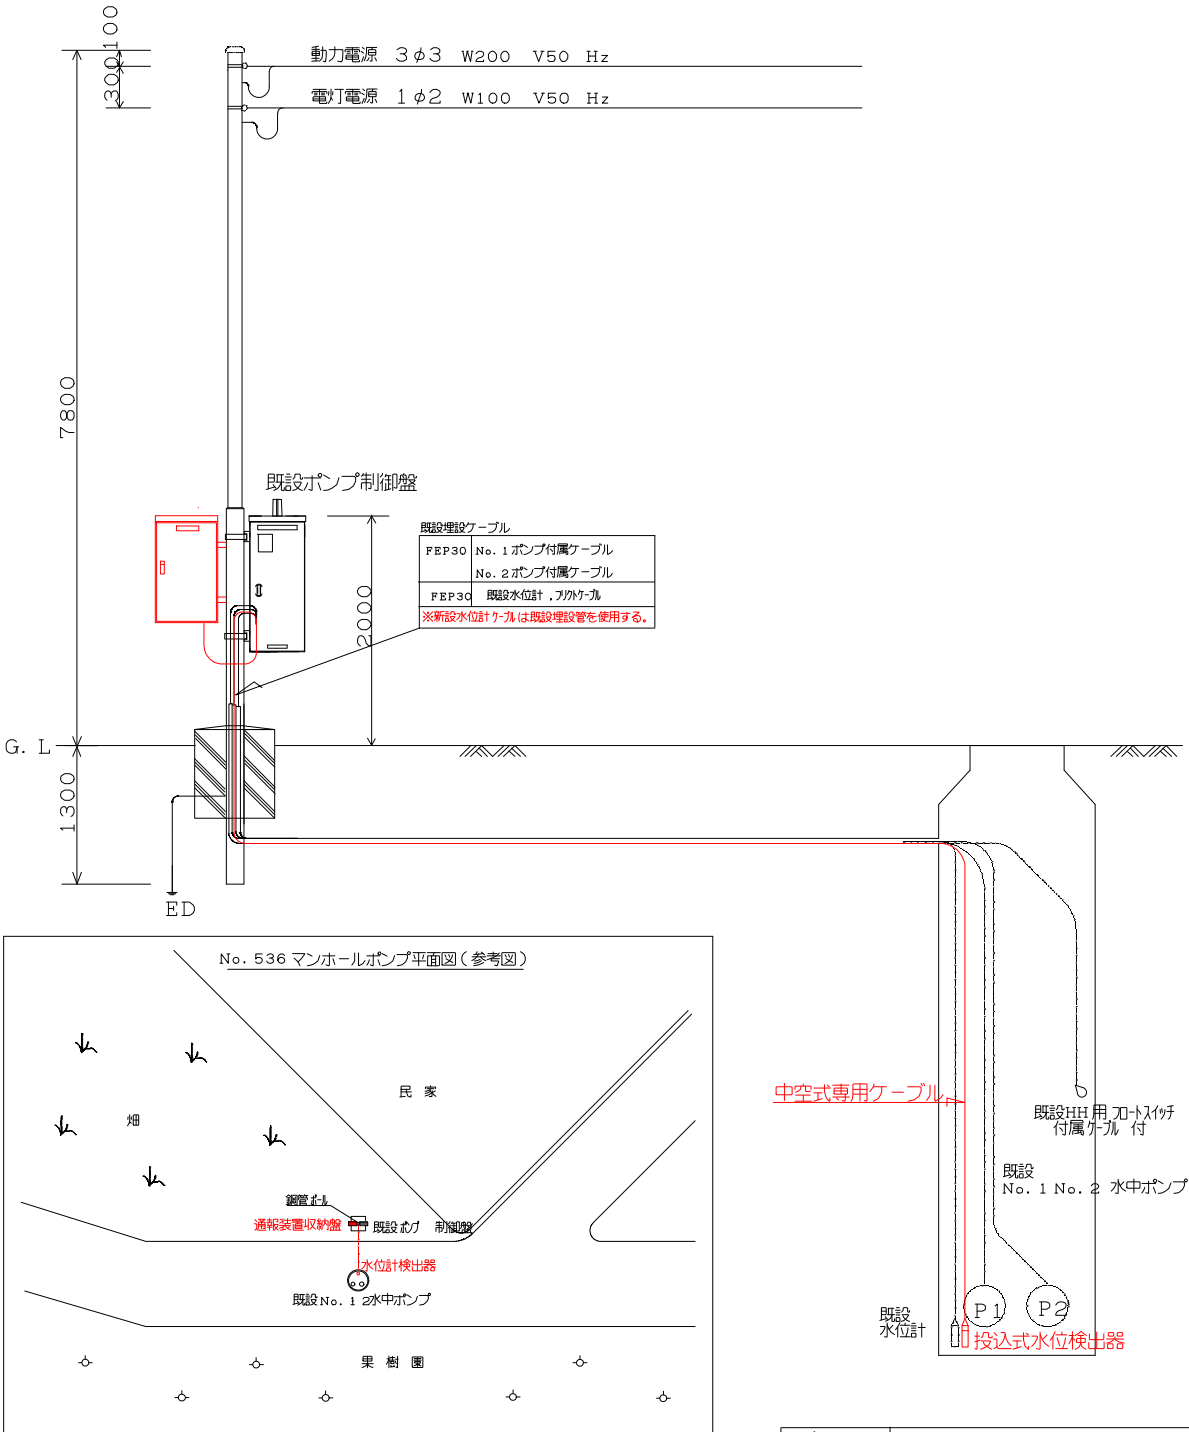


工事番号	建設工第10号
工事名称	令和7年度 公共下水道通報装置更新工事
工事場所	南部町大字沖田面外 地内
名 称	通報装置電気設備図（１）
	青 森 県 南 部 町

通報装置収納盤外形図

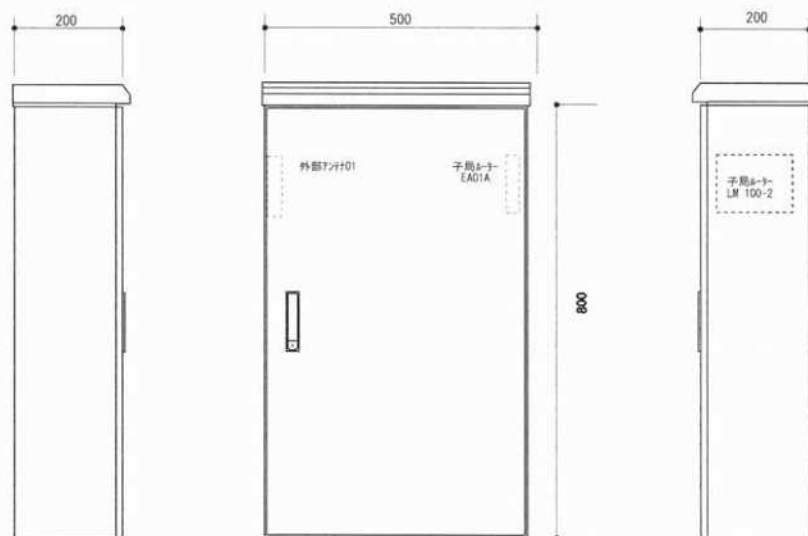


通報装置電気設備図(2) 参考

通報装置盤内増設イメージ・通報装置外形図

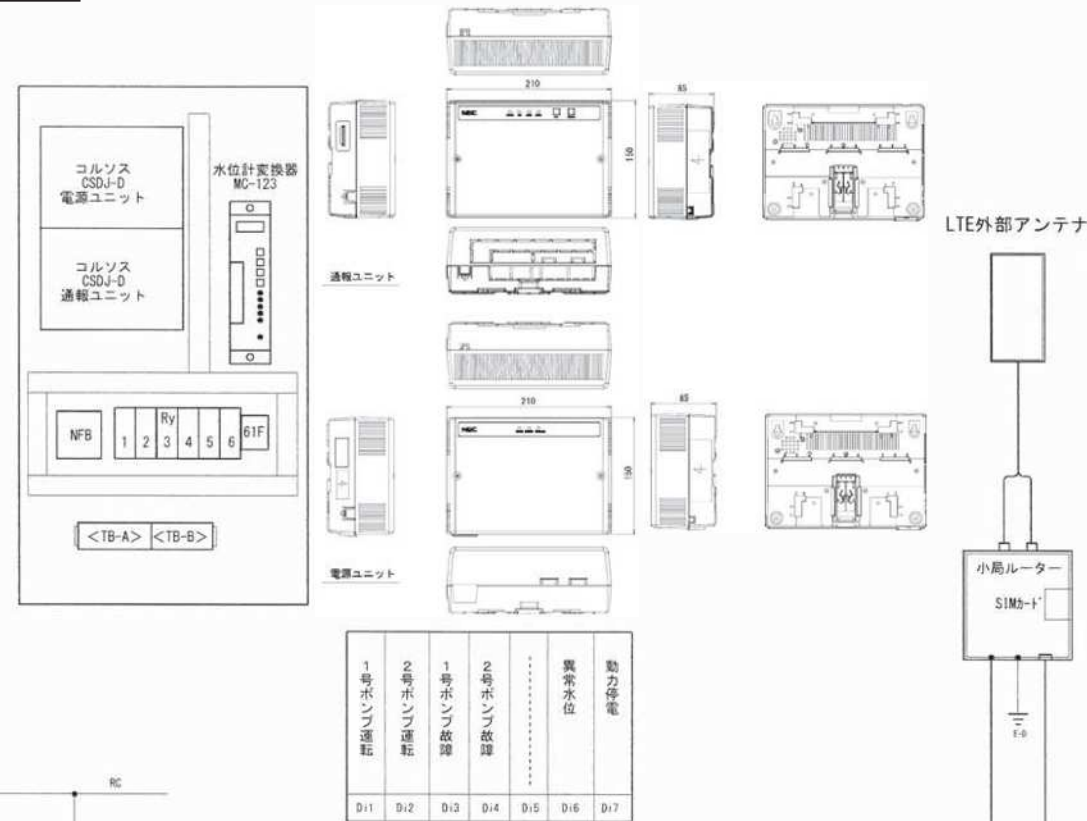

結線図

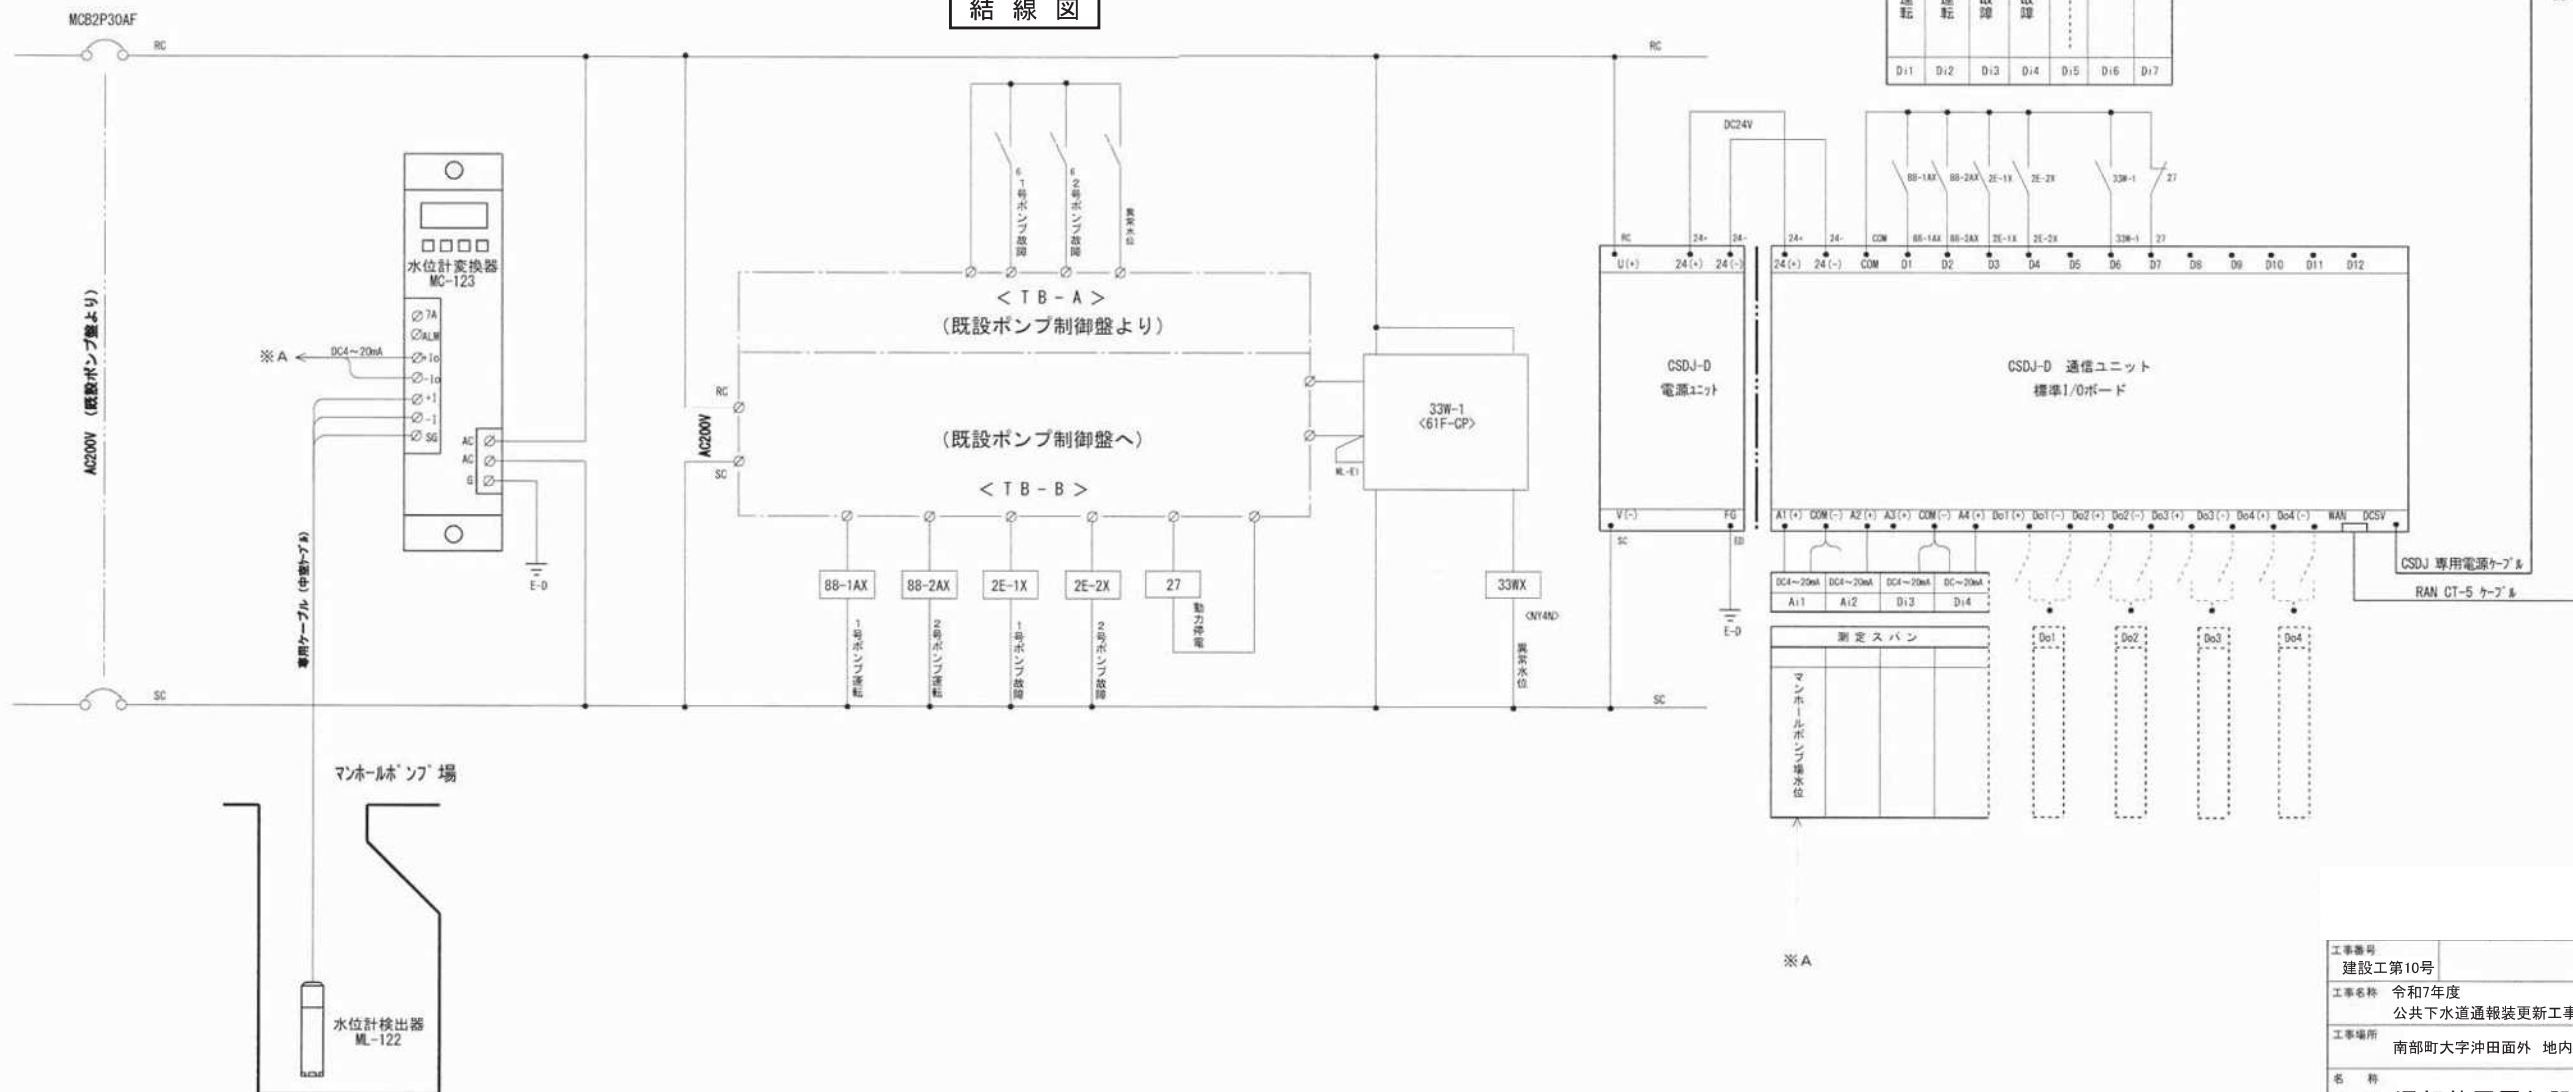

工事番号	建設工第10号
工事名称	令和7年度 公共下水道通報装置更新工事
工事場所	南部町大字沖田面外 地内
名称	通報装置電気設備図(2) 青森県南部町