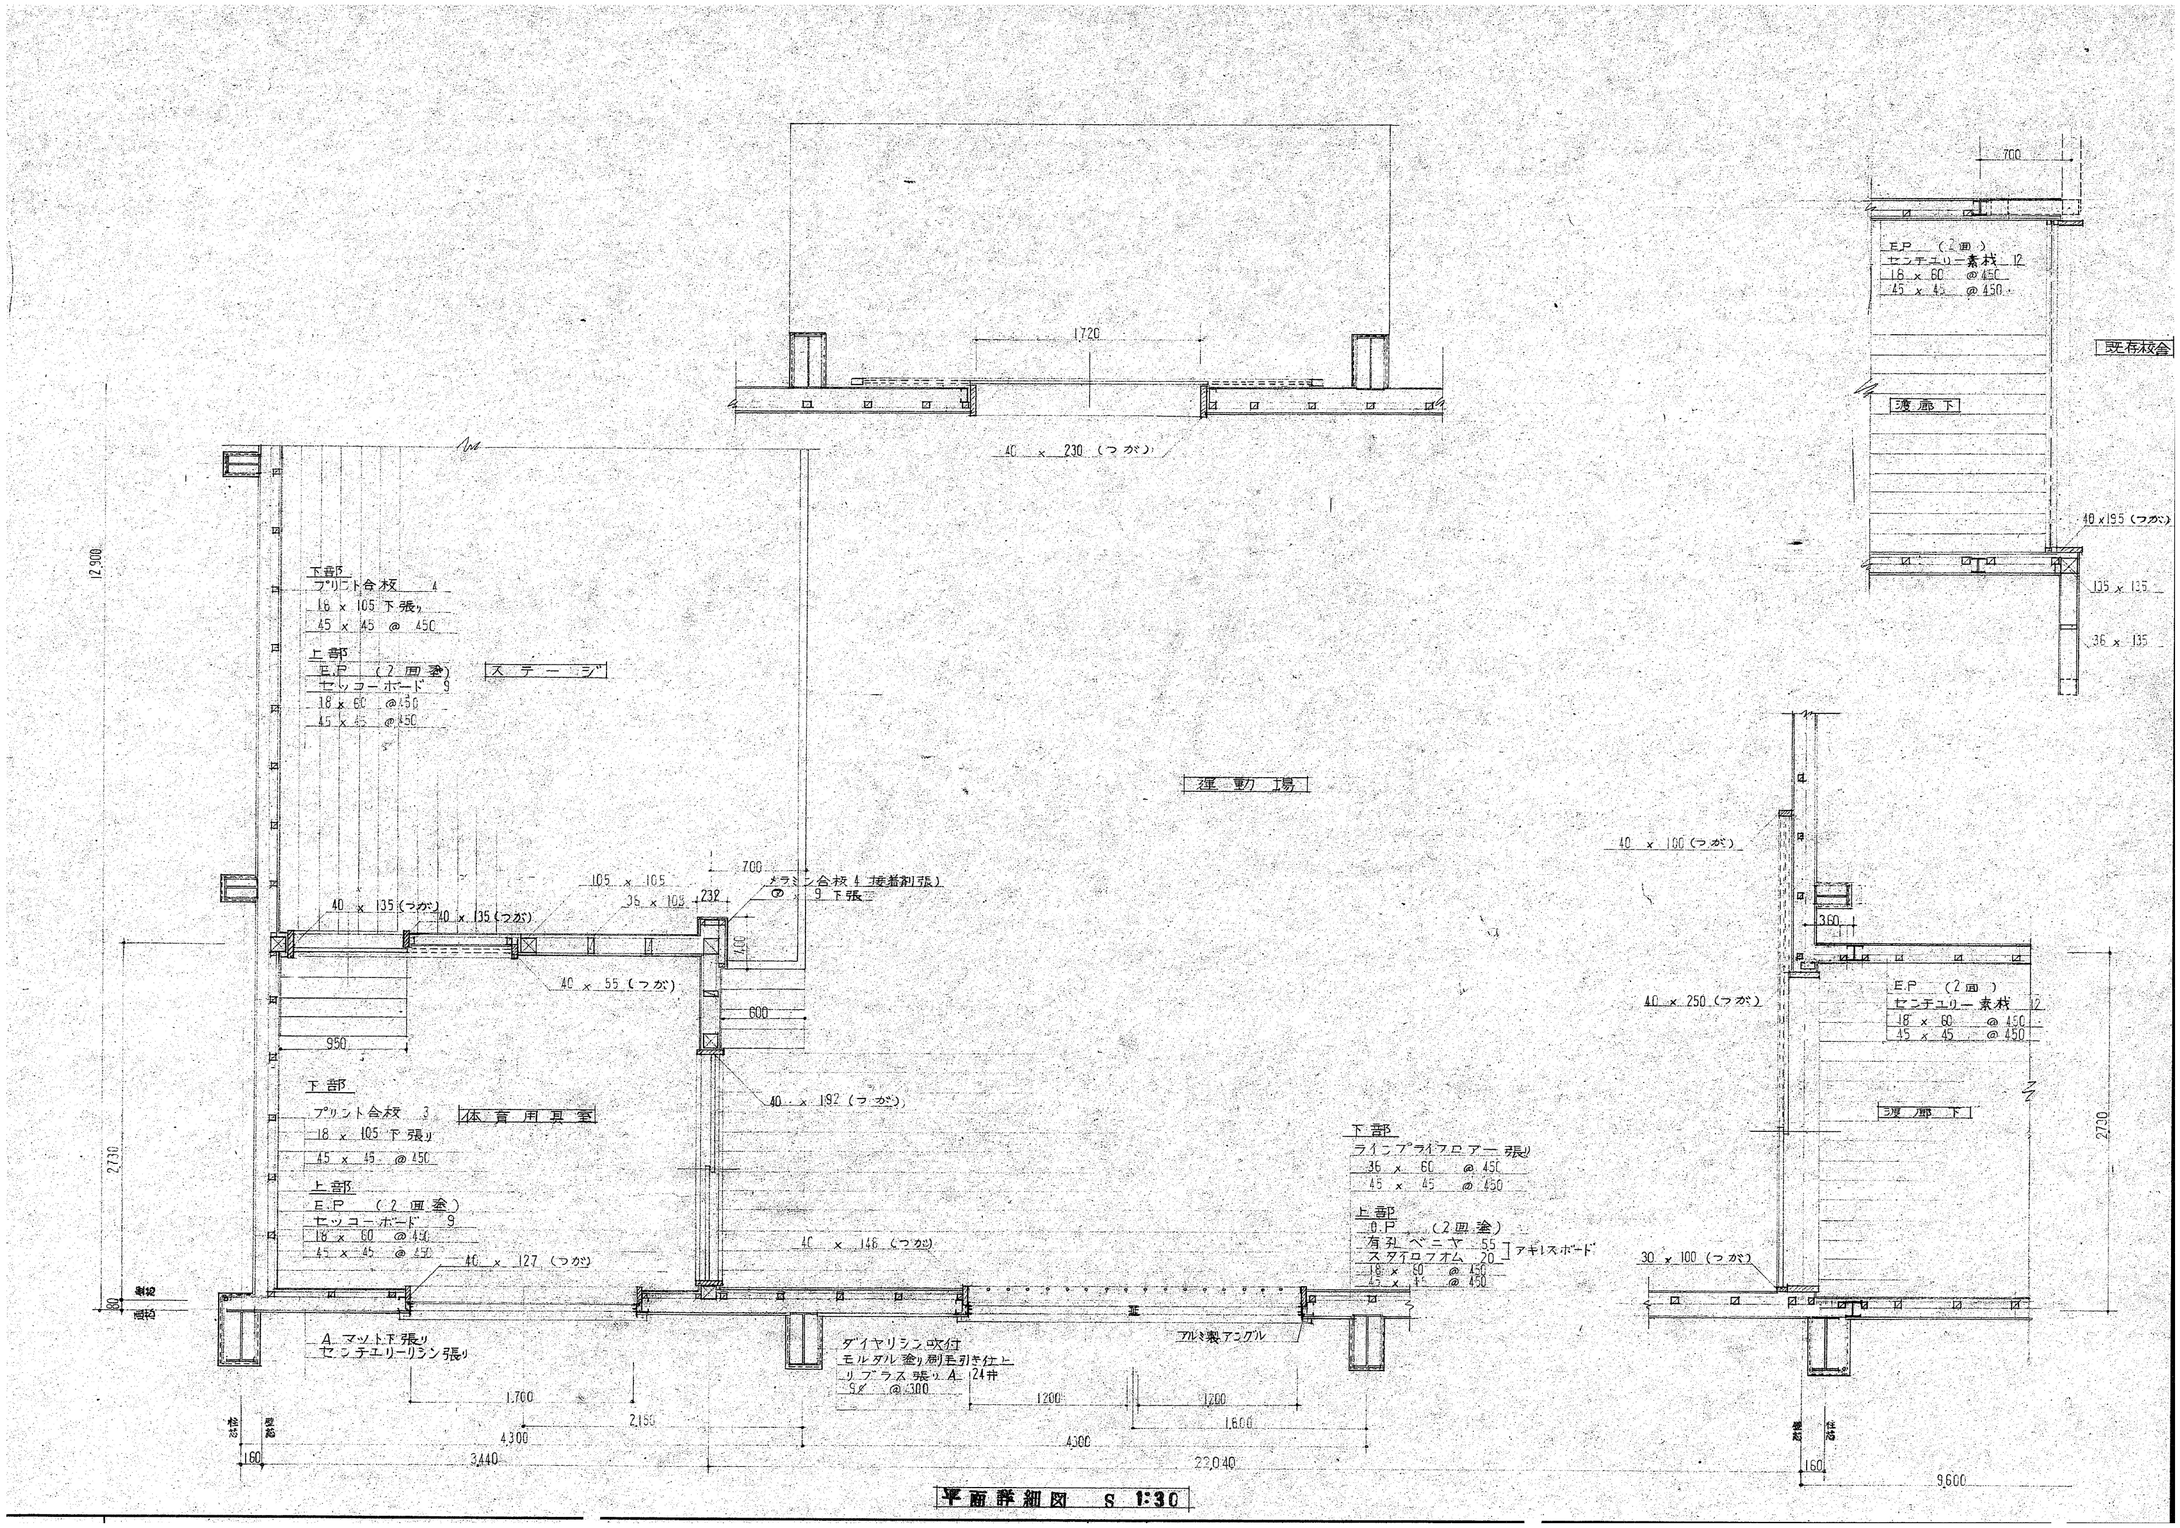

平面詳細図 S 1:30

特記事項	一級建築士事務所 青森県 登録A1第1140号 有限会社 夏堀アシスト設計 八戸市根城9丁目4番8号 TEL 71-4671(代) FAX 71-4672 一級建築士 登録第104903号 夏堀典雄	設計 年 月 日	工事名称	図面名	縮尺	No
		R7・6	旧法師岡分館解体工事	平面詳細図	1/30	A-11