記号	名称	摘要
	受信機	P-7-5L 既設
	綜合盤	
P	発信器	P-7
B	電鈴	150Φ DC24V
	表標灯	30V 3.5W
	差動式スポット型感知機	2種
		〃 天井うち
S	イオン式煙感知機	既設
	試験用押釦	
	配線配管	
10	警戒番号	1 —— 5

注　既設警戒番号 ③ 煙感知機回路を ① ② に収容する。
系統図参照

KL　　1311

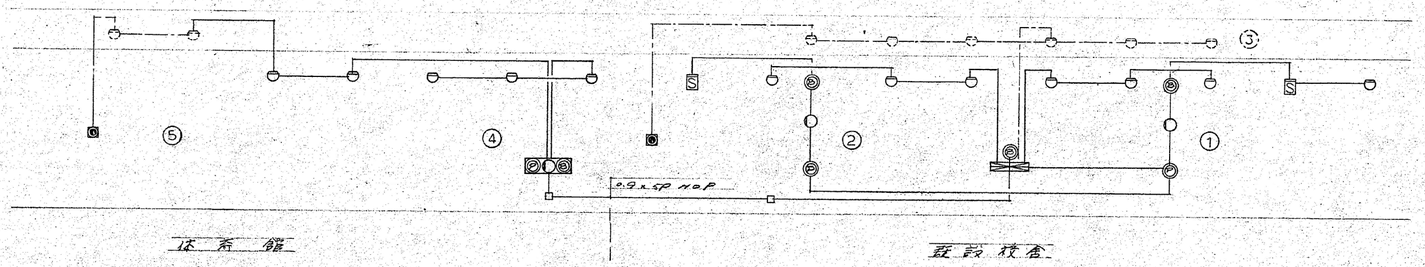

系統図

特記事項	一級建築士事務所　青森県　登録 A1 第 1140 号 有限会社 夏堀アシスト設計 八戸市根城9丁目4番8号　TEL 71-4671(代)　FAX 71-4672 一級建築士　登録第104903号　夏堀典雄	設計　年　月　日	工事名称	図面名	縮尺	No
		R7・6	旧法師岡分館解体工事	系統図	－	E-01