A	HF 400 W	B	IL 300 W	C	3x FLR40W	D	2 X FLR40W
	ガード付 直付		ガード付		直付		チェーン吊 直付
E	IL 60W 防水	F	1XFLR40W	G	1XFL20W	H	1X FL15W
			チェーン吊 直付				

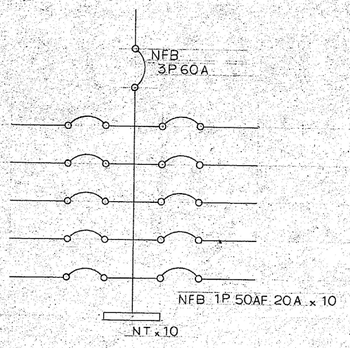

電灯分電盤

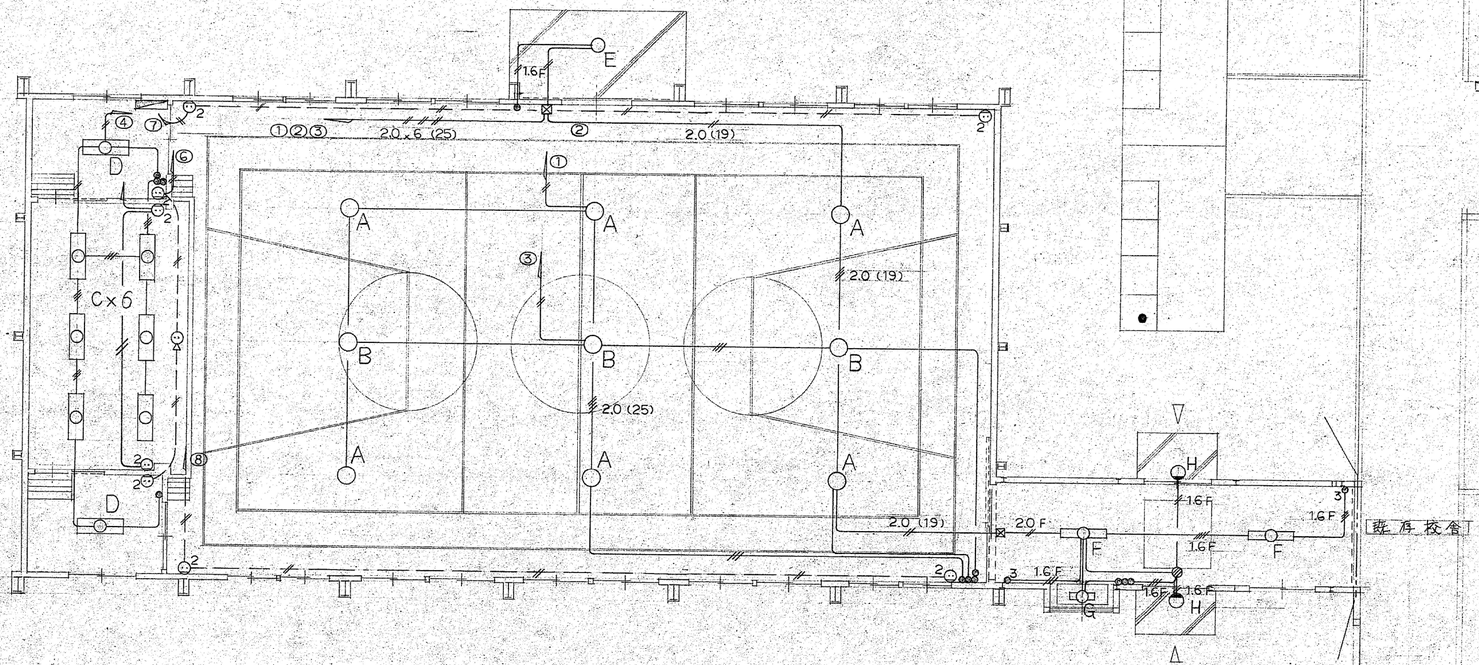

電灯設備図

配線サイズ 記入無きは下記とする
- 1.6 x 2 (19)
- 1.6 x 3 (19)
- 2.0 x 2 (19)

特記事項	一級建築士事務所 青森県 登録 A1 第 1140 号 有限会社 夏堀アシスト設計 八戸市根城9丁目4番8号 TEL 71-4671(代) FAX 71-4672 一級建築士 登録第104903号 夏堀 典雄	設計 年 月 日	工事名称	図面名	縮尺	No
		R7・6	旧法師岡分館解体工事	電灯設備図	-	E-02