

特記



株式会社
玉川設計

〒039-0813 青森県三戸郡南部町杉沢あけぼの13-83
TEL 0178-84-3584 FAX 0178-84-4830
一級建築士事務所 青森県知事登録第 1665 号
管理建築士玉川典行 一級建築士登録第 219727 号

工事名称

旧多目的研修センター他1施設解体工事

図面名

杭伏図・基礎伏図

検図

年月日

R7.8

作図

Tamakawa


縮尺

A2:1/100
A4:1/200


図面番号

S - 1

設計地盤

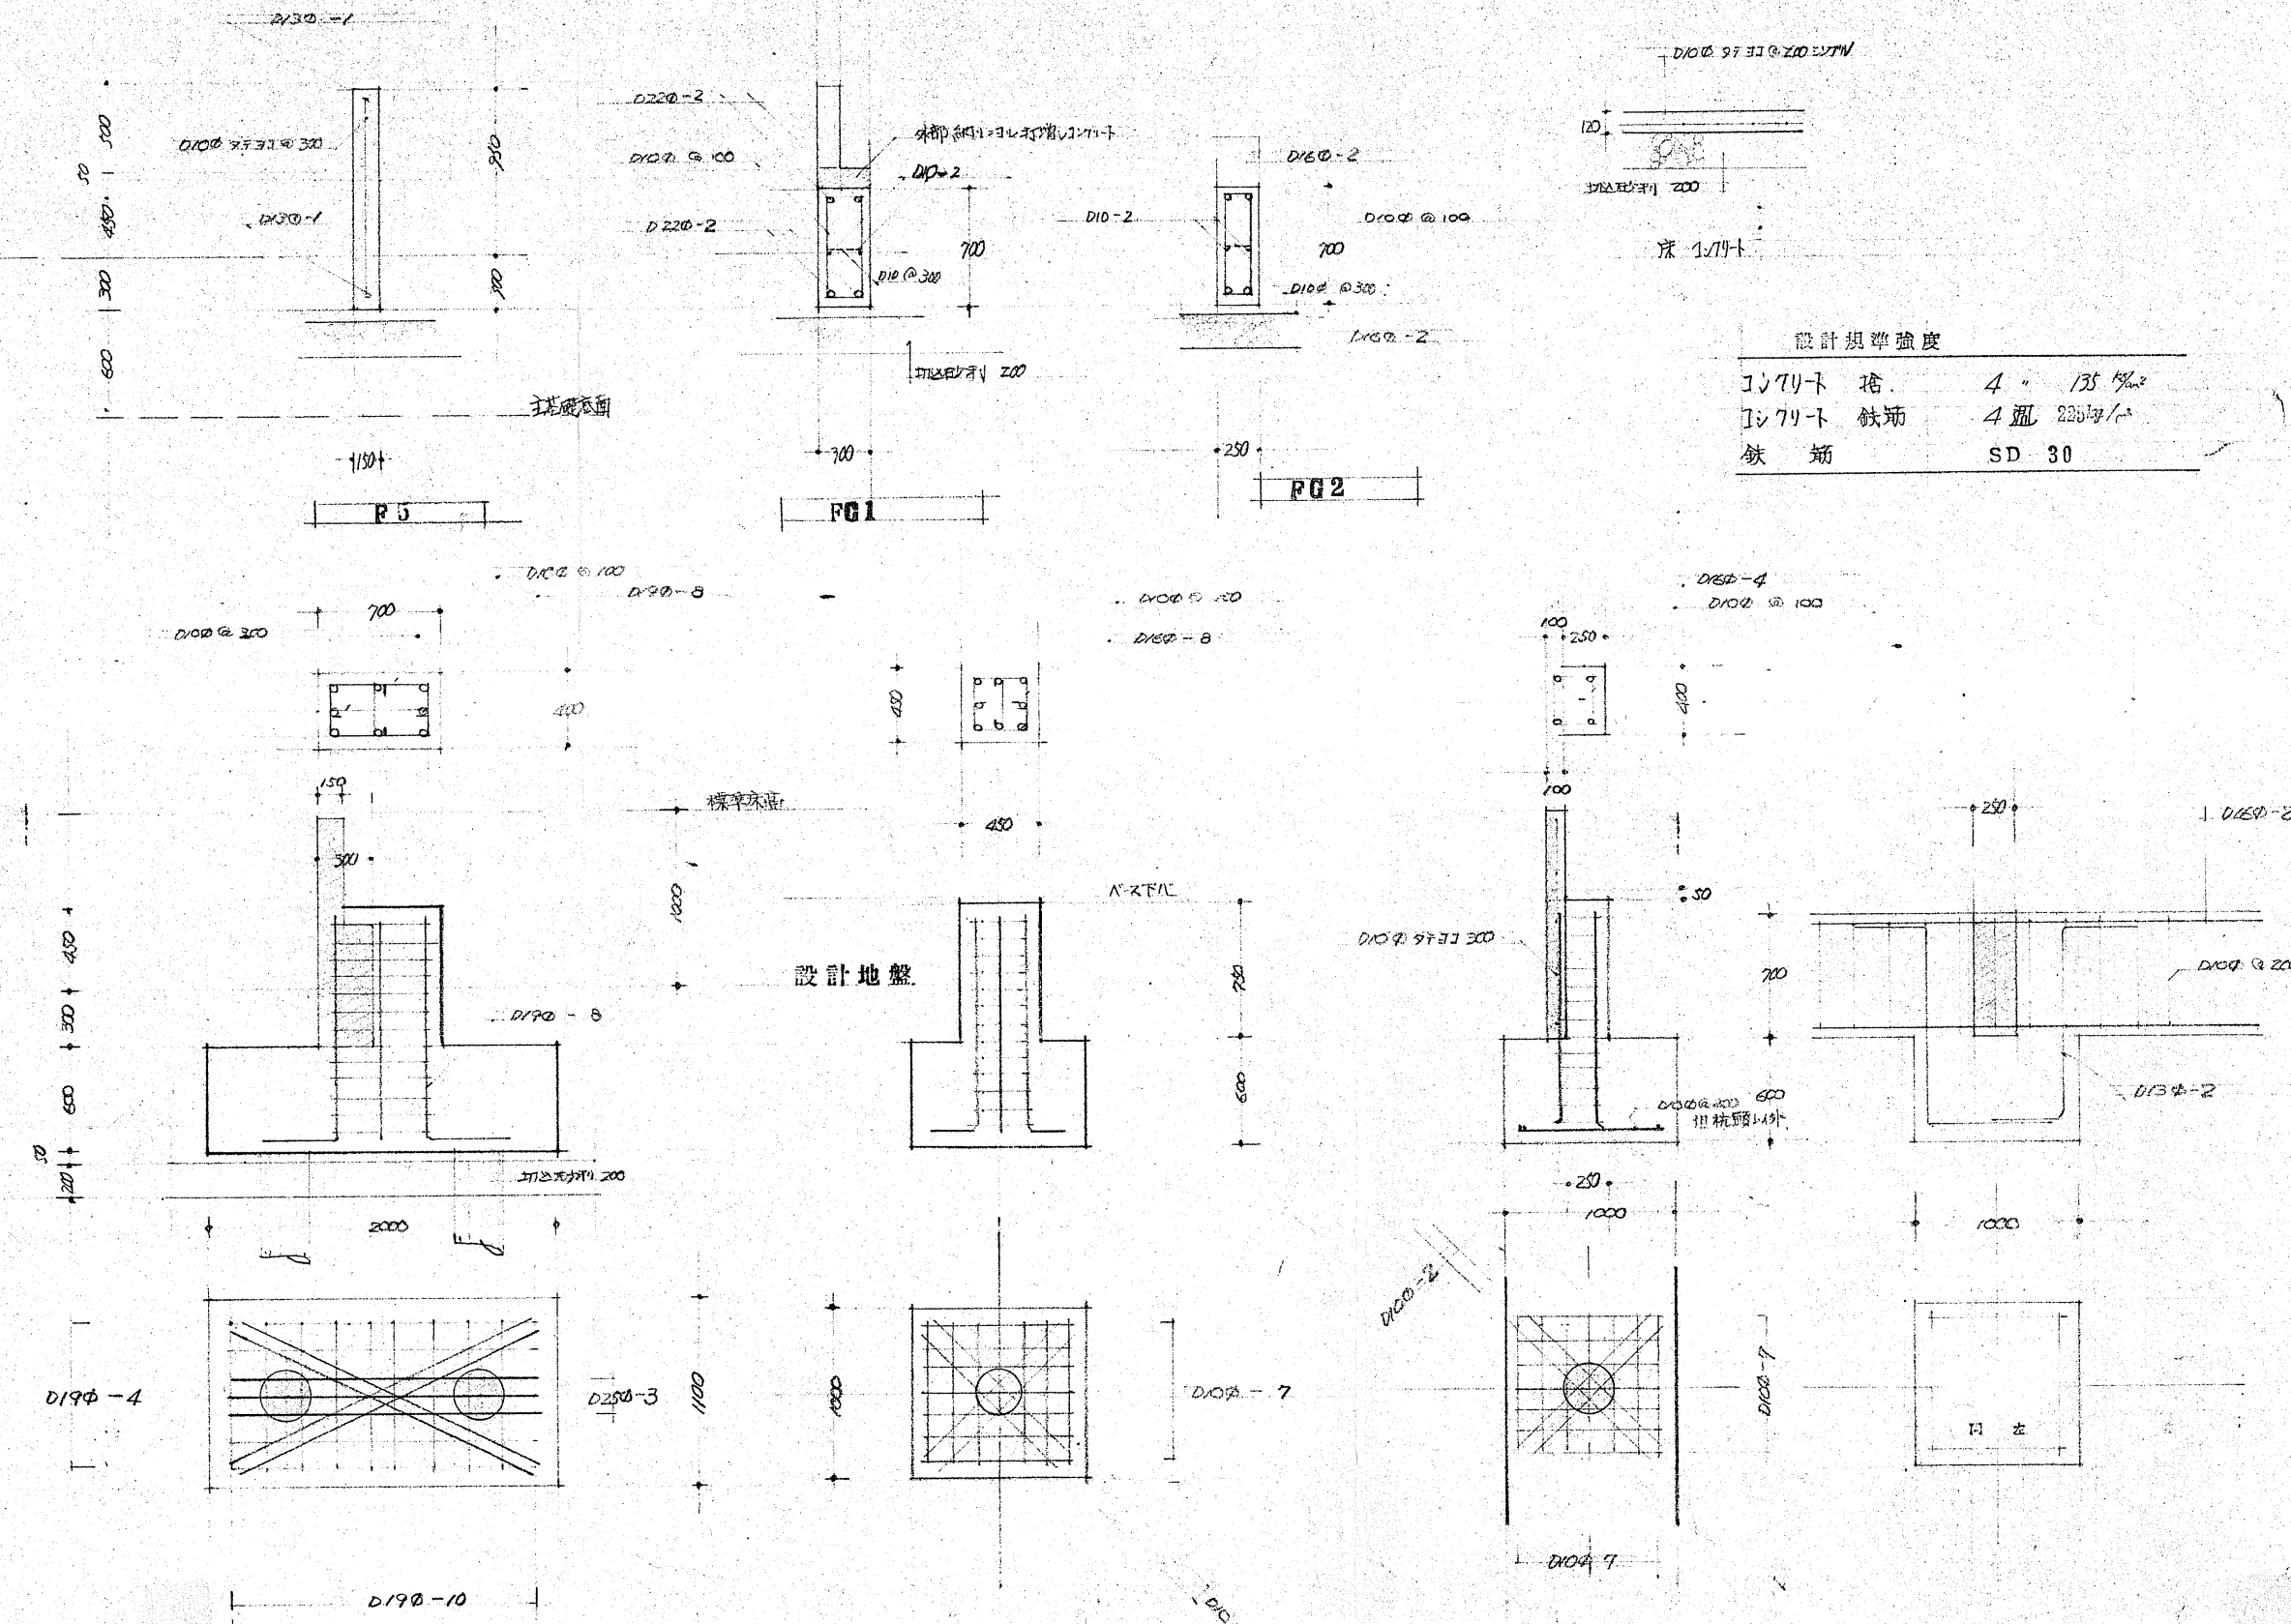

特 記

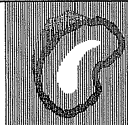

株式会社
玉川設計

〒039-0813 青森県三戸郡南部町杉沢あけぼの13-83
TEL 0178-84-3584 FAX 0178-84-4830
一級建築士事務所 青森県知事登録第 1665 号
管理建築士玉川典行 一級建築士登録第 219727 号

工事名称

旧多目的研修センター他1施設解体工事

図面名

基礎詳細図

検図

年月日

R7.8

作図



Tamakawa

縮尺


A2:1/30
A4:1/60

図面番号

S - 2

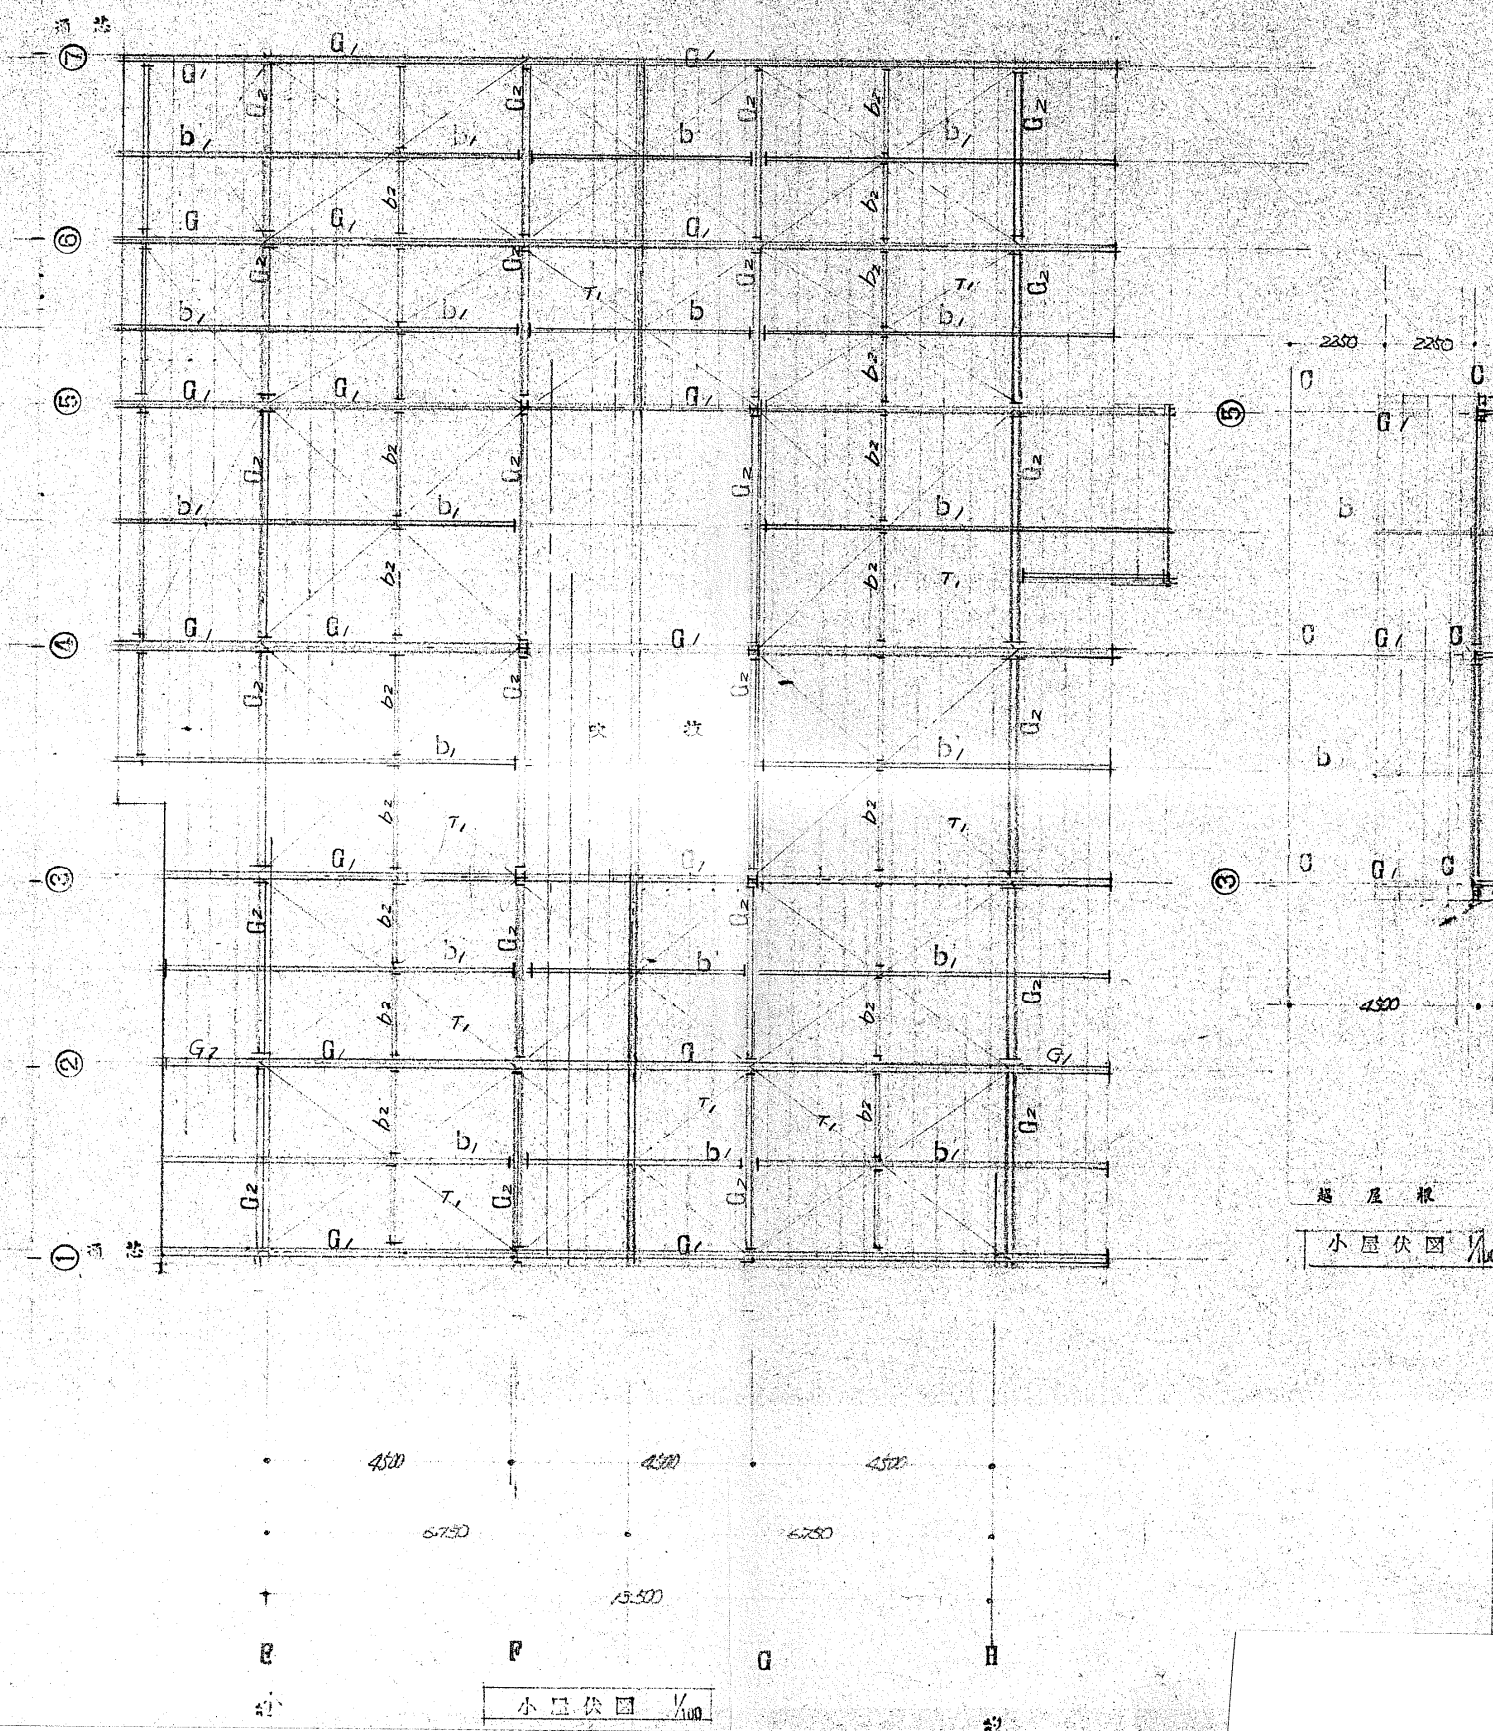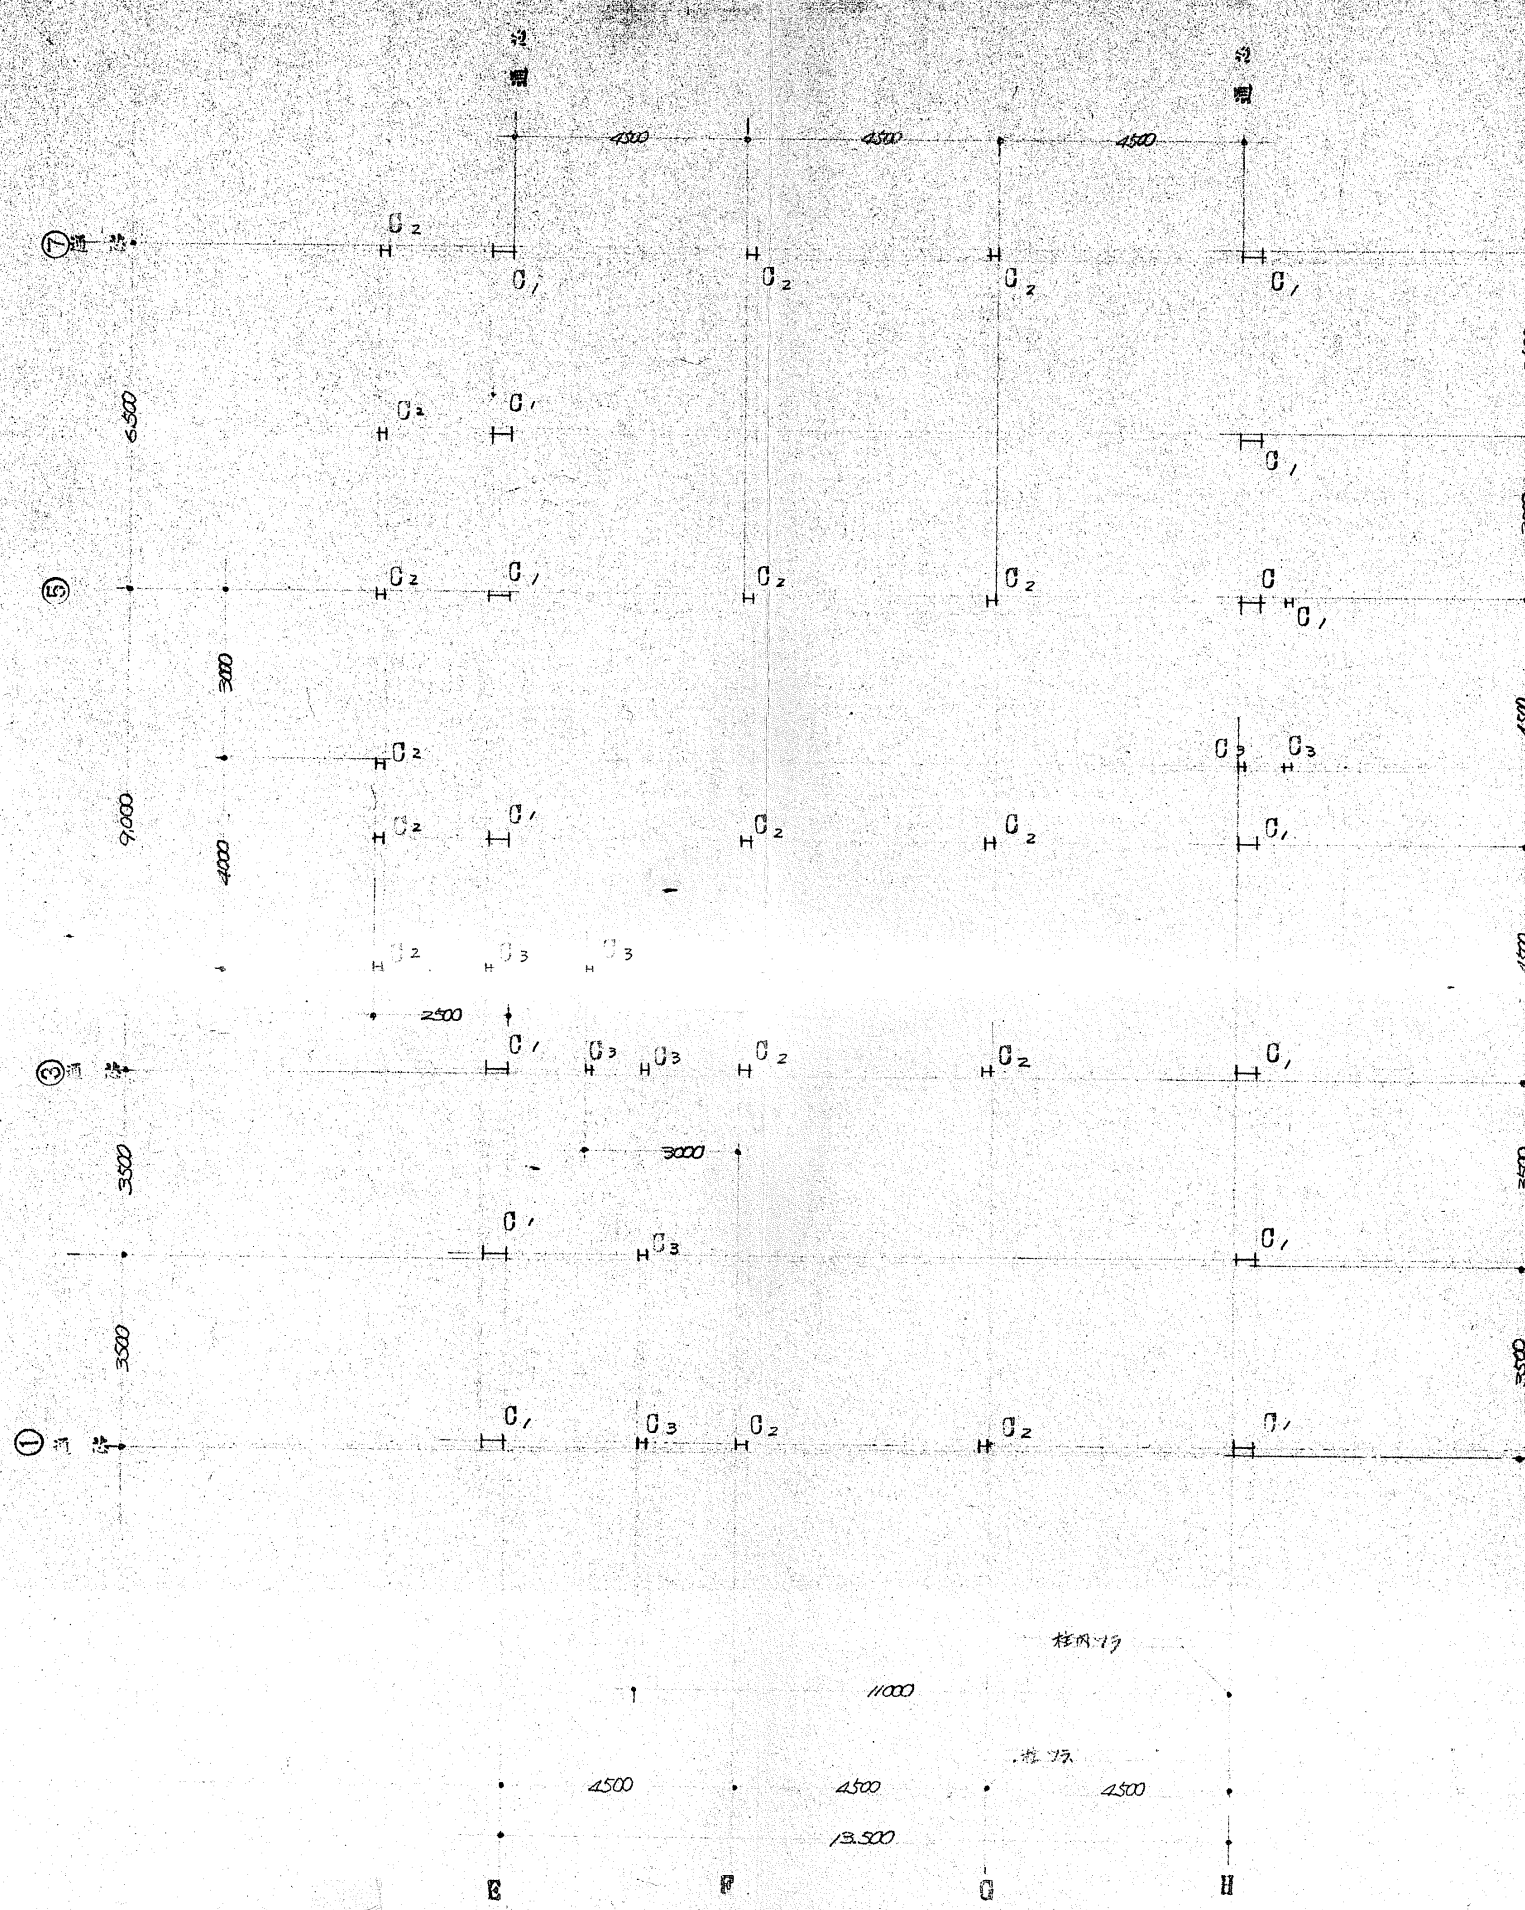

特記

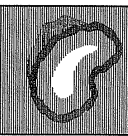


株式会社
玉川設計

〒039-0813 青森県三戸郡南部町杉沢あけぼの13-83
TEL 0178-84-3584 FAX 0178-84-4830
一級建築士事務所 青森県知事登録第 1665 号
管理建築士玉川典行 一級建築士登録第 219727 号


工事名称
旧多目的研修センター他1施設解体工事
図面名
柱伏図・小屋伏図

検図
年月日
R7.8
作図
Tamakawa
縮尺
A2:1/100
A4:1/200


図面番号
S - 3

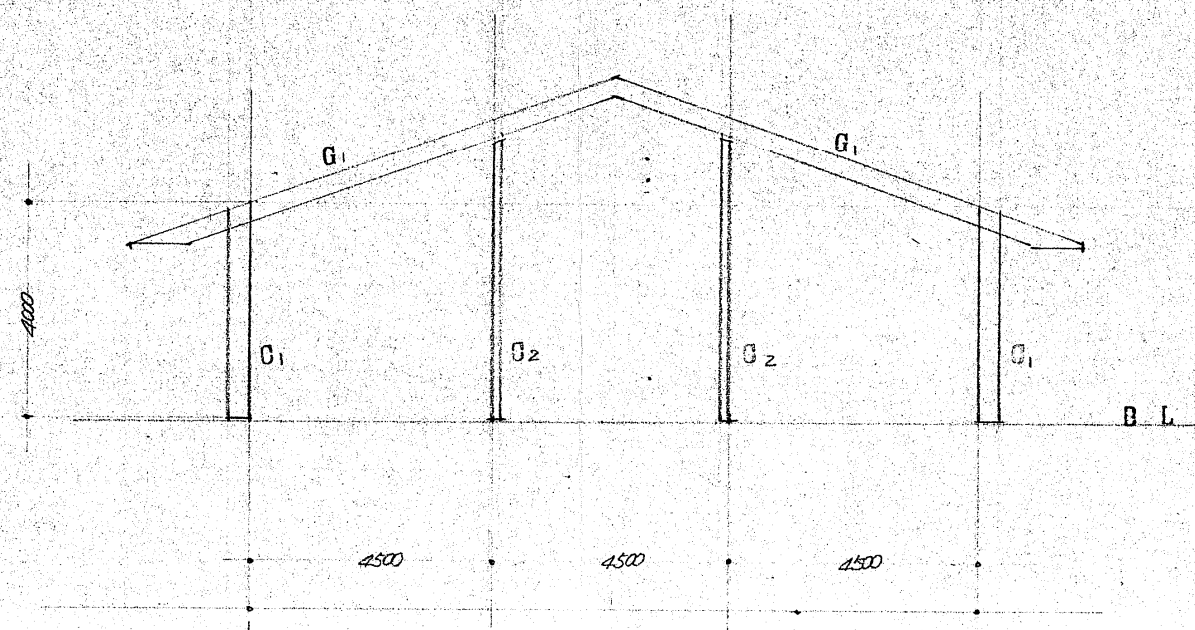


①通 架構

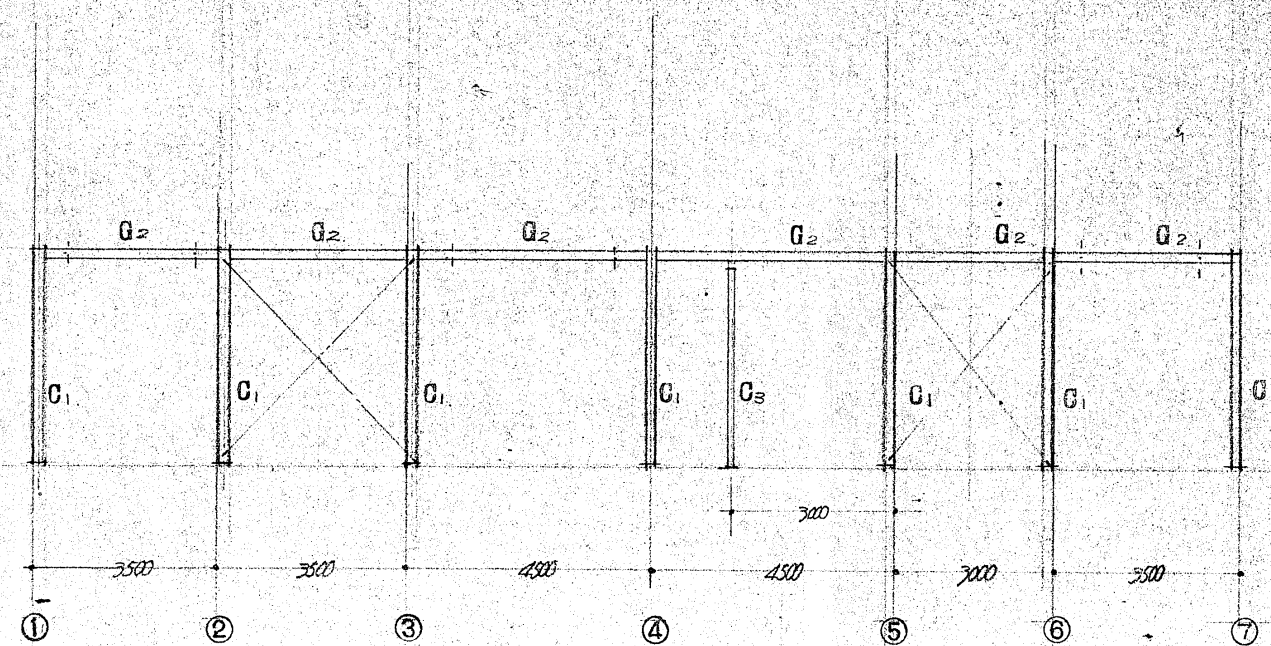

H 証 架構

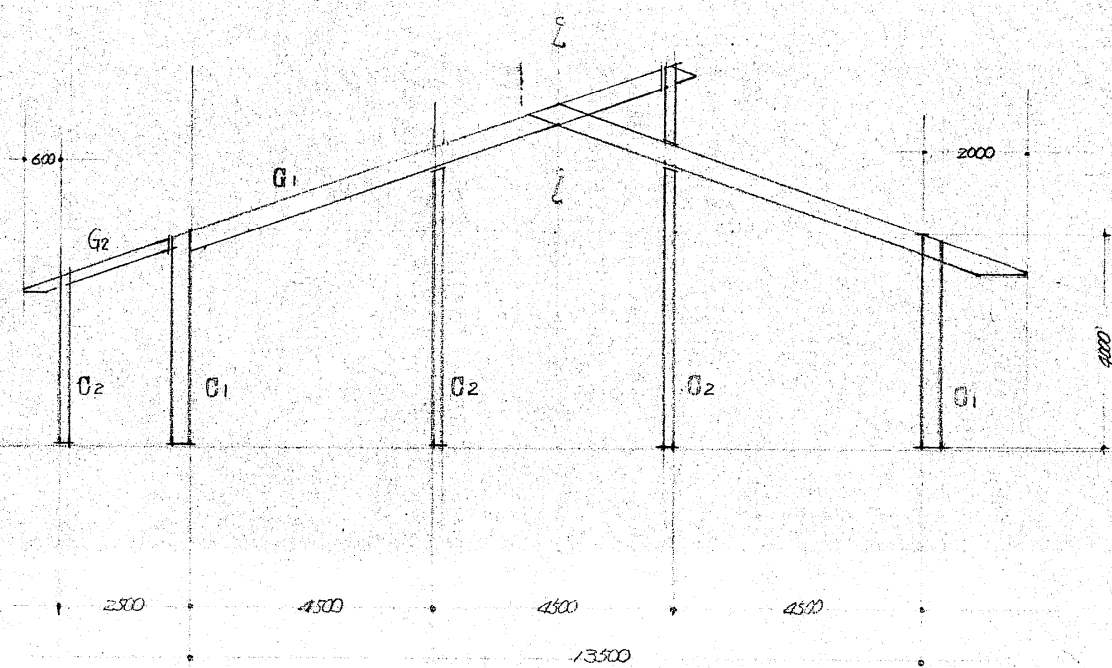


③通 ④通 ⑤通 ⑦通 架構

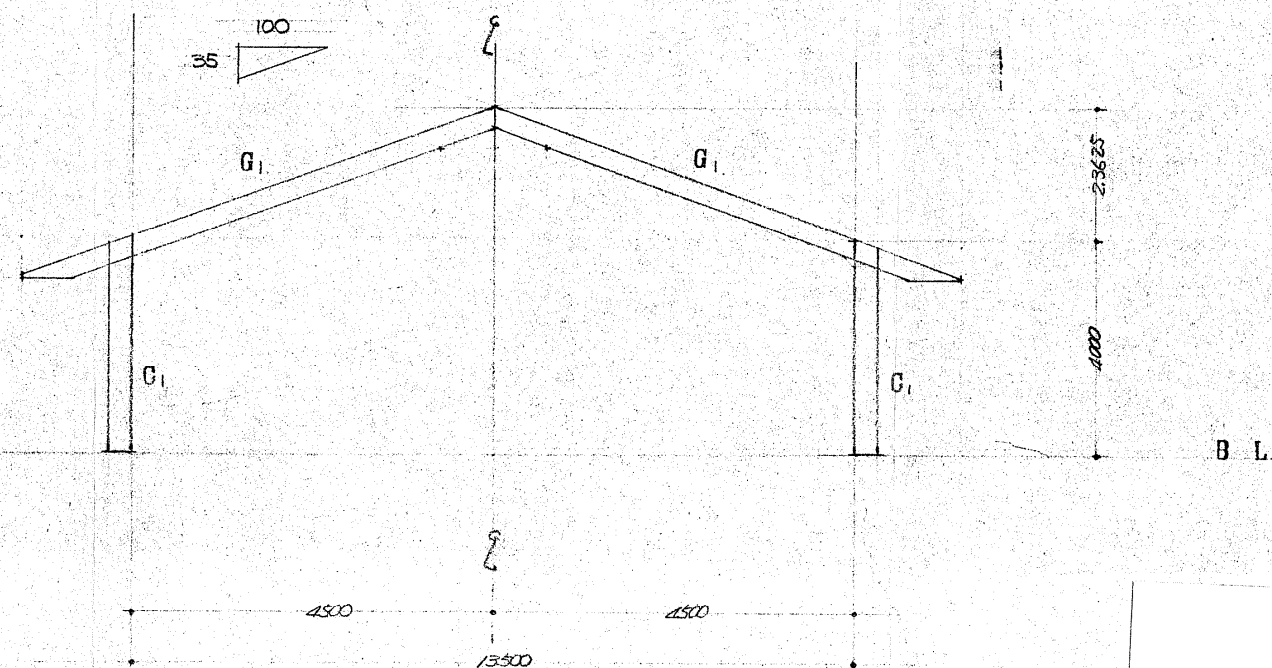

②通 ⑥通 架構

特 記

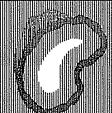

株式会社
玉川設計

〒039-0813 青森県三戸郡南部町杉沢あけぼの13-83
TEL 0178-84-3584 FAX 0178-84-4830
一級建築士事務所 青森県知事登録第 1665 号
管理建築士玉川典行 一級建築士登録第 219727 号

工事名称

旧多目的研修センター他1施設解体工事

図面名

軸 組 図 (1)

検図

年月日

R7. 8

図面番号

S - 4

作図

Tamakawa

縮尺


A2:1/100
A4:1/200

研修施設


多目的ホール

部 材 リ ス ト					
C 1	H	450	200	9	14
C 2	H	250	125	6	9
C 3	H	200	100	5.5	8
G 1	H	450	200	9	14
G 2	"	250	125	6	9
b 1	"	250	125	6	9
b 2	2C	100	50	2.3	
T 1	φ 19	ターナバクル		建築規格品	
T 2	2L	75	75	6	
E.P.	C	100	50	2.3	

C ₁	H	390	300	10	16
G ₁	H	390	300	10	16
G ₂	H	300	150	6.5	9
b ₁	H	250	125	6	9
b ₂	2C	100	50	2.3	
T 1	φ 19	ターナバクル			
T 2	2L	75	75	6	

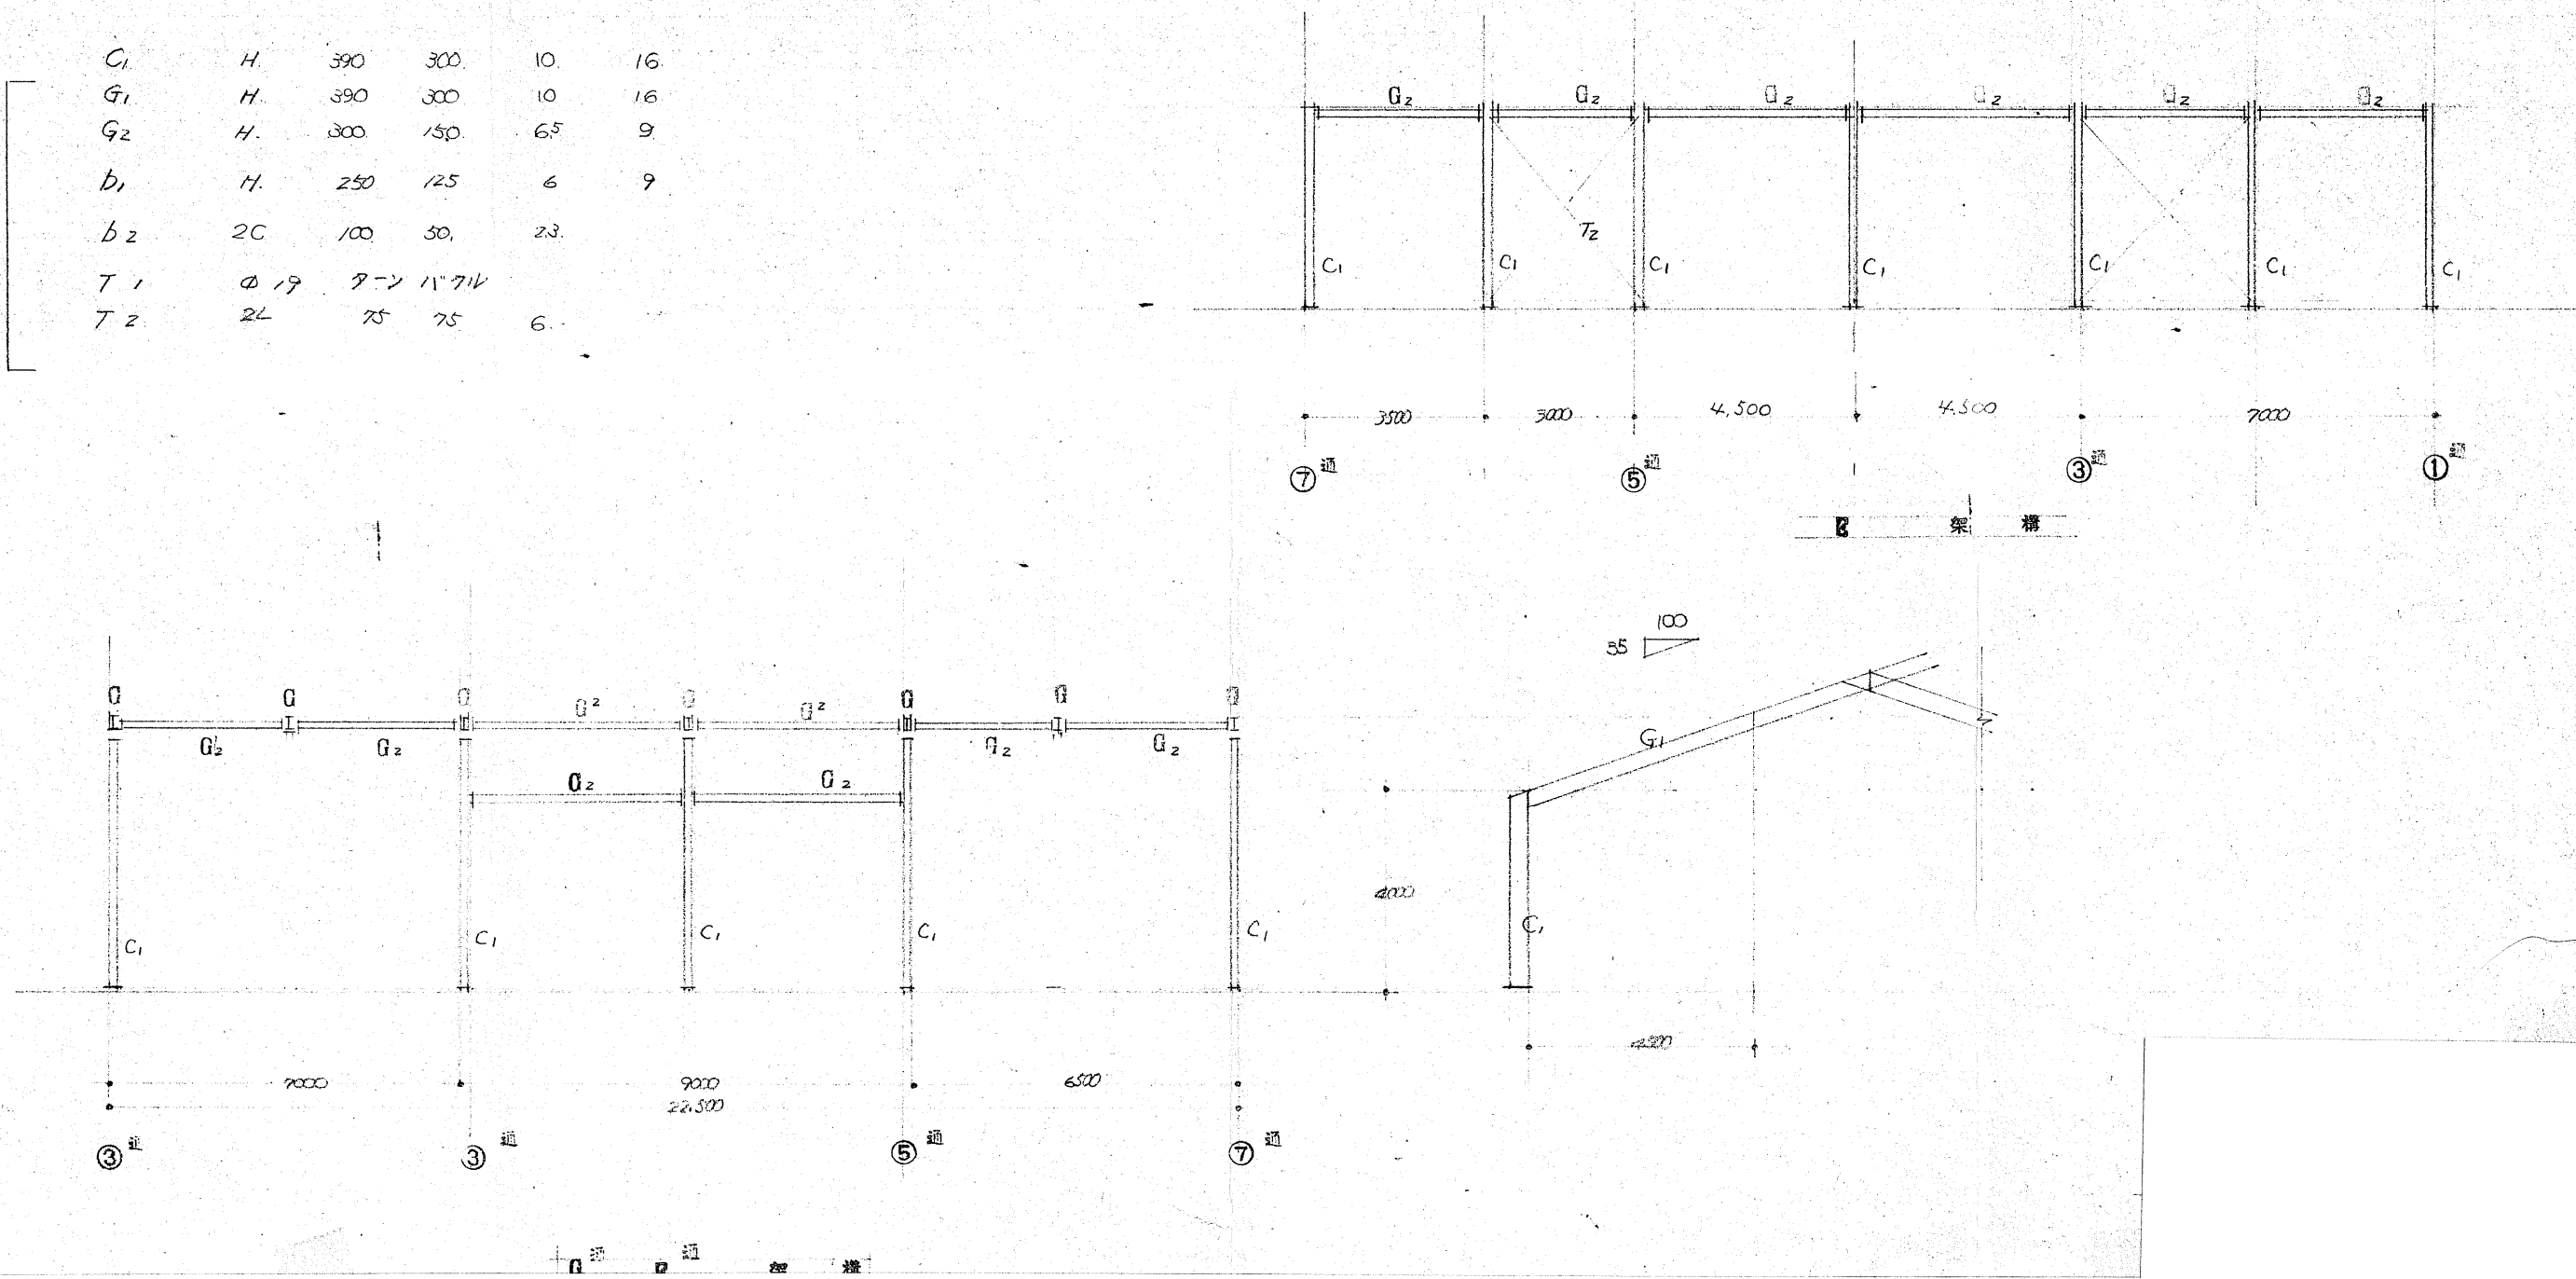

特 記

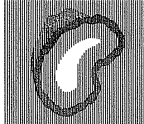

株式会社
玉川設計

〒039-0813 青森県三戸郡南部町杉沢あけぼの13-83
TEL 0178-84-3584 FAX 0178-84-4830
一級建築士事務所 青森県知事登録第 1665 号
管理建築士玉川典行 一級建築士登録第 219727 号

工事名称

旧多目的研修センター他1施設解体工事

図面名

軸組図 (2)

検図

作図
Tamakawa

年月日


R7.8

縮尺

A2:1/100
A4:1/200

図面番号

S - 5

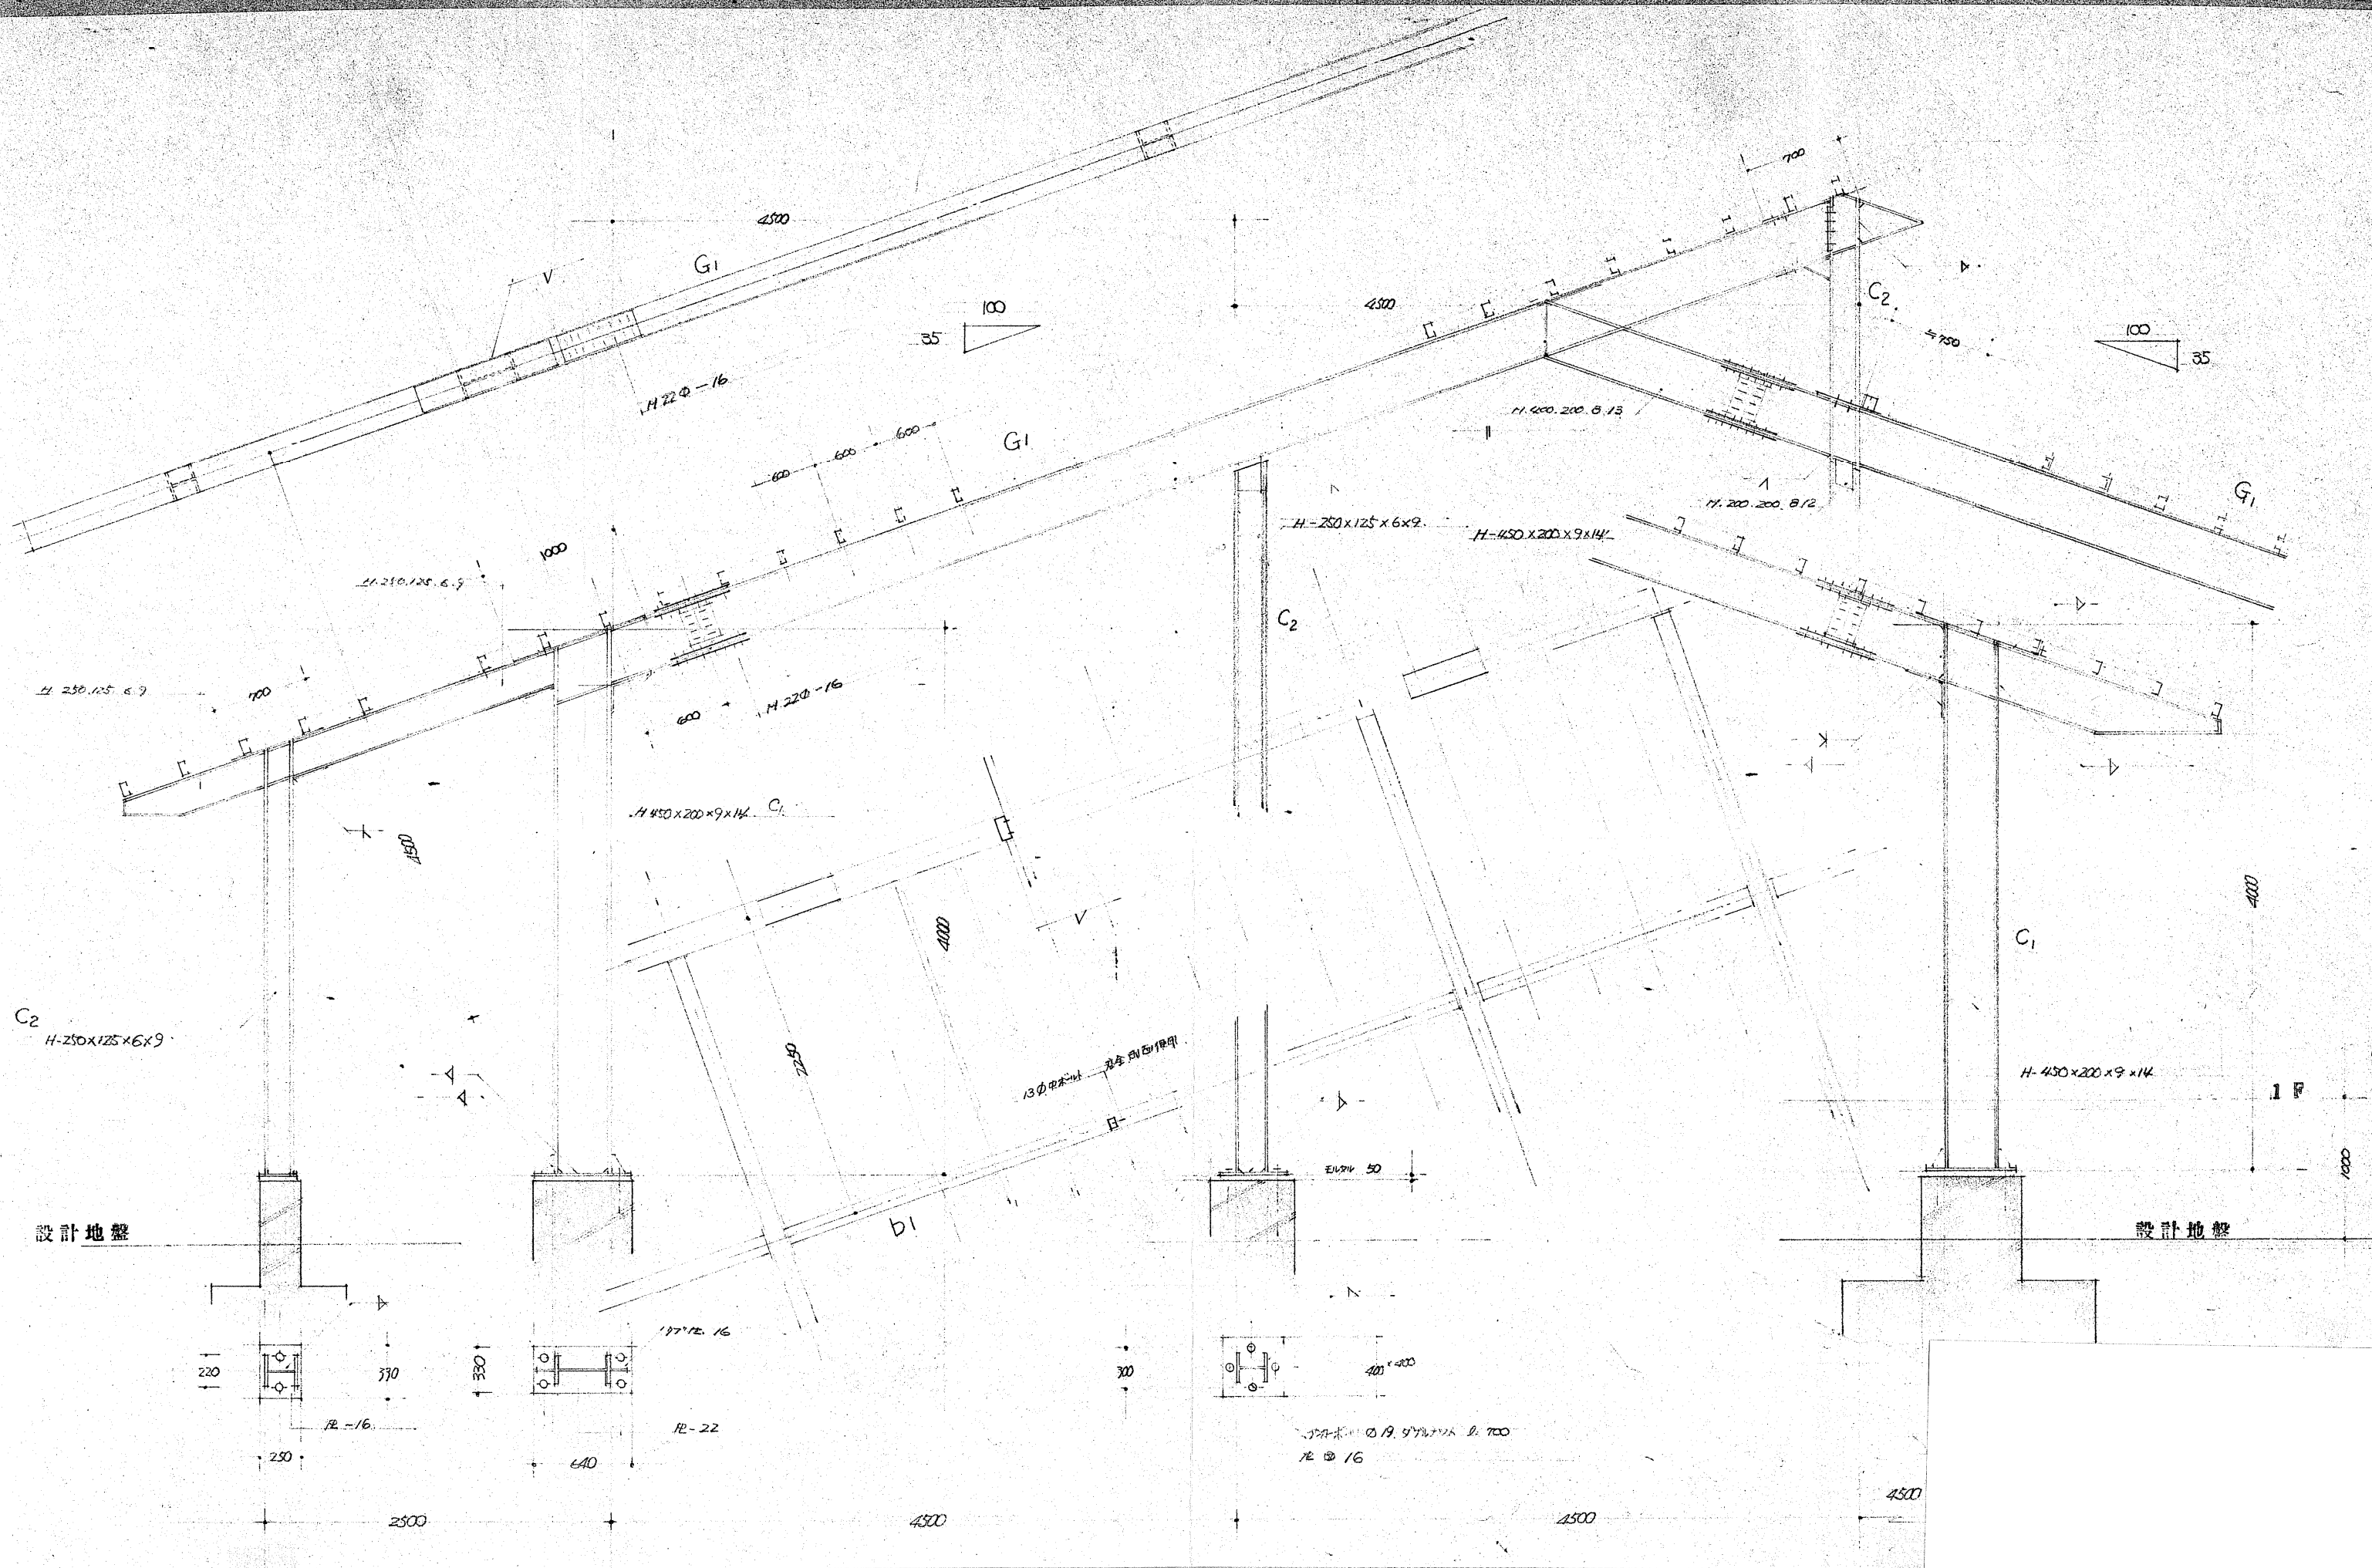

特記



株式会社
玉川設計

〒039-0813 青森県三戸郡南部町杉沢あけぼの13-83
TEL 0178-84-3584 FAX 0178-84-4830
一級建築士事務所 青森県知事登録第 1665 号
管理建築士玉川興行 一級建築士登録第 219727 号

工事名称

旧多目的研修センター他1施設解体工事

図面名

鉄骨詳細図

検図

作図

Tamakawa

年月日


R7.8

縮尺


A2:1/30
A4:1/60

図面番号


S-6

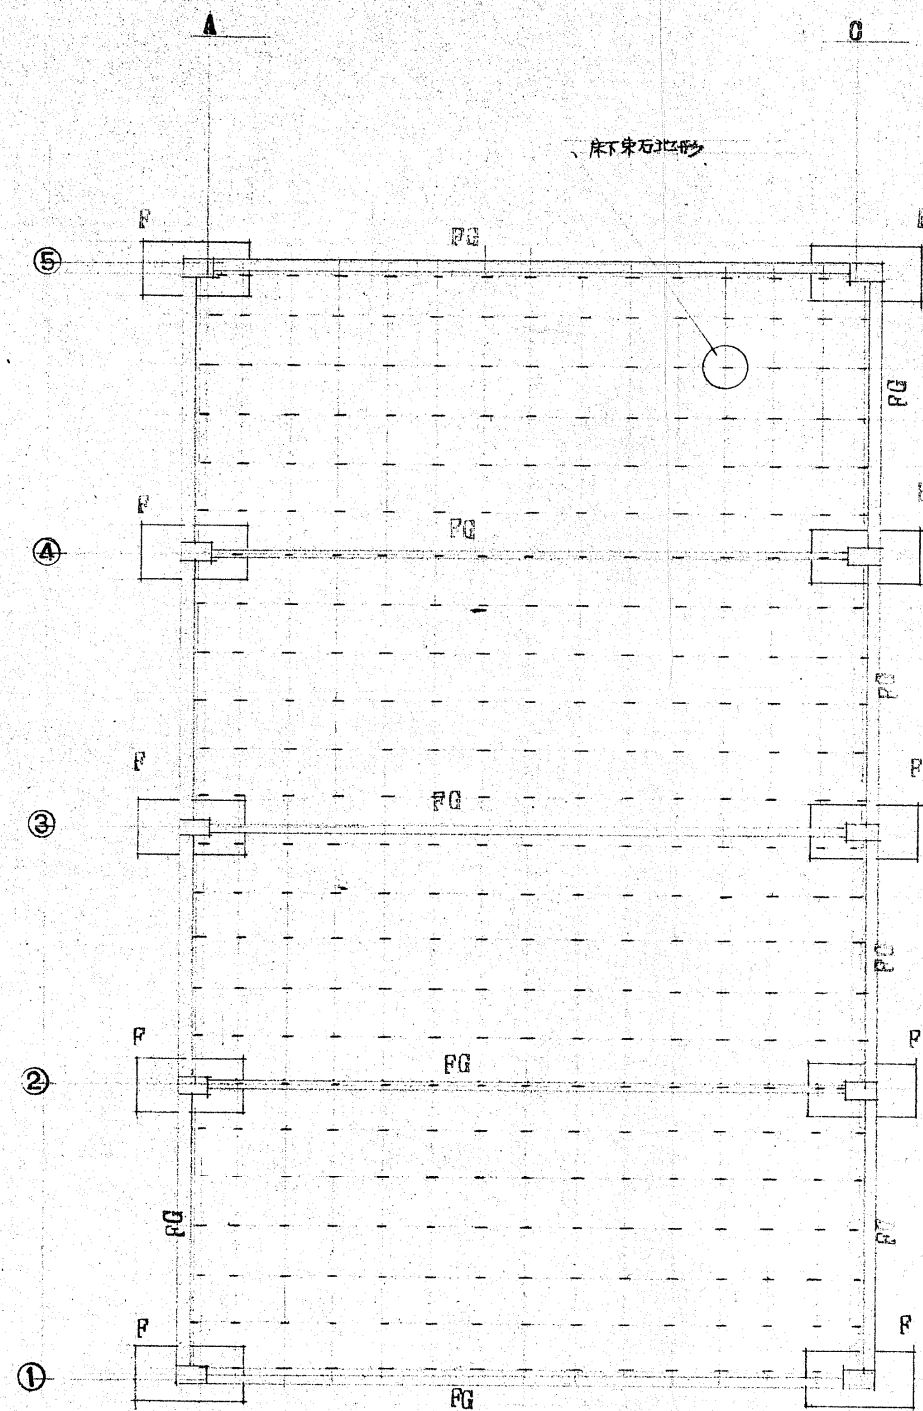

多目的ホール
基礎伏図

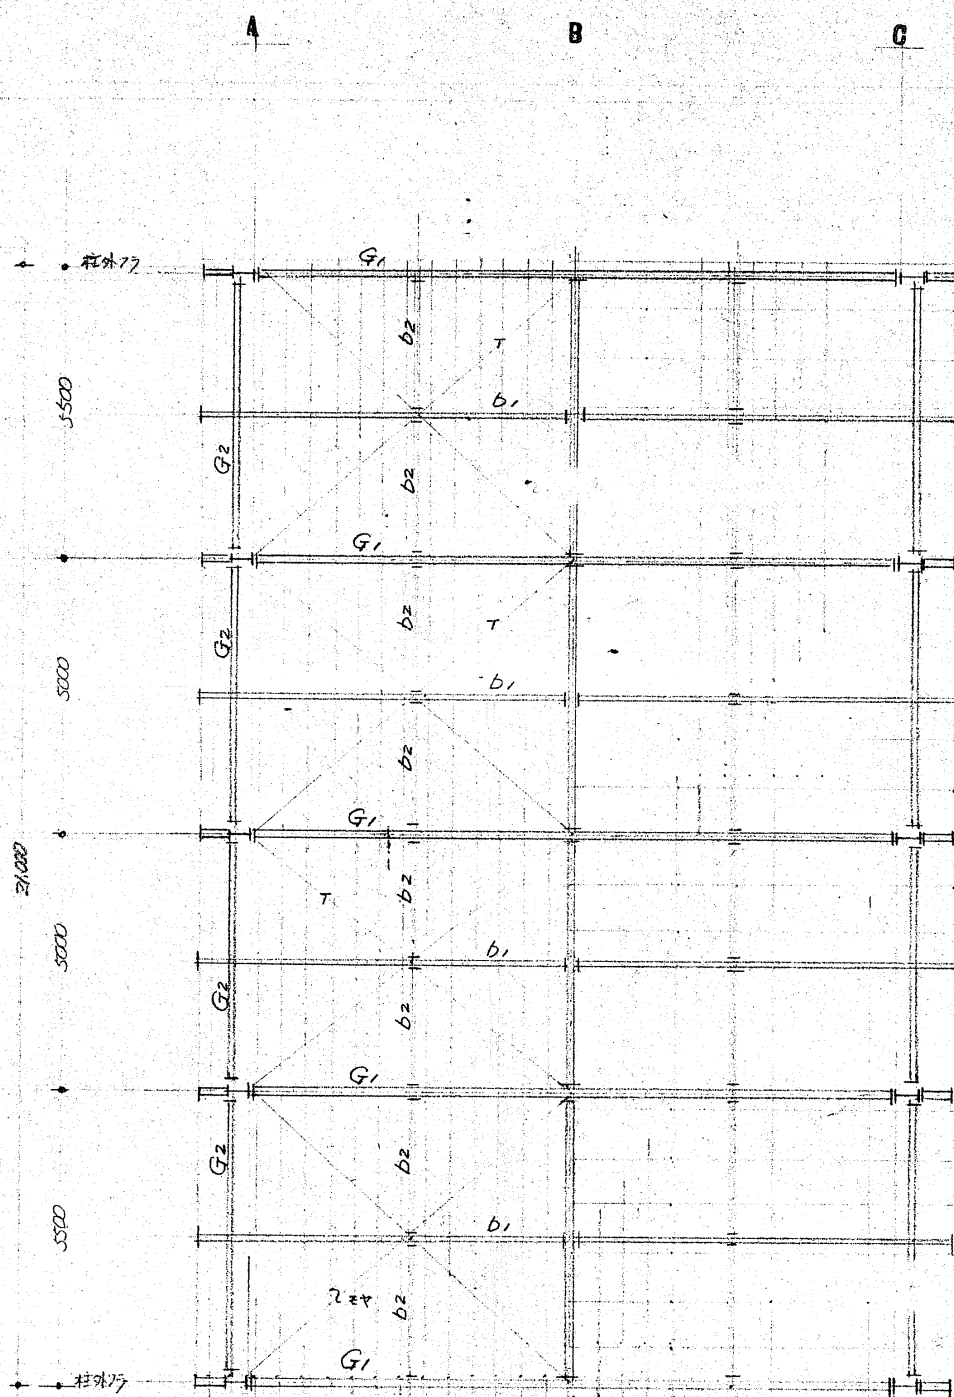

小屋
基礎伏図

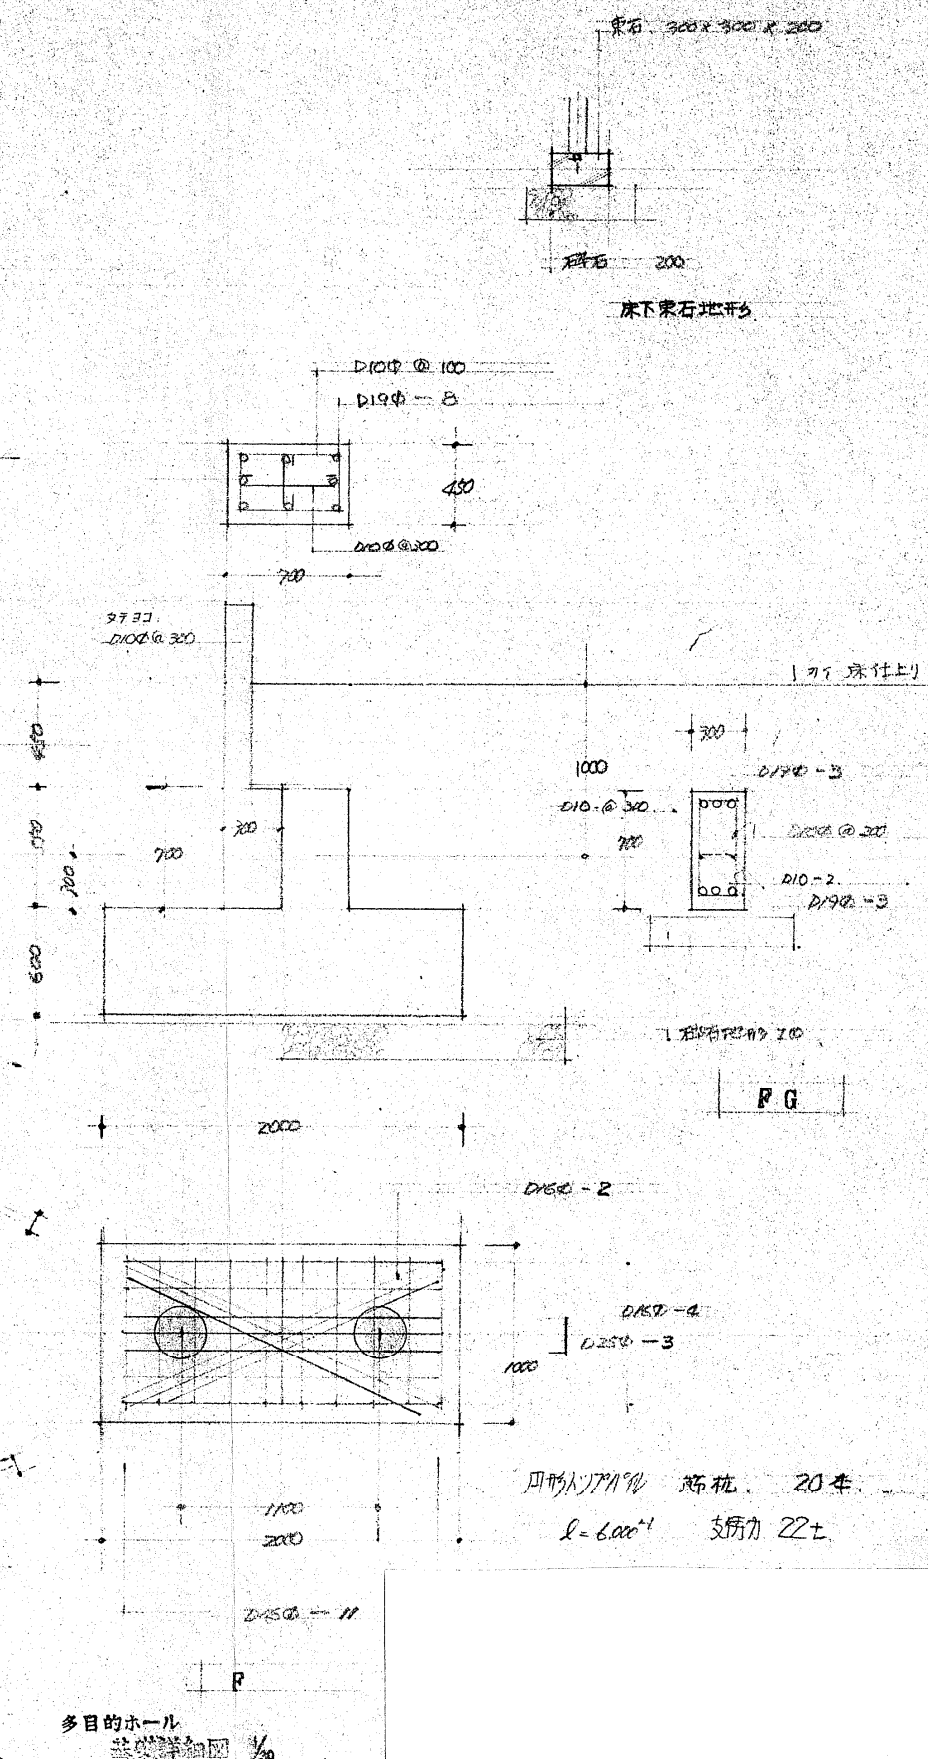

多目的ホール
基礎伏図 1/50

特記



株式会社
玉川設計

〒039-0813 青森県三戸郡南部町杉沢あけぼの13-83
TEL 0178-84-3584 FAX 0178-84-4830
一級建築士事務所 青森県知事登録第 1665 号
管理建築士玉川典行 一級建築士登録第 219727 号

工事名称

旧多目的研修センター他1施設解体工事

図面名

基礎伏図・小屋伏図(多目的ホール)

検図

作図

Tamakawa

年月日


R7.8

縮尺


A2:1/100
A4:1/200

図面番号


S-7

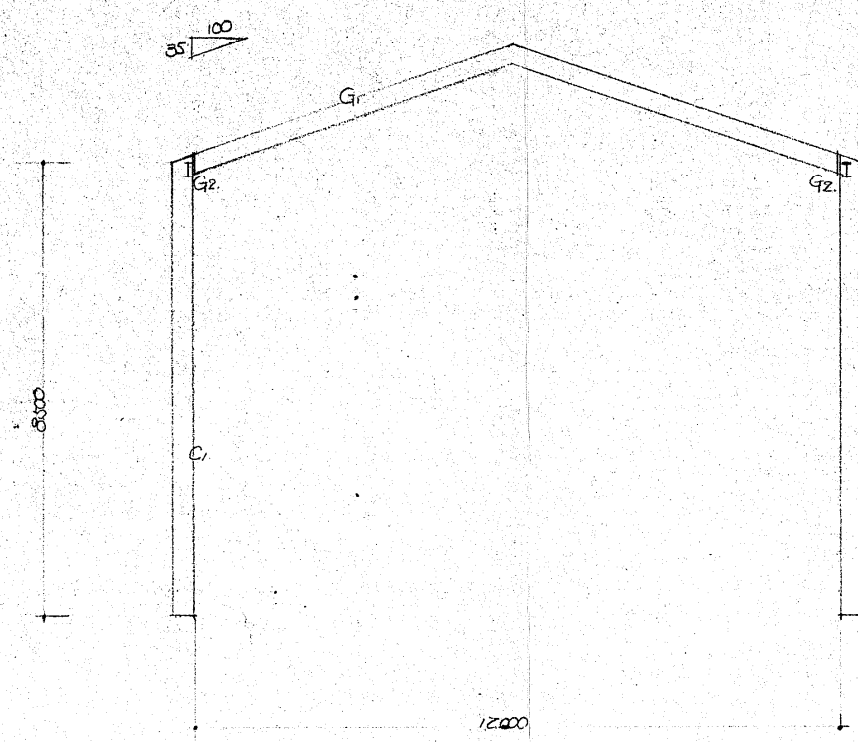


②通 ③通 ④通 架 構

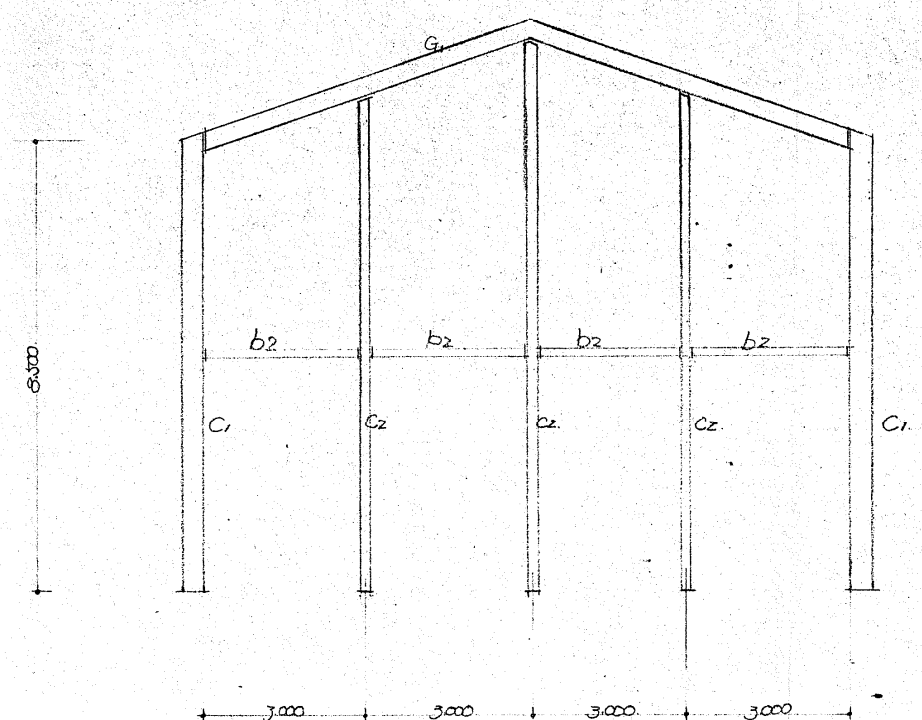

①通 ⑤通 架 構

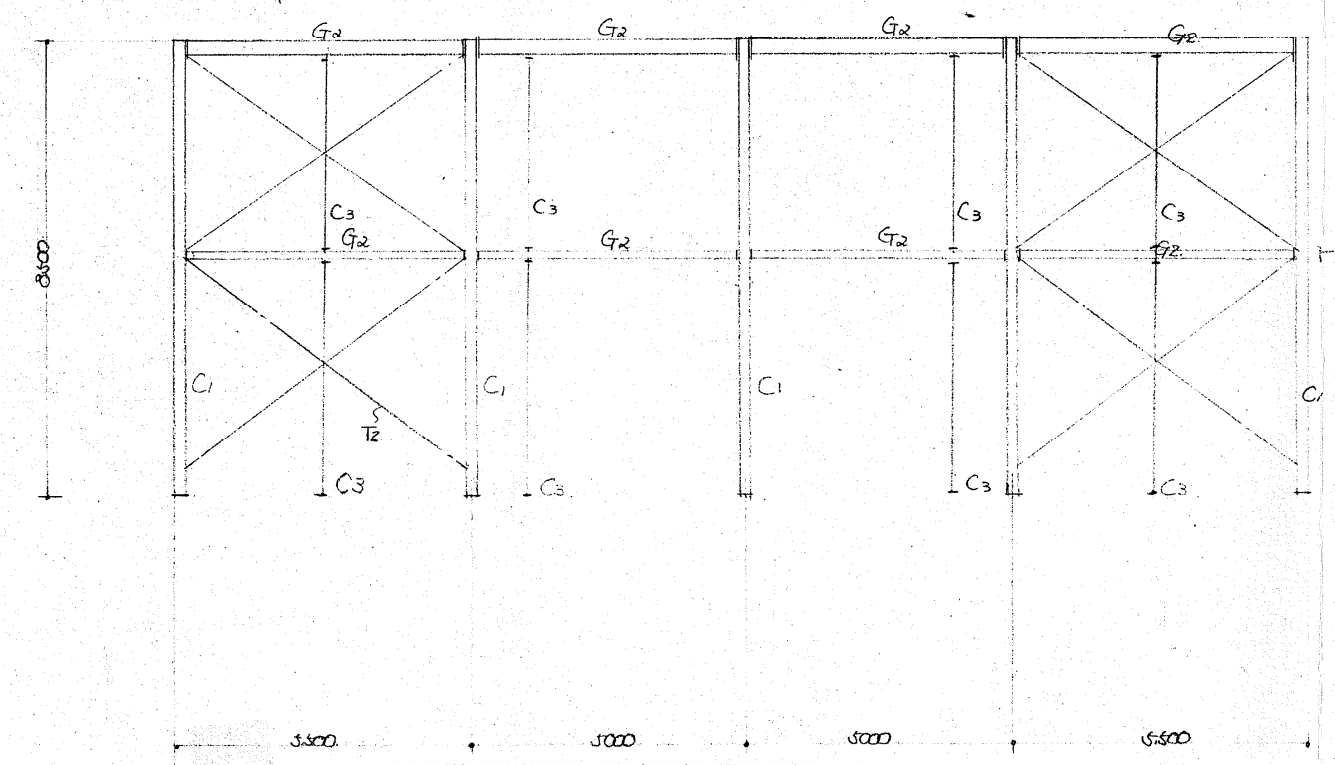

特 記

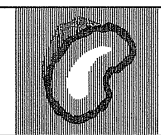

株式会社
玉川設計

〒039-0813 青森県三戸郡南部町杉沢あけぼの13-83
TEL 0178-84-3584 FAX 0178-84-4830
一級建築士事務所 青森県知事登録第 1665 号
管理建築士玉川典行 一級建築士登録第 219727 号

工事名称	旧多目的研修センター他1施設解体工事		検図	年月日	図面番号
図面名	軸 組 図(多目的ホール)		作図	縮尺	
			Tamakawa	A2:1/100 A4:1/200	S - 8

