



下名久井姥懷地区水路補修工事




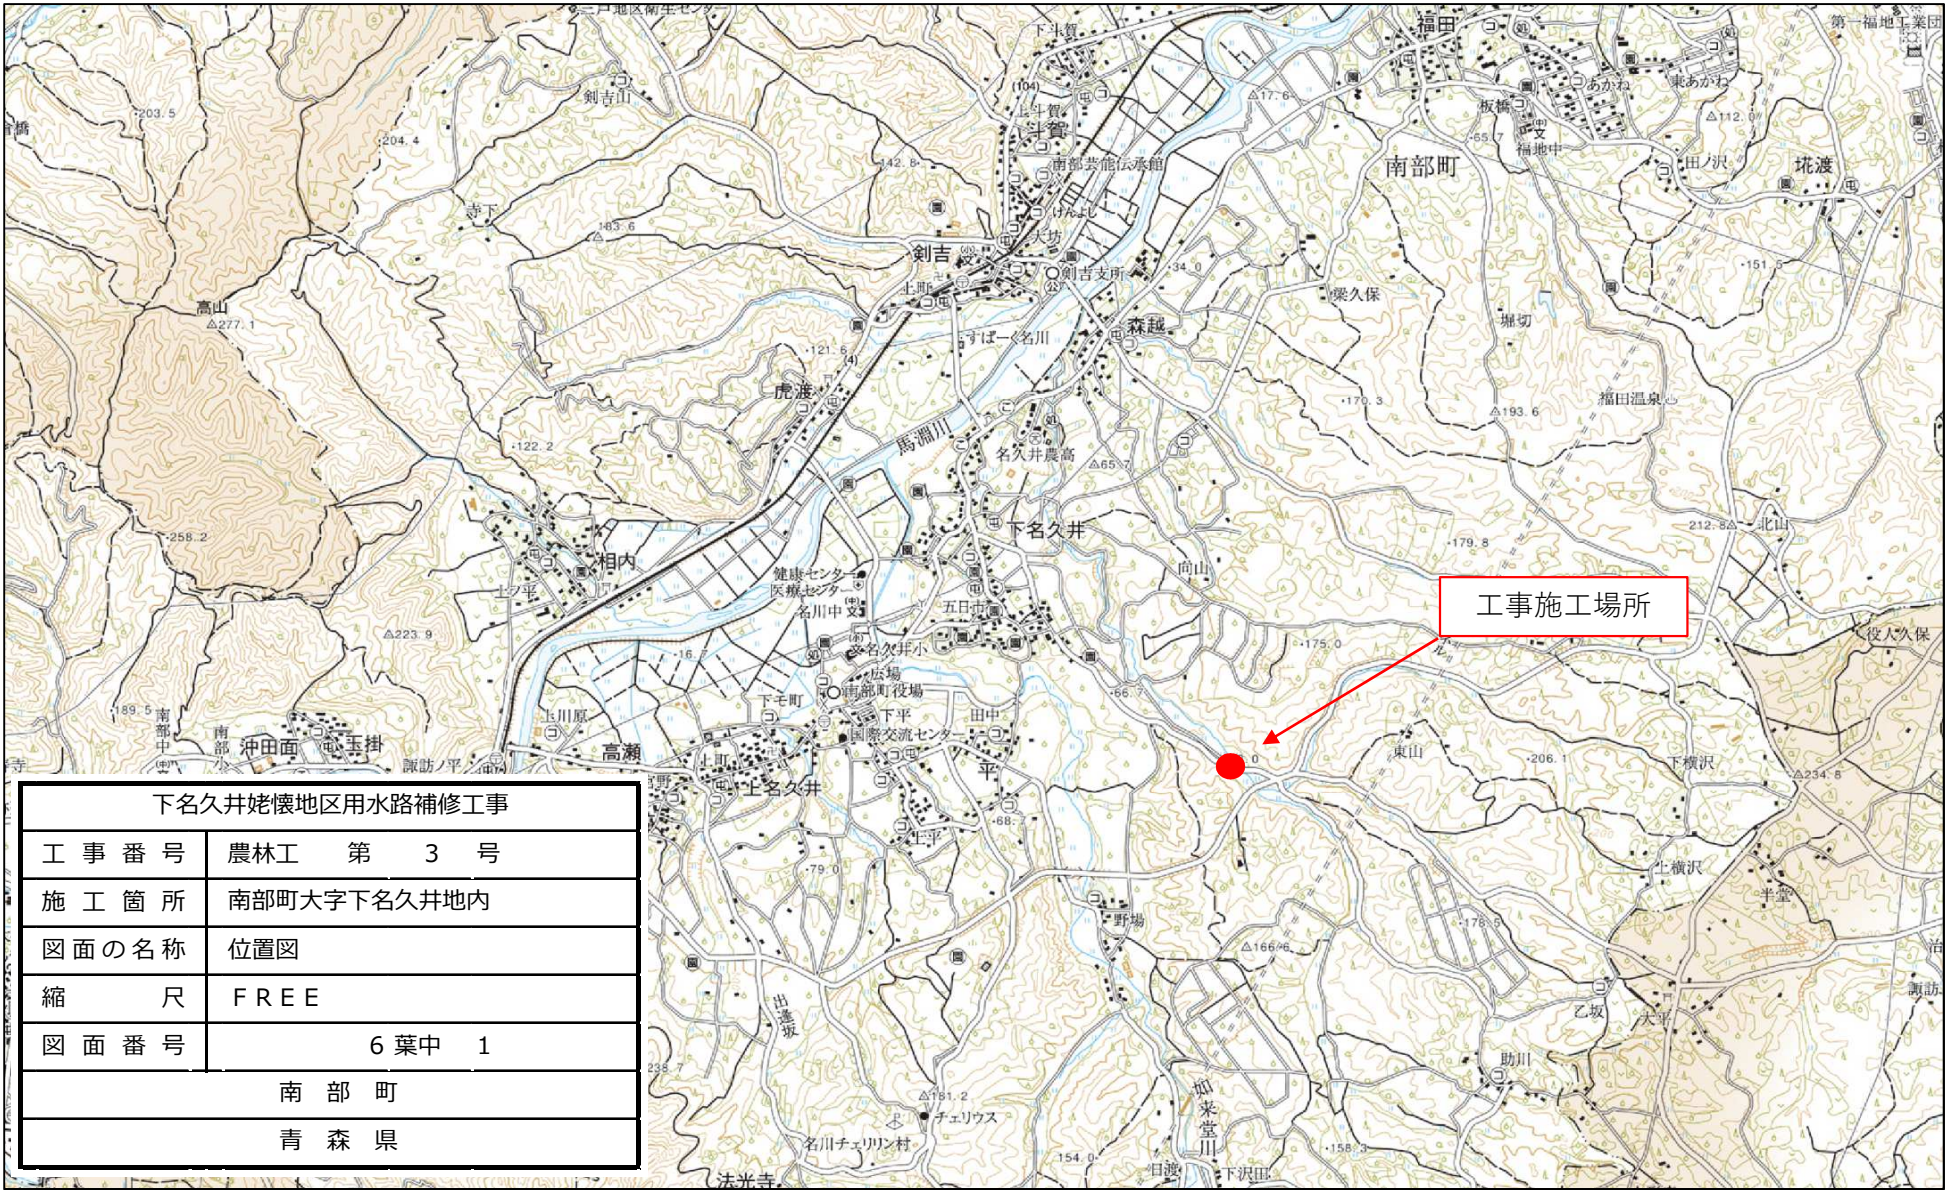

下名久井姥懷地区水路補修工事

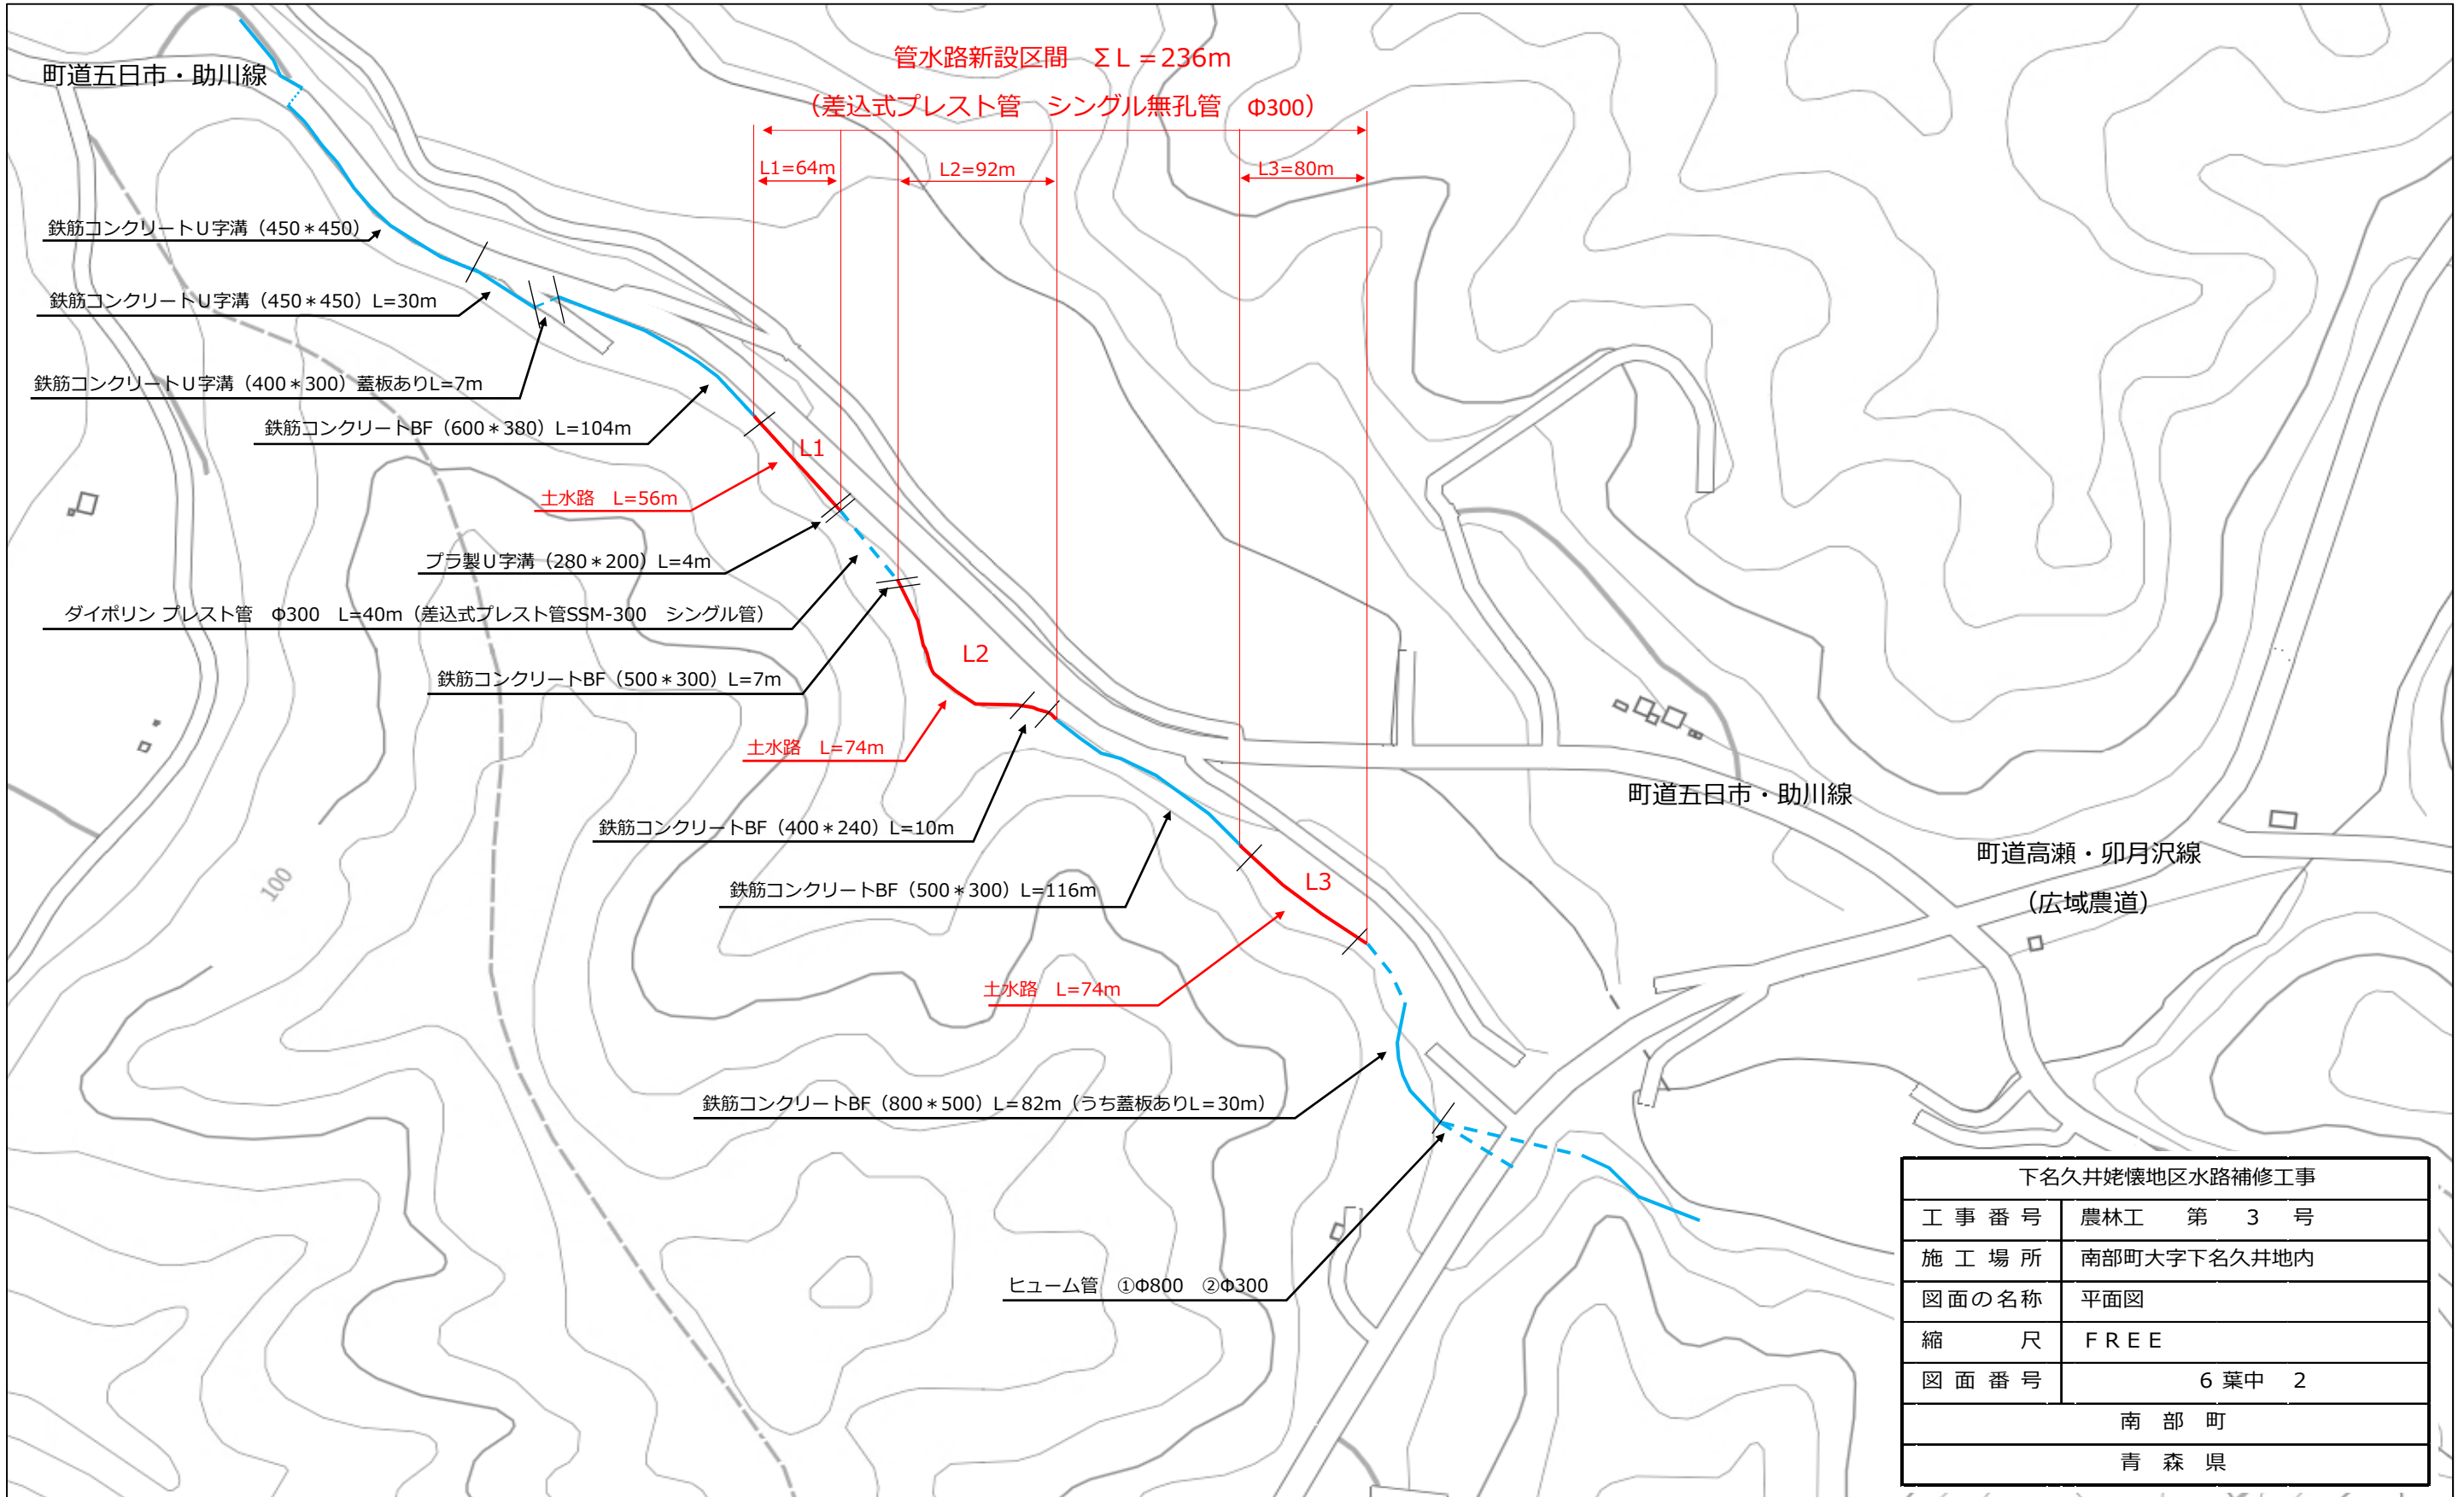


下名久井姥懷地区水路補修工事

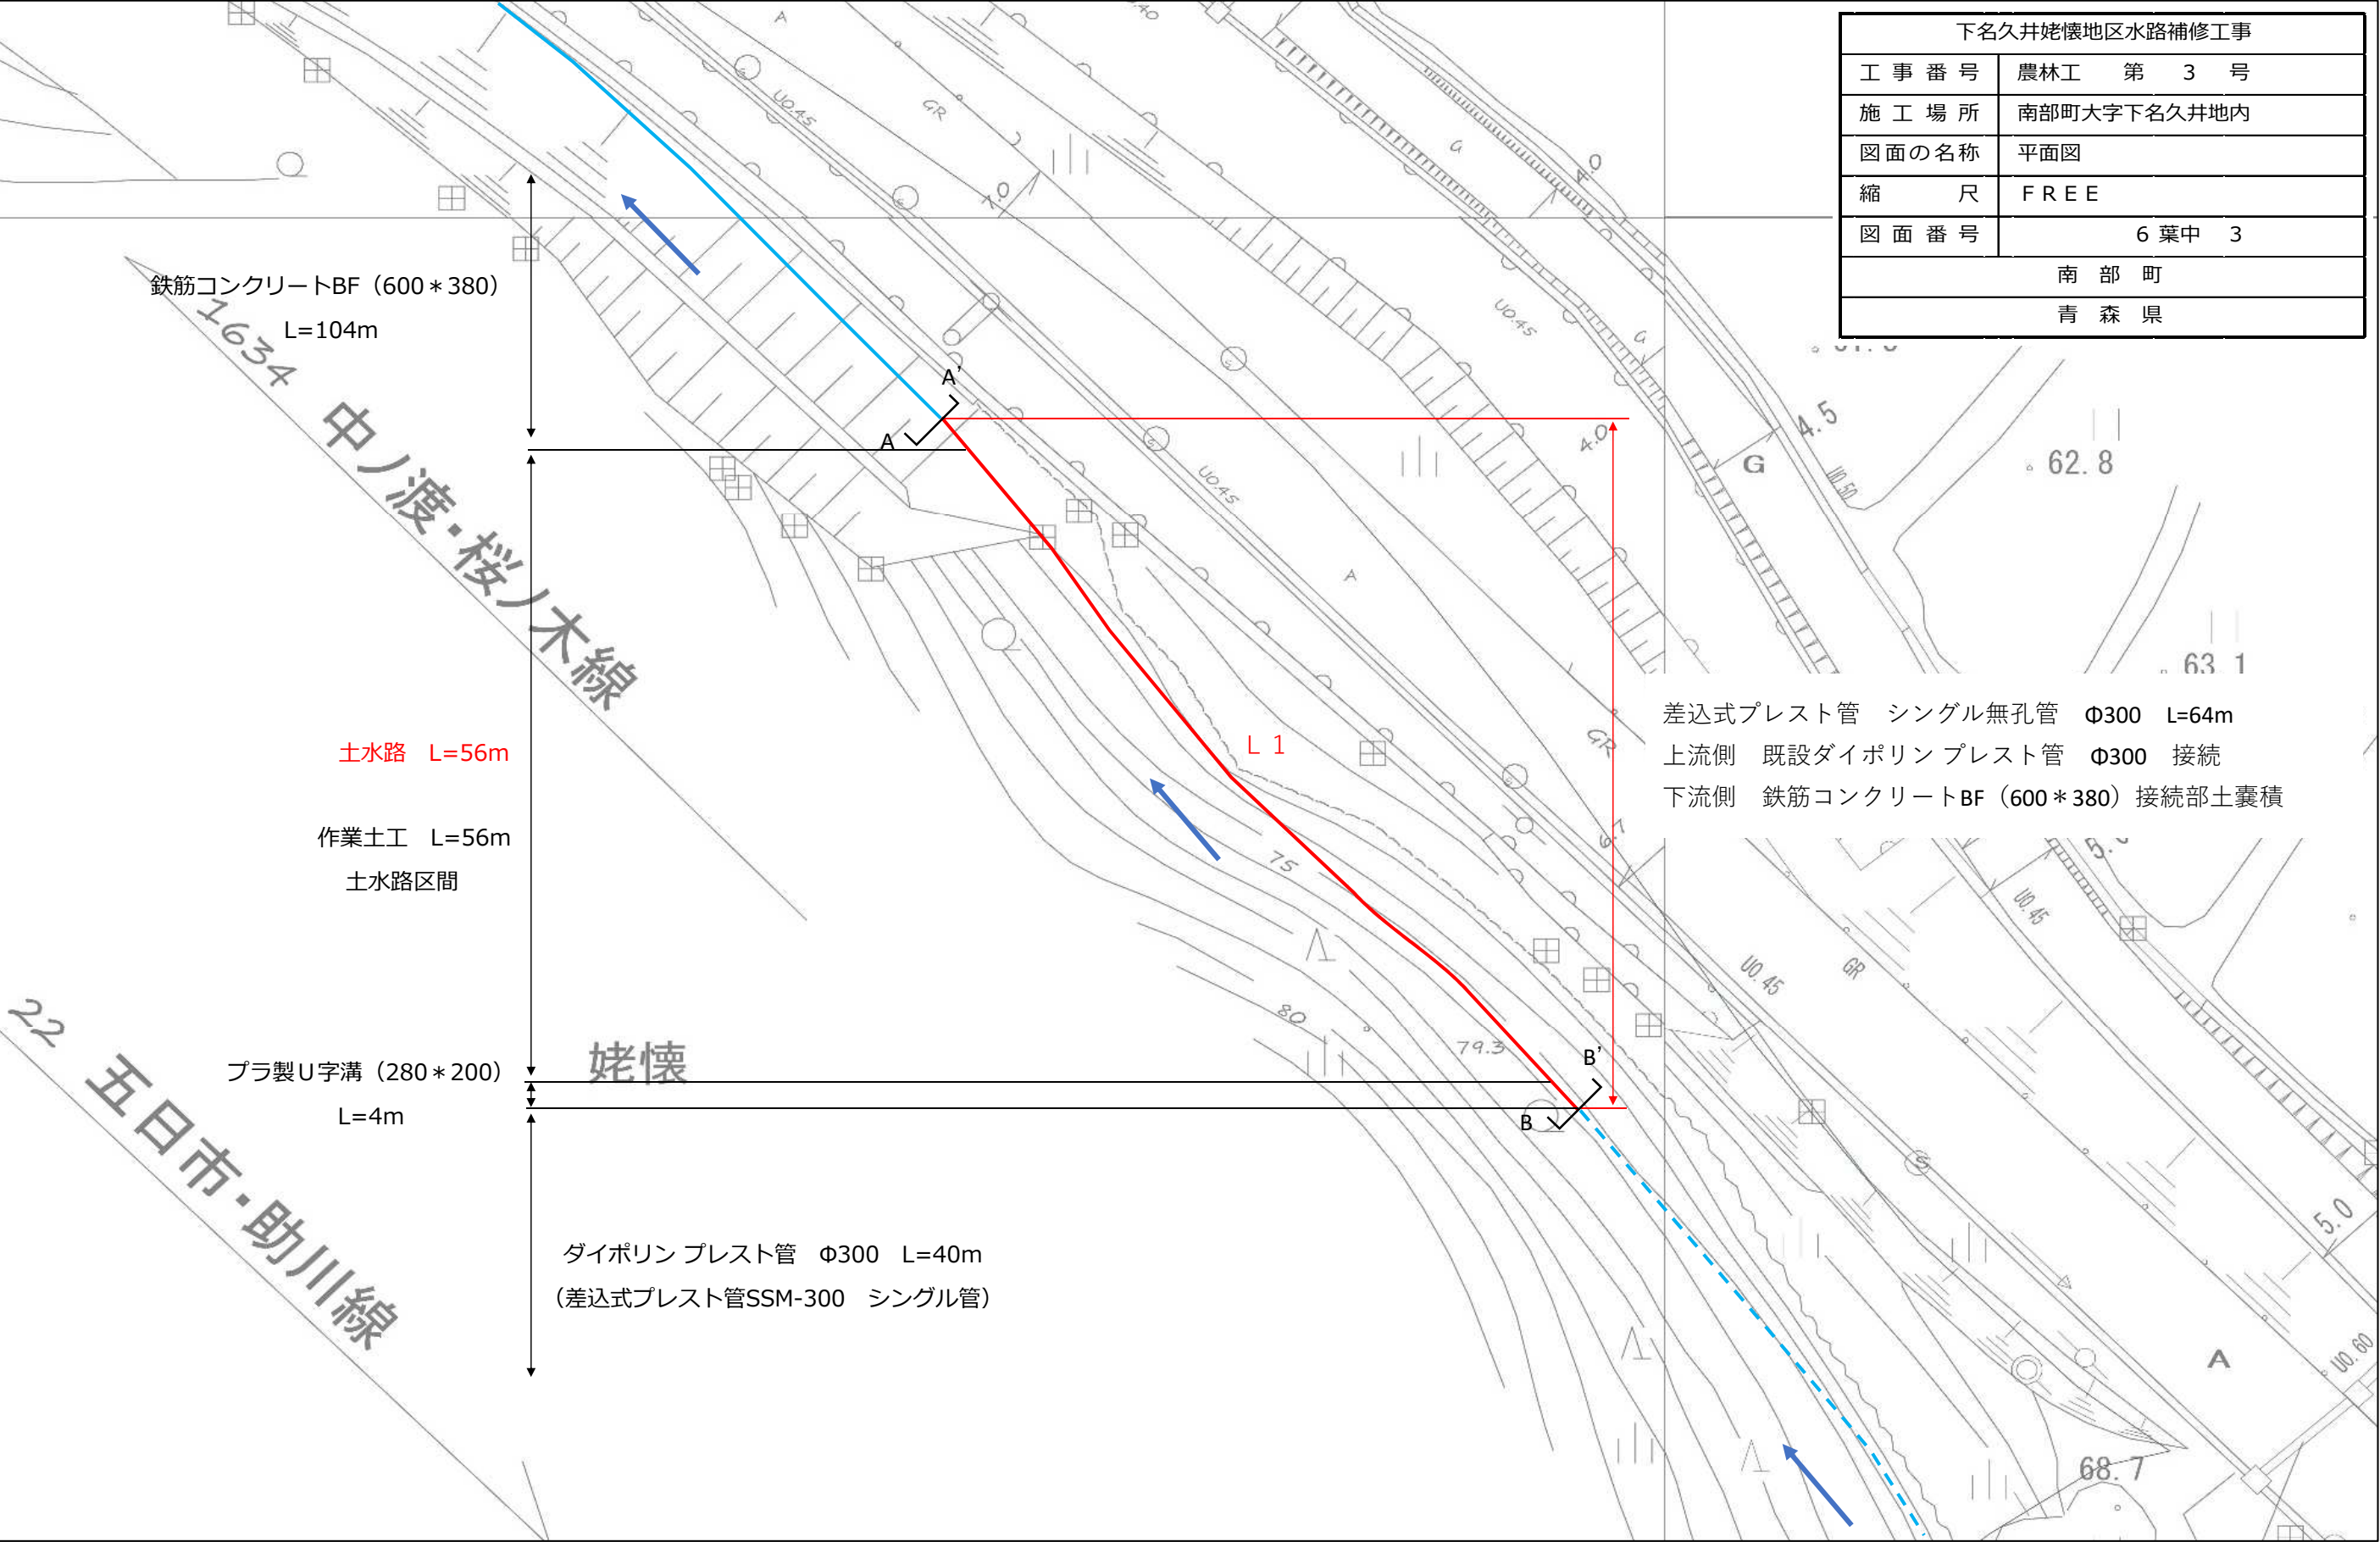




下名久井姥懷地区水路補修工事

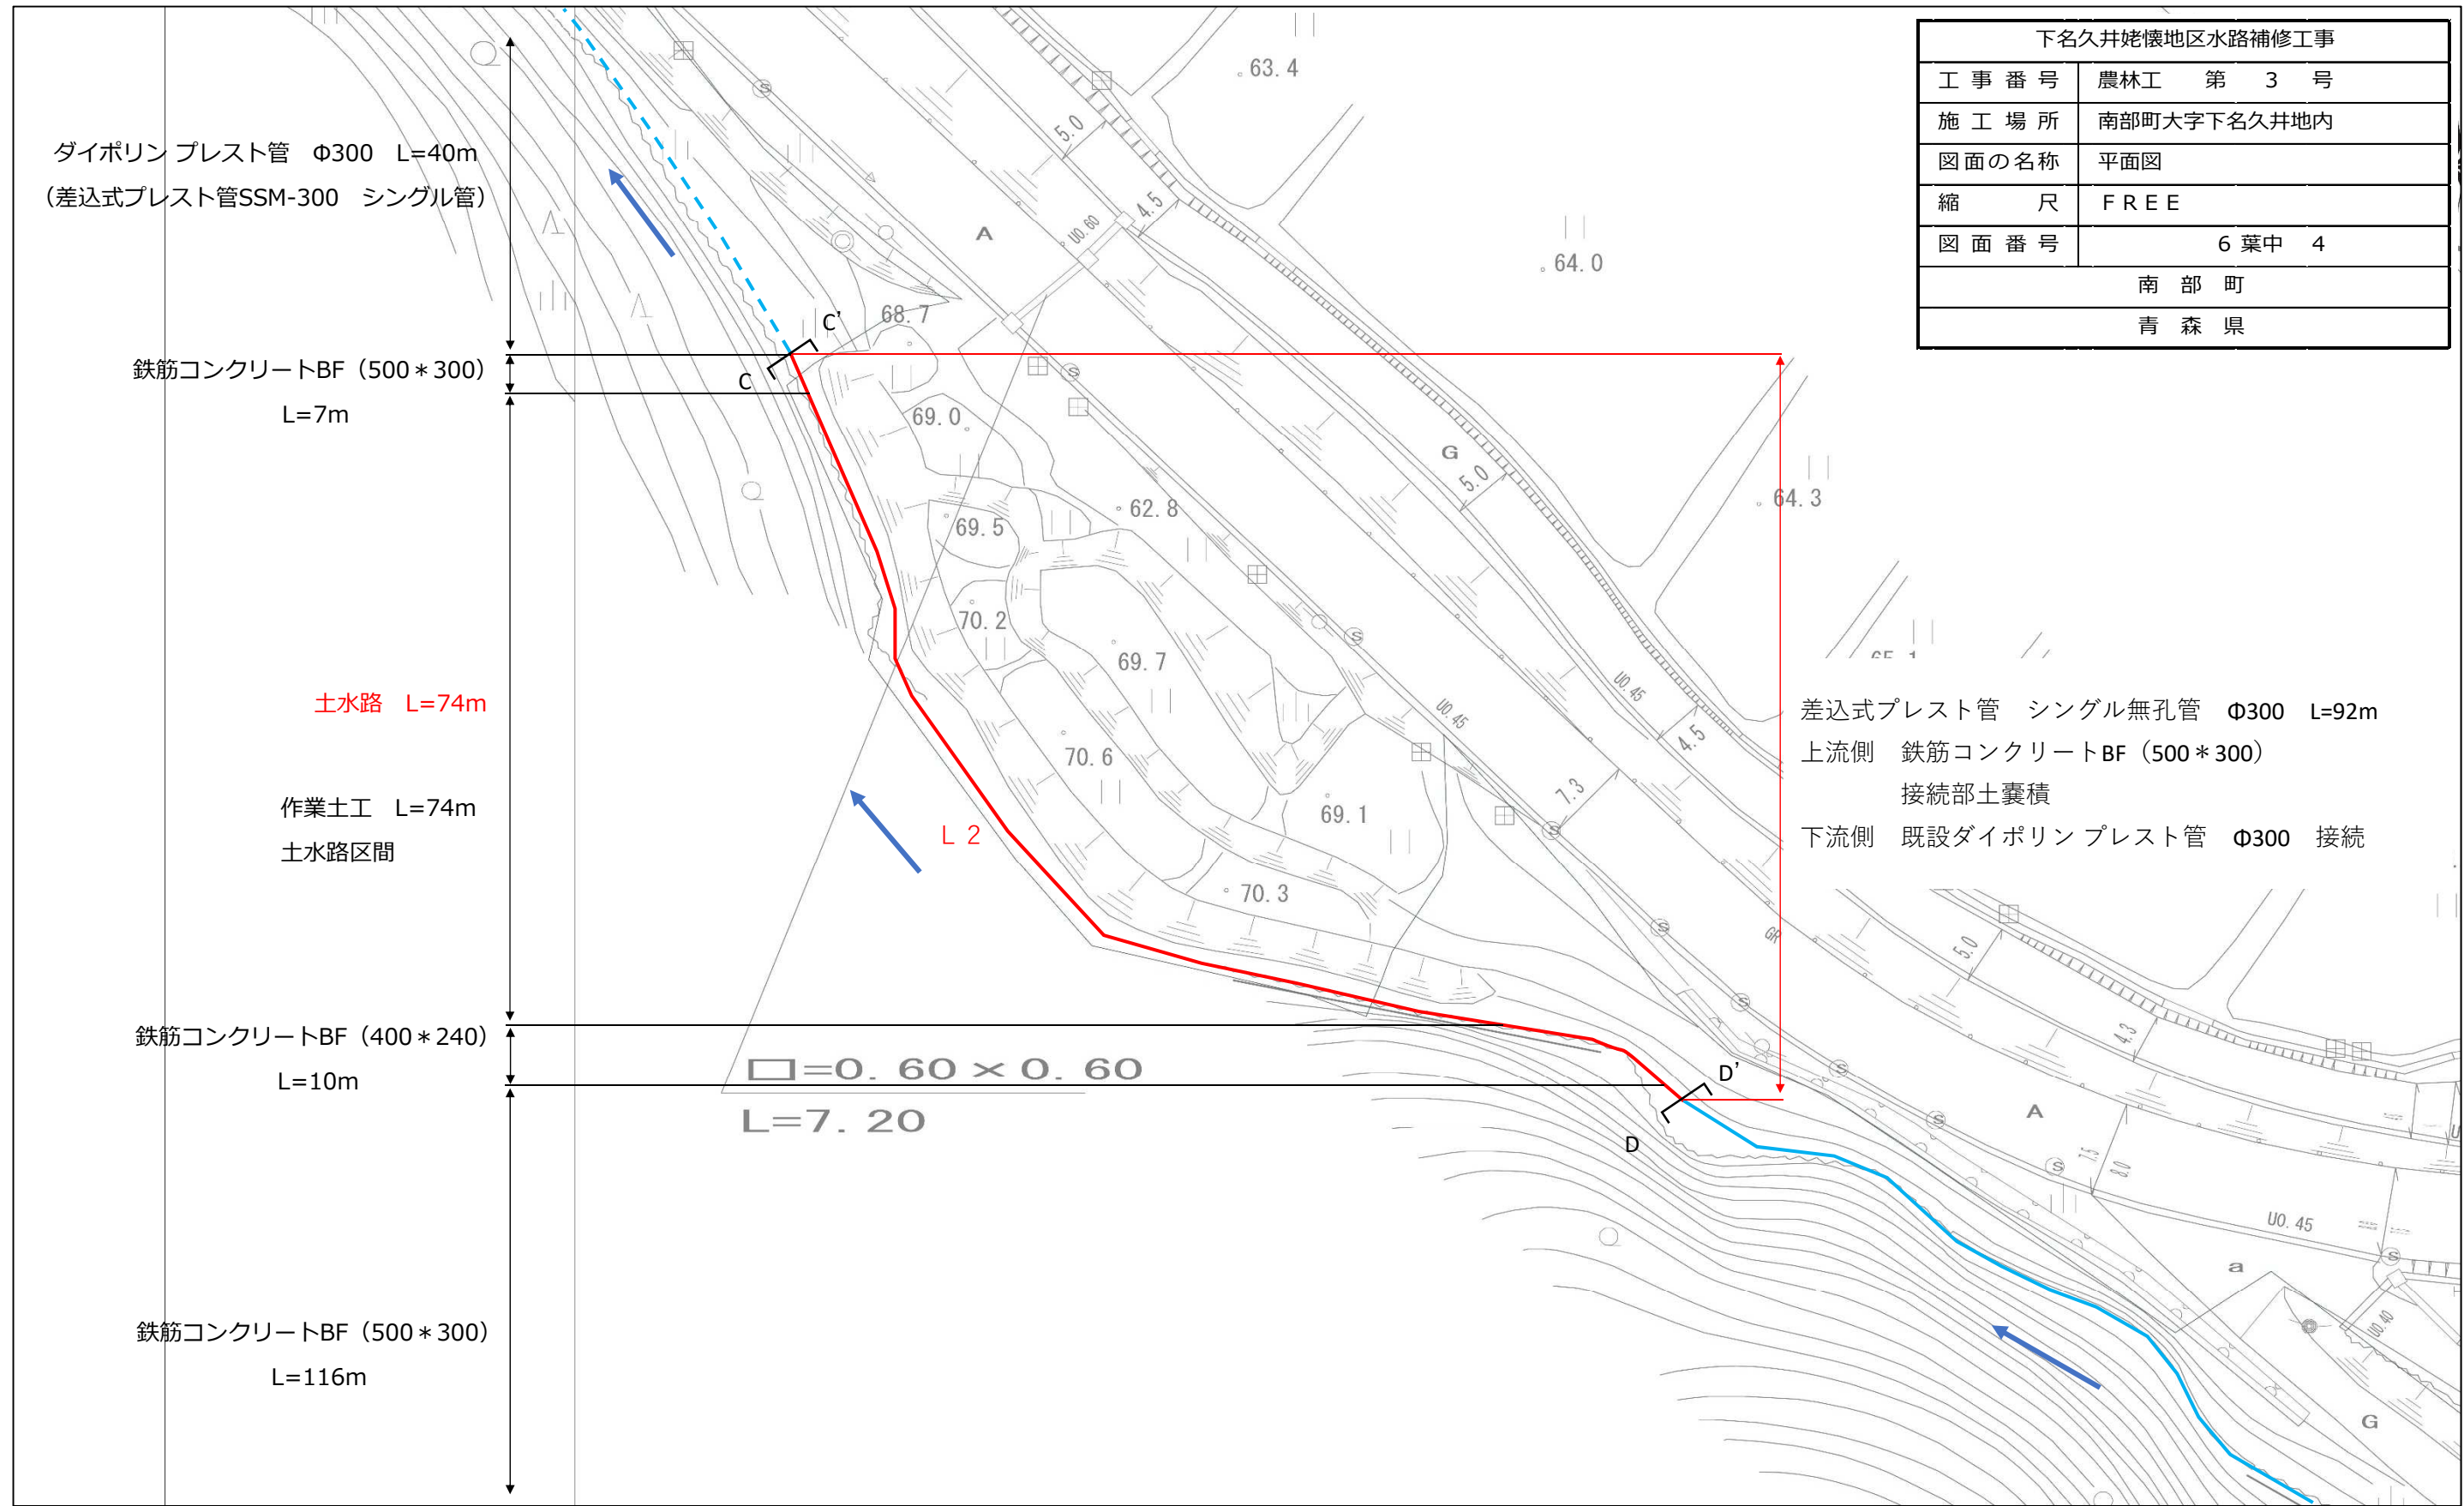

下名久井姥懐地区水路補修工事

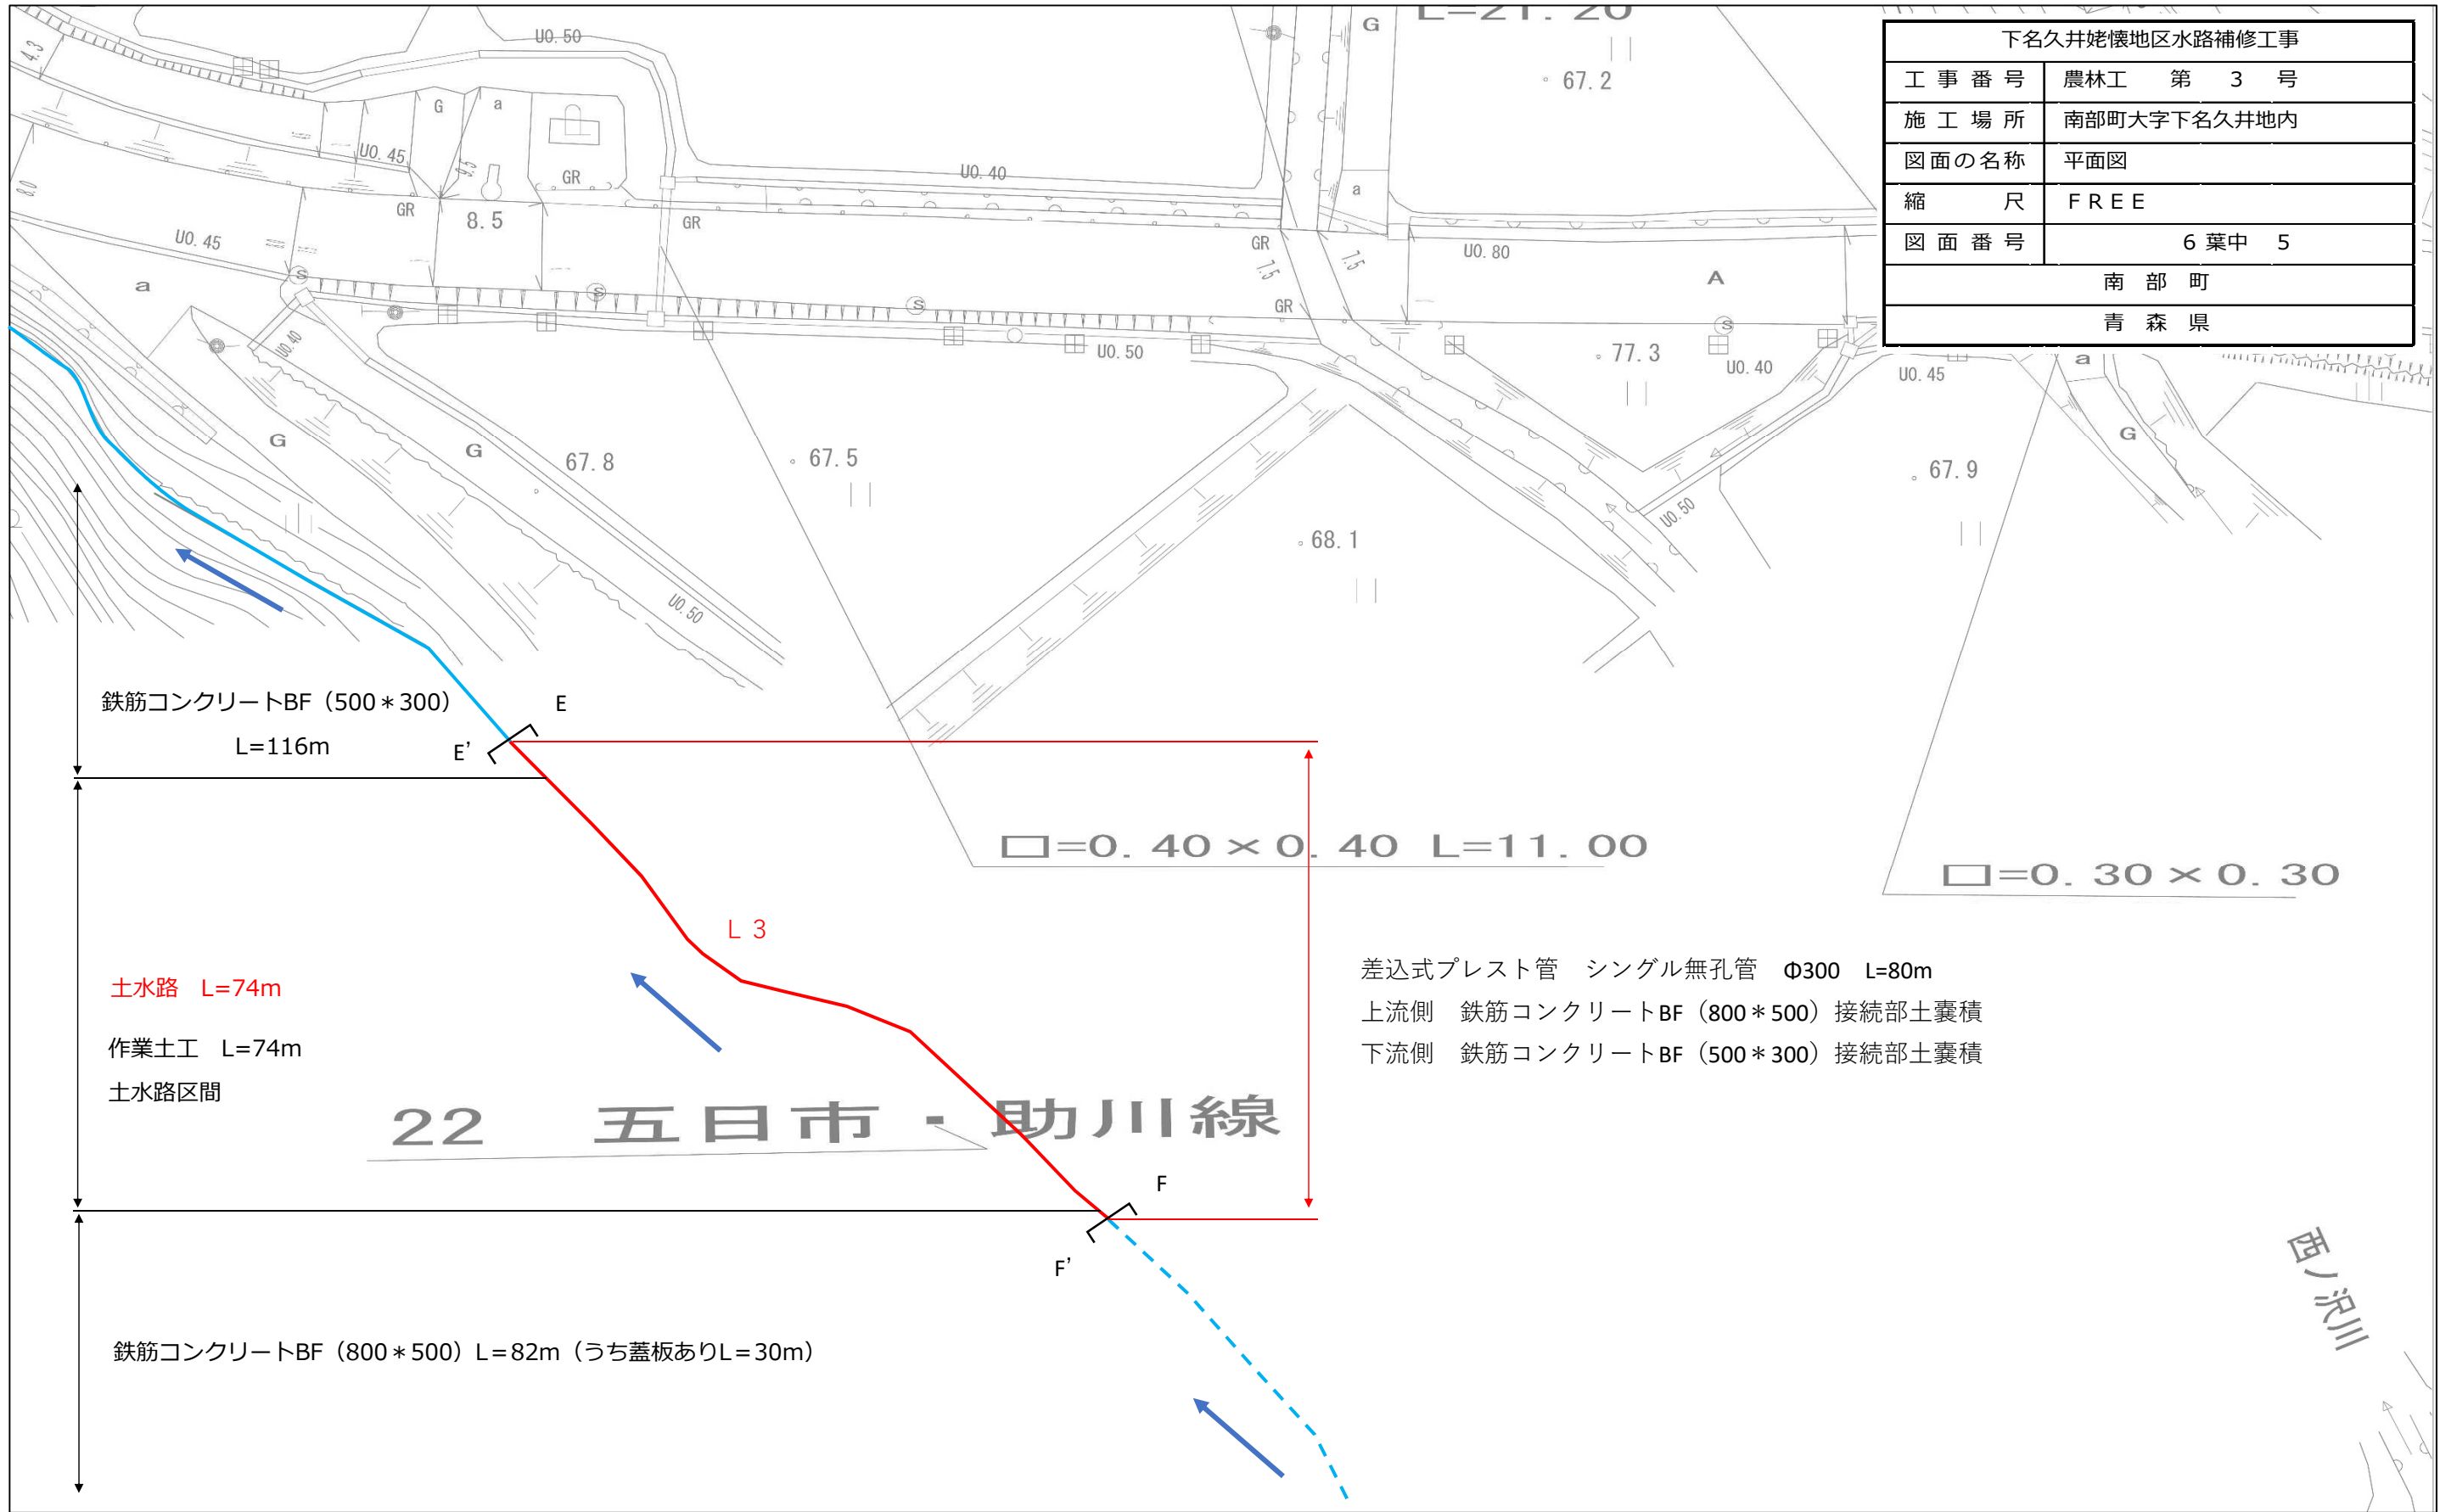

下名久井姥懐地区水路補修工事

