



令和 7 年度			舗装改修 1 2 号		工事	
工事番号		建設工第 3 8 号				
路 線 名 河 川		五日市・助川線				
施 工 箇 所		南部町大字 下名久井 地内				
平面図 標準断面図			n o n s c a l e			
図面番号		2 葉 中 1				
南			部		町	
青			森		県	

位 置 図

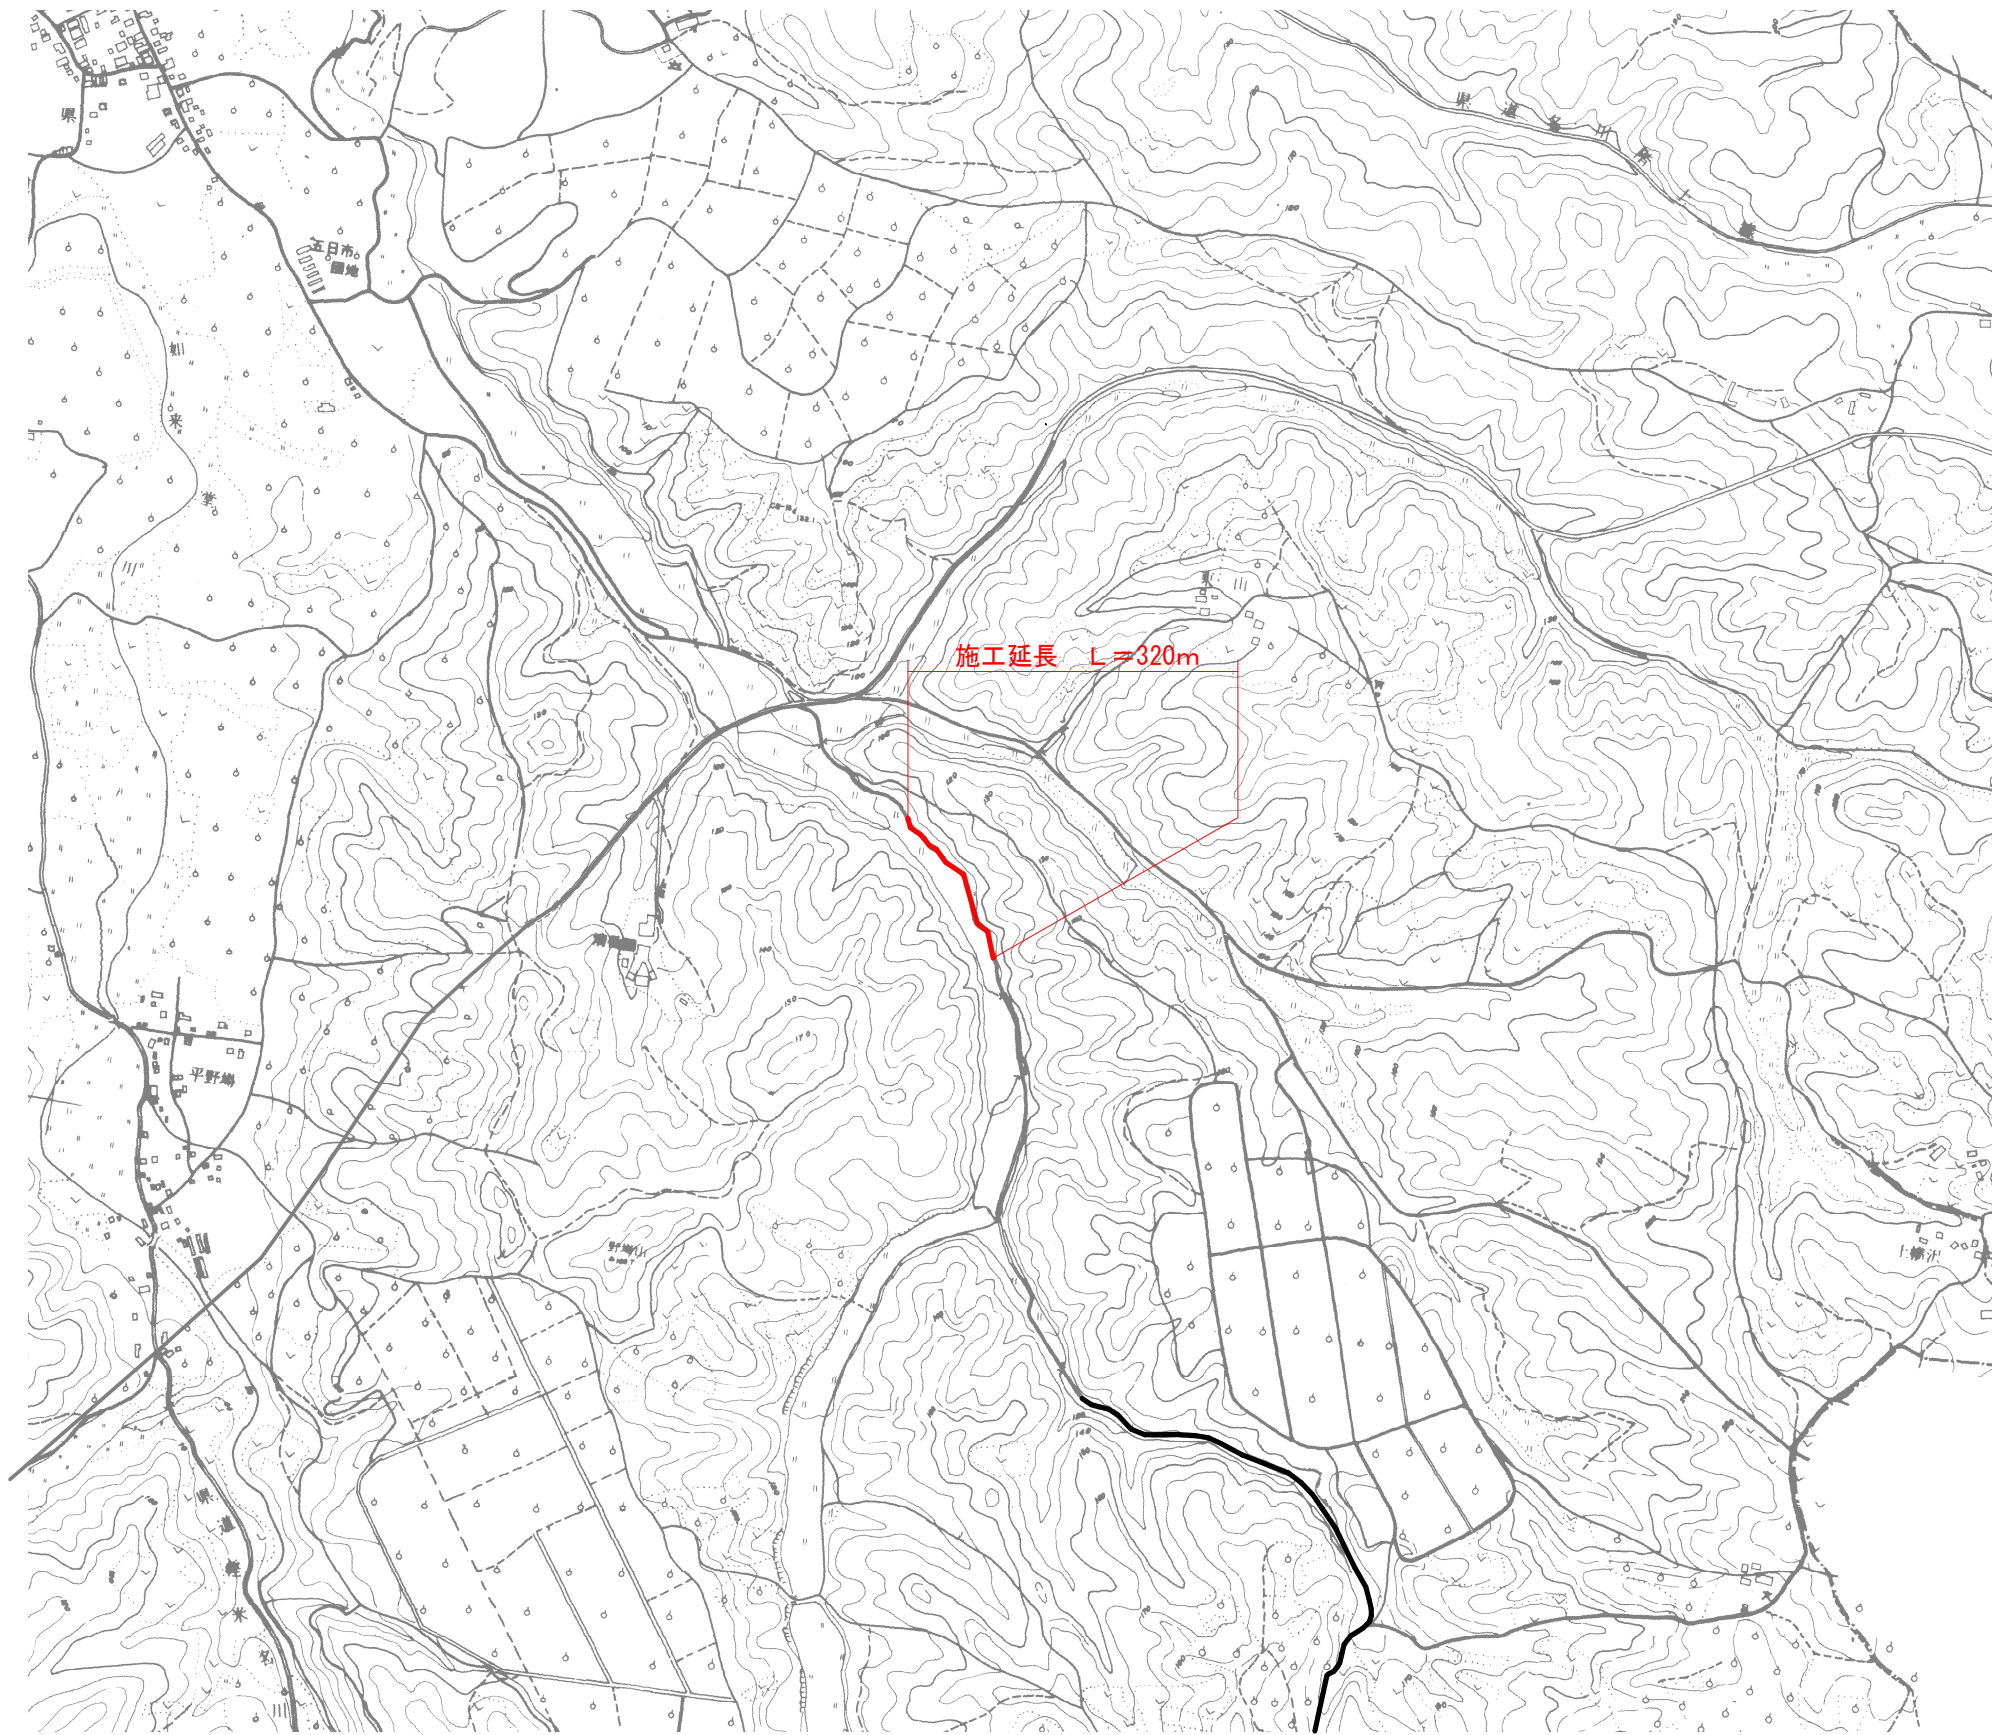

令和7年度		舗装改修		工事	
工事番号		建設工第38号			
路線名 河川		五日市・助川線			
施工箇所		南部町大字 下名久井 地内			
平面図 標準断面図			non scale		
図面番号		葉中			
南		部		町	
青		森		県	

標準断面図

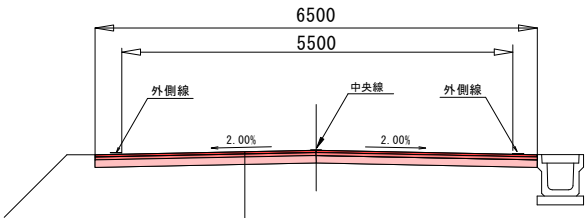

表層工	ガラス入⑤再生密粒度As(13F)	t= 3 cm
表層工	ガラス入②再生密粒度As(13)	t= 4 cm
路盤工	路上再生路盤工	t=10 cm

