


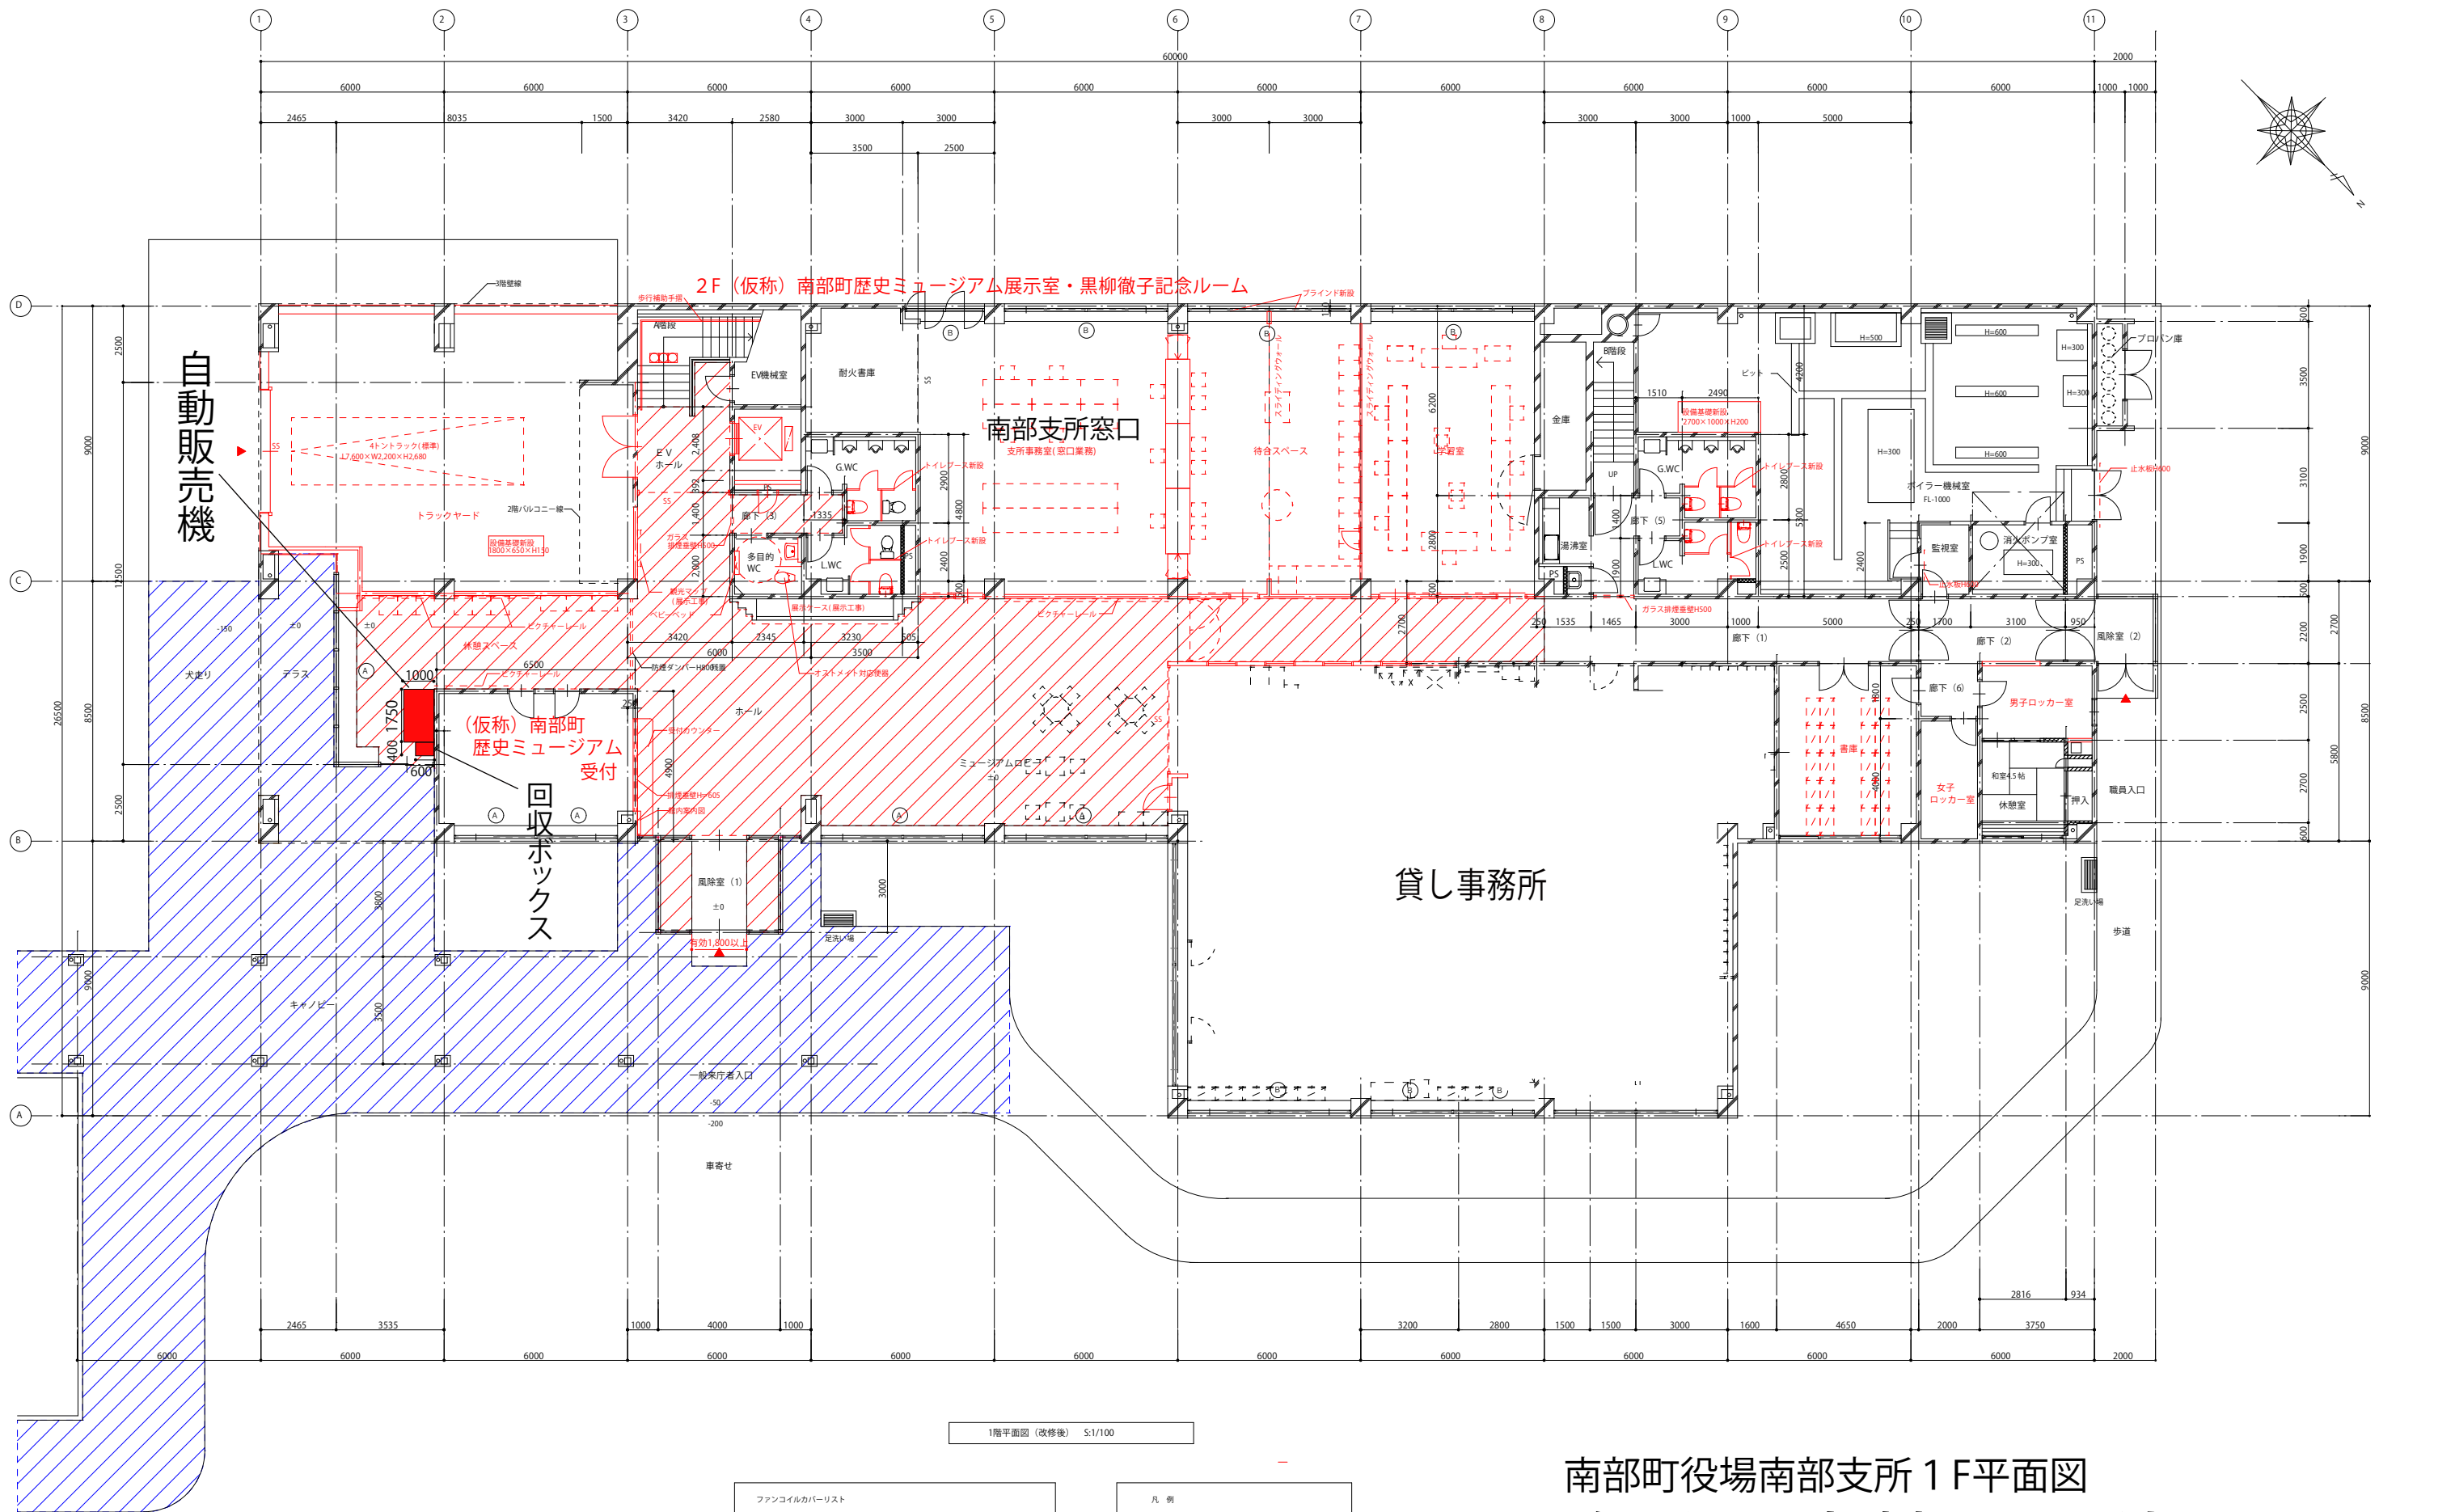

ファンコイルカバーリスト			
符号	仕様	奥行	高さ
A	銅板、アクリル積層塗装	450	475
B	銅板、アクリル積層塗装	450	810
C	ランバーコア下地 ハマウッド貼付等品	450	

凡 例	
	コンクリート造
	ブロック造
	軽鉄間仕切り
	木造
	ルーフドレイン

南部町役場南部支所 1 F 平面図

自動販売機設置位置図