










	外	音	色	上	表
名	種	名		上	
葉	硬	角コクリト打セルタル制(葉)在ニ	40-300		
木	堅	Aマツト下強セシタルサイズダ 小盤-マツト下強セルタル制(葉)EPリシ化セ			
新	葉	7-40右綿A.S.ボート			
屋	板	200長尺10トダン奥木ナニ互横葉上蓋下Print 7x10 7x10 7x10			
造	装	木部無釘見掛(面)OPエ面アリ化セ			


青森県三戸郡南部町








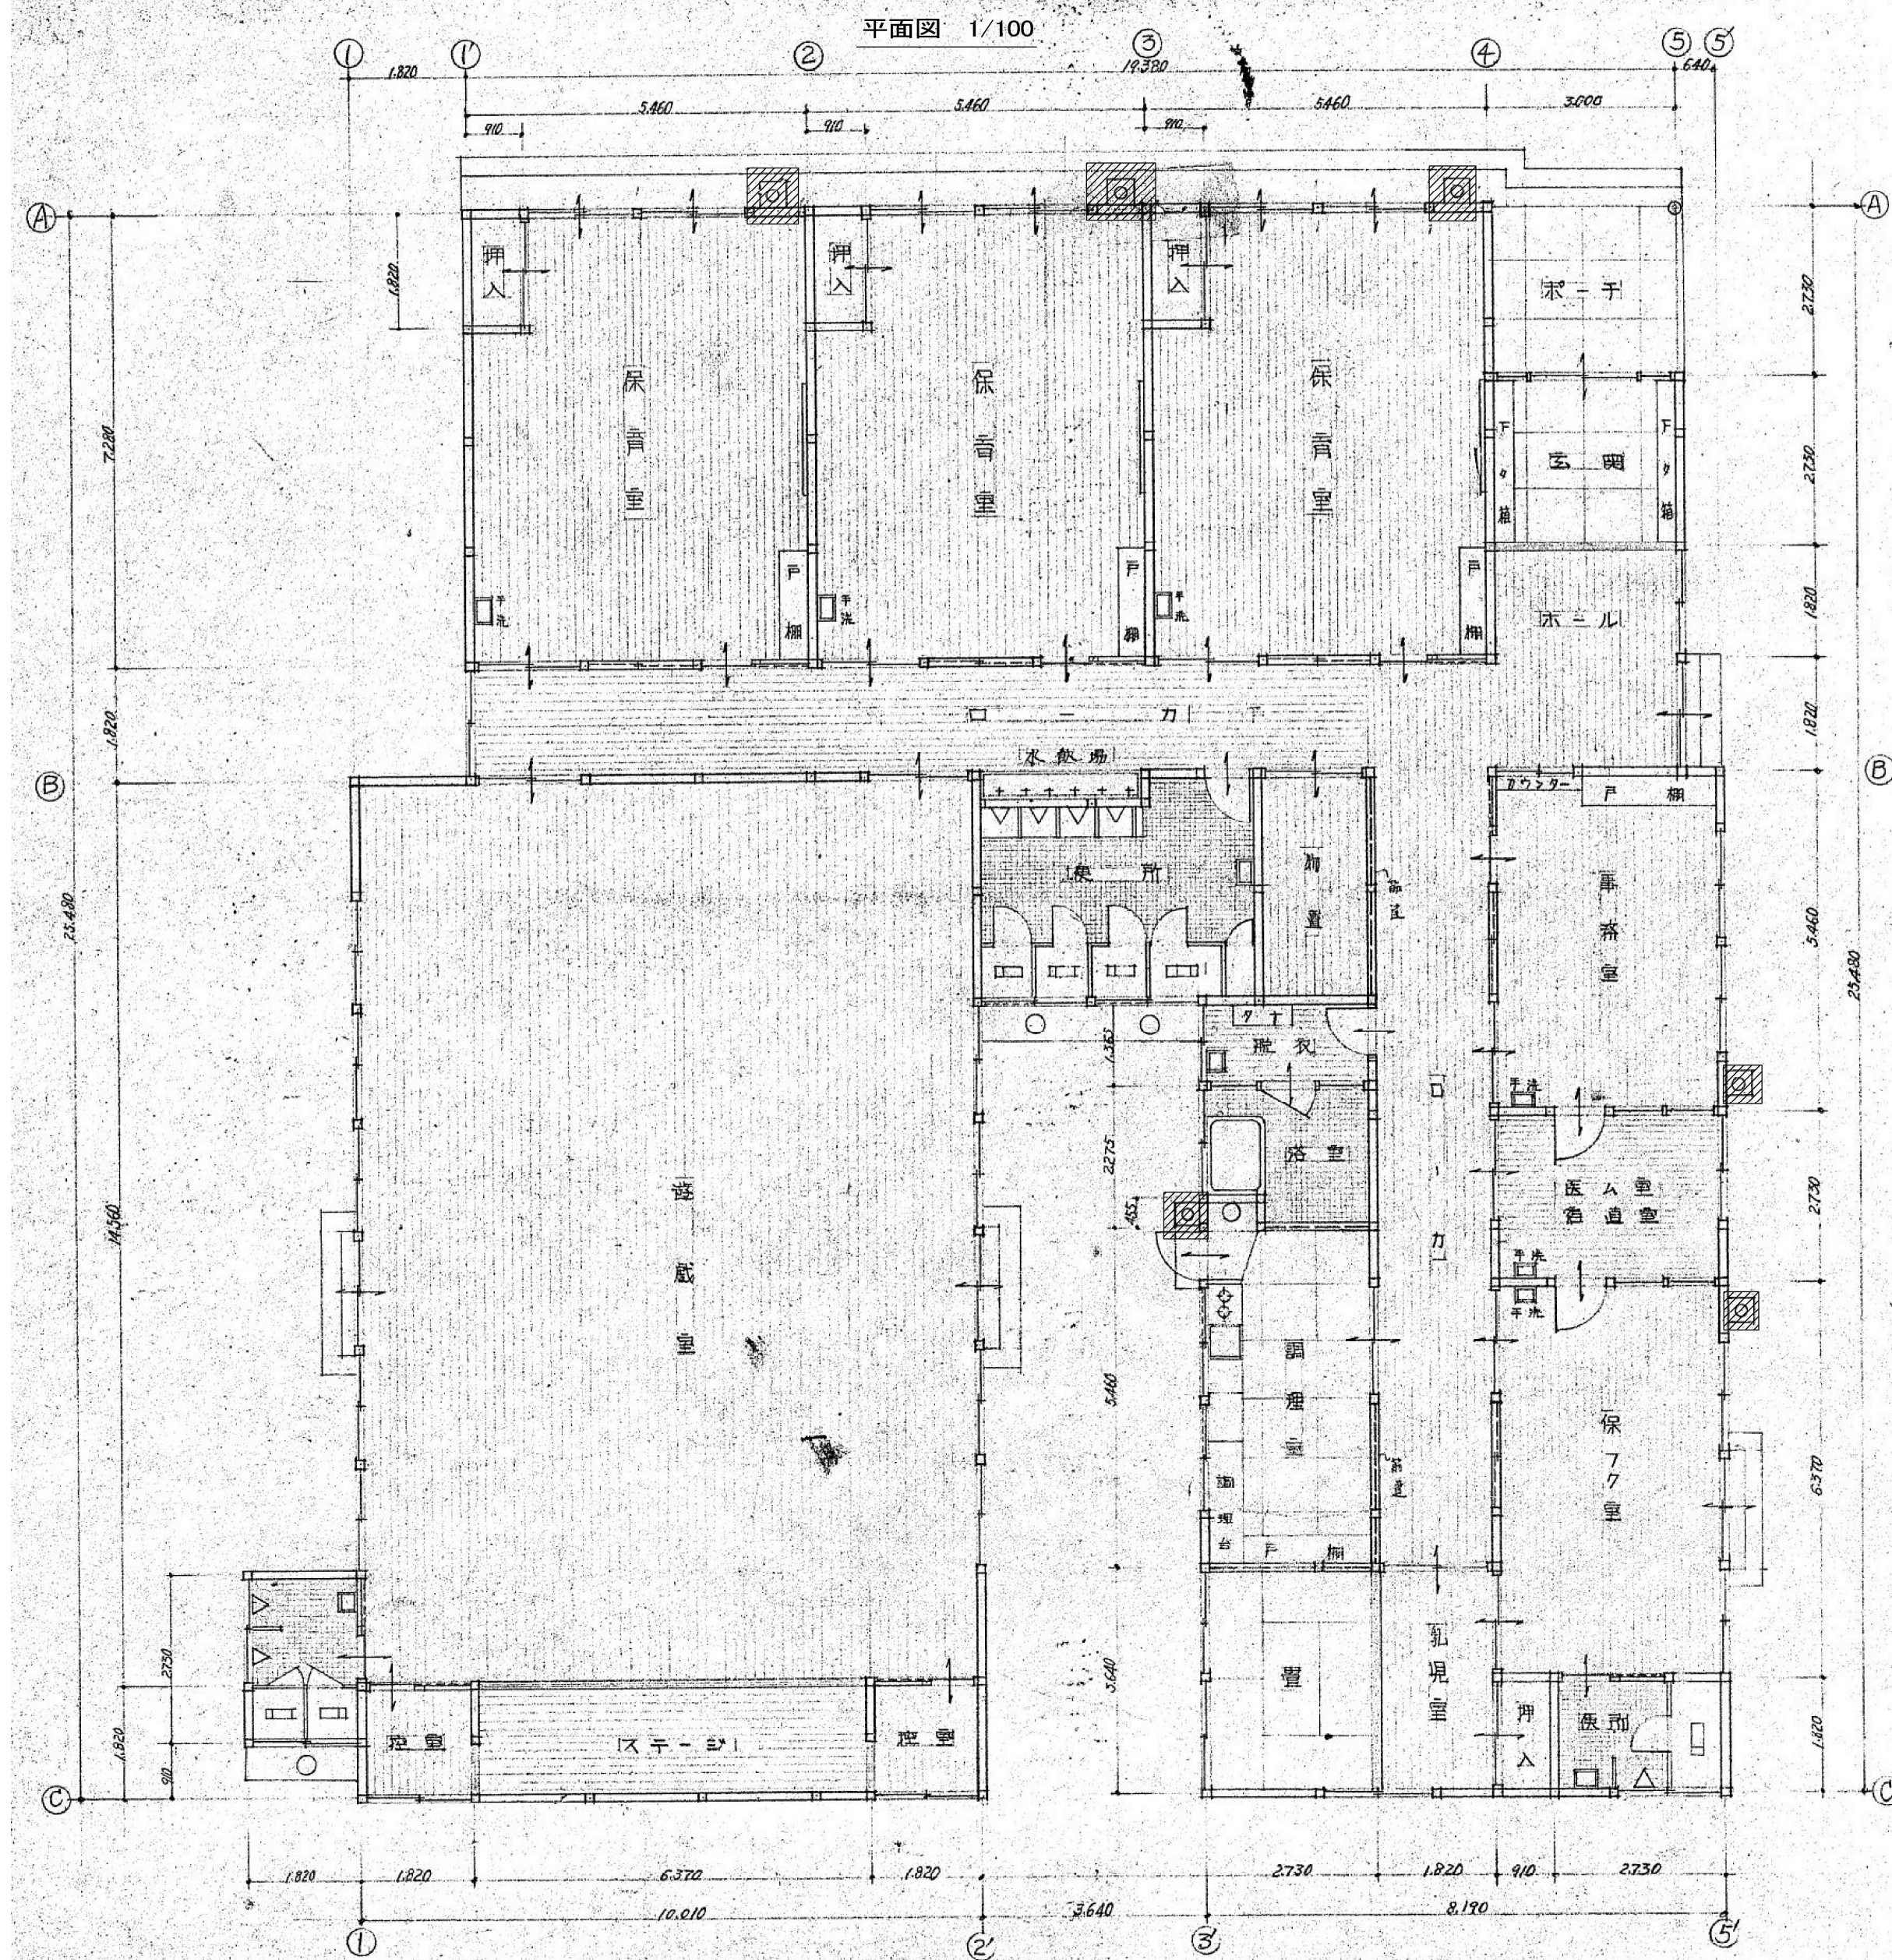


基礎伏図 1/200

小屋伏図 1/200

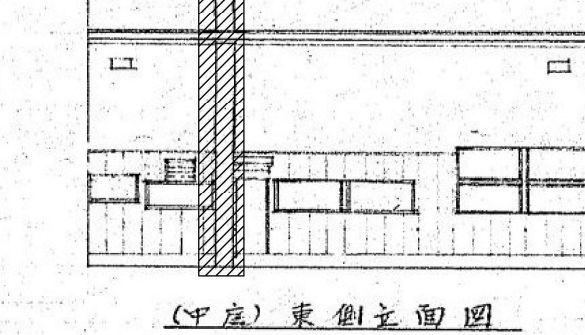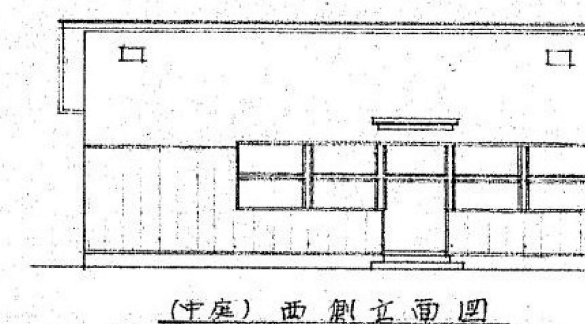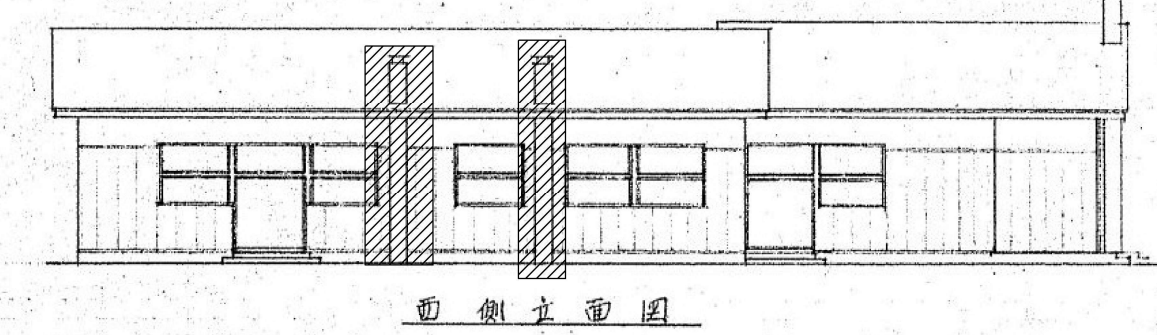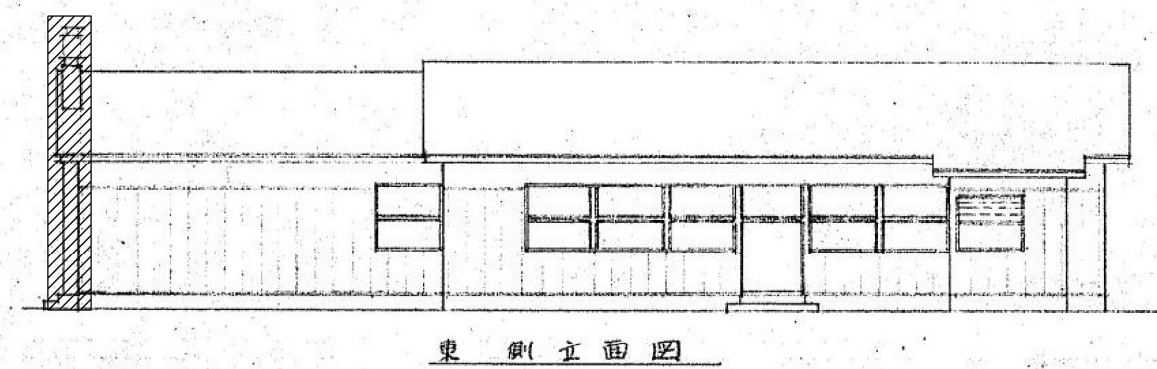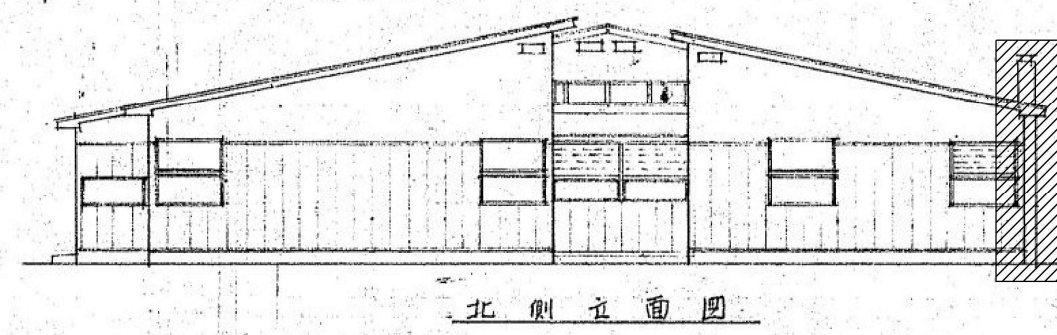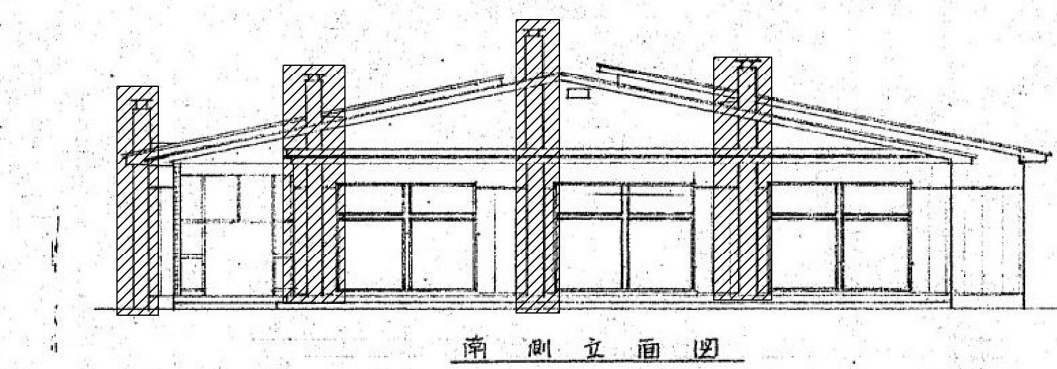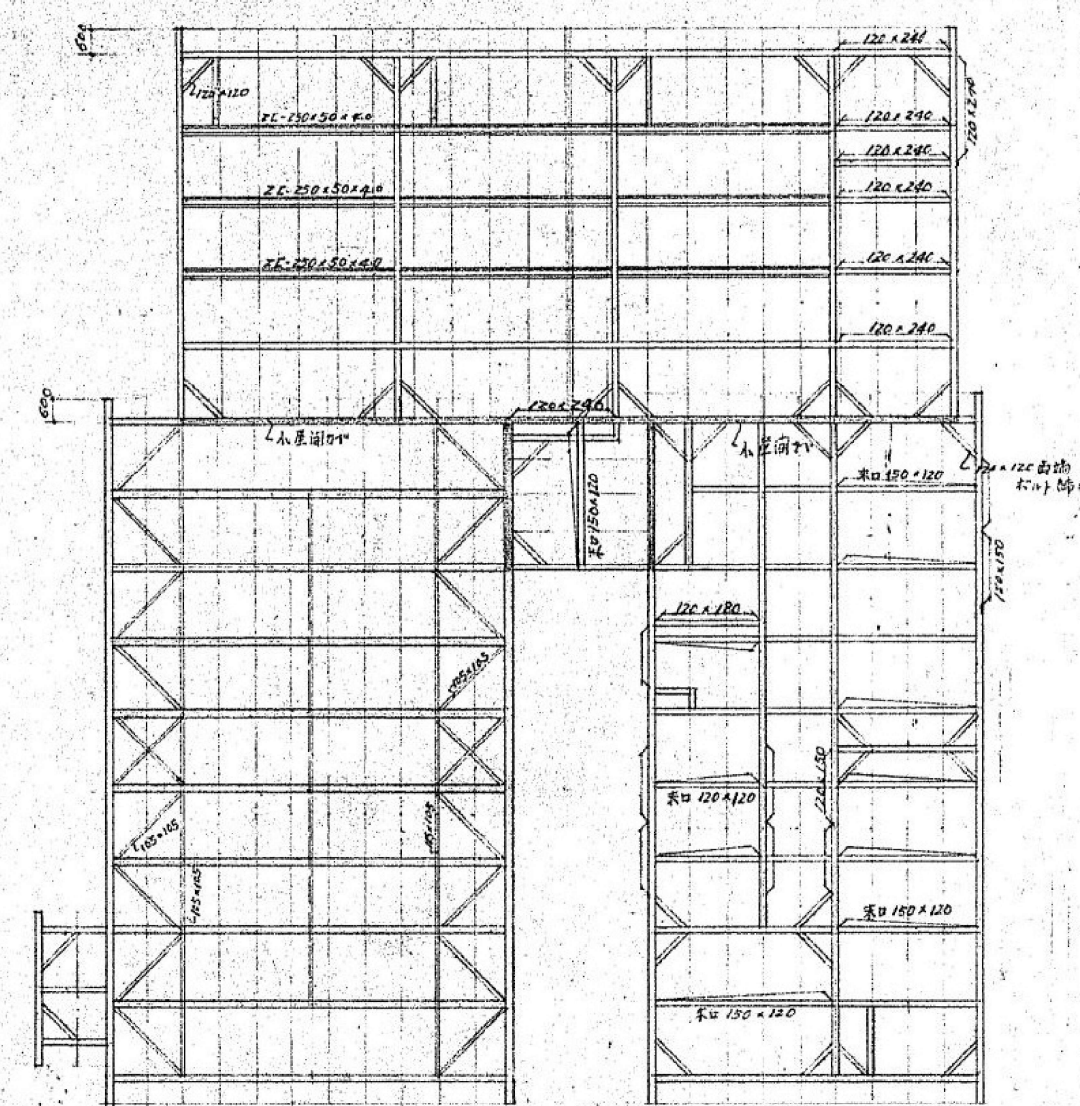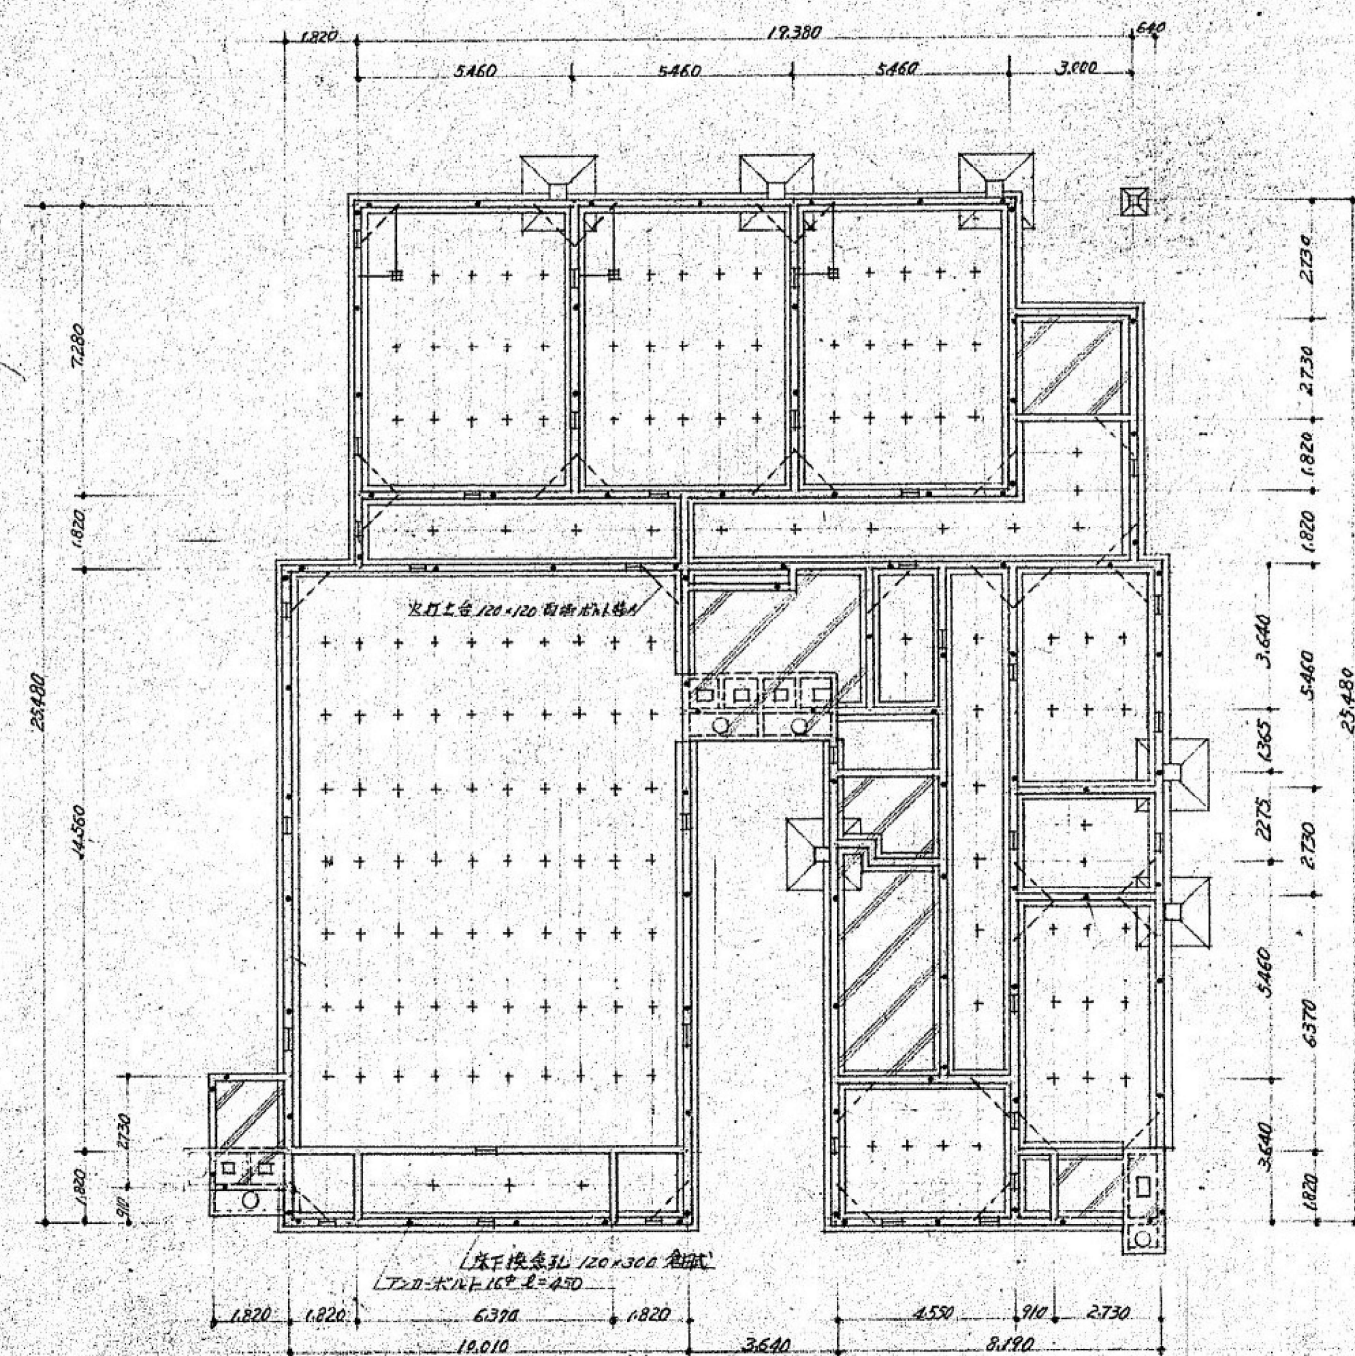

凡例:  円筒管アスベスト 除去部分を示す

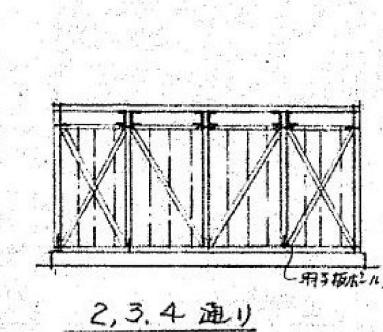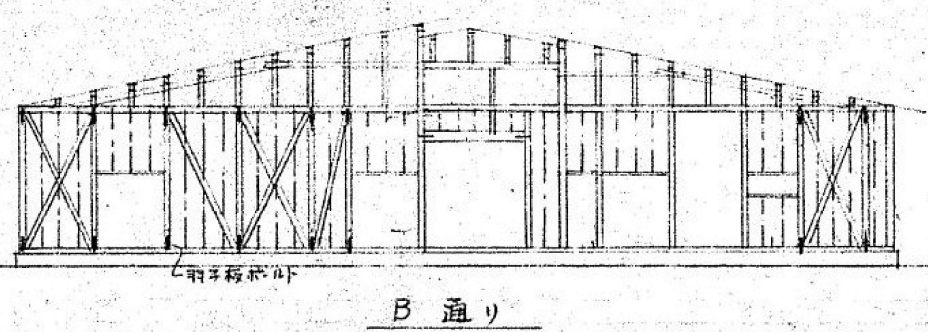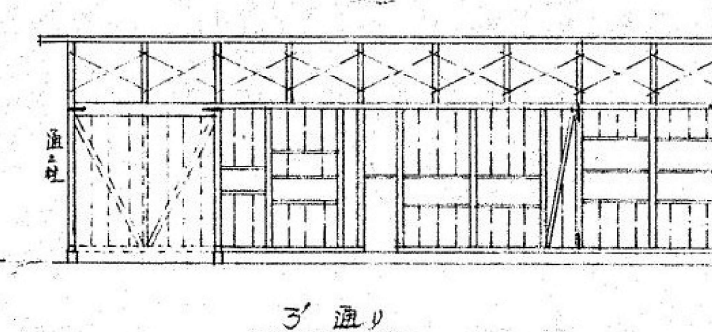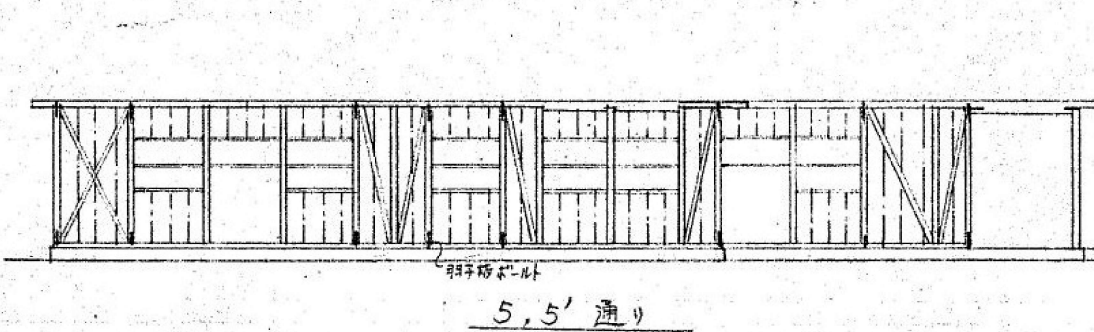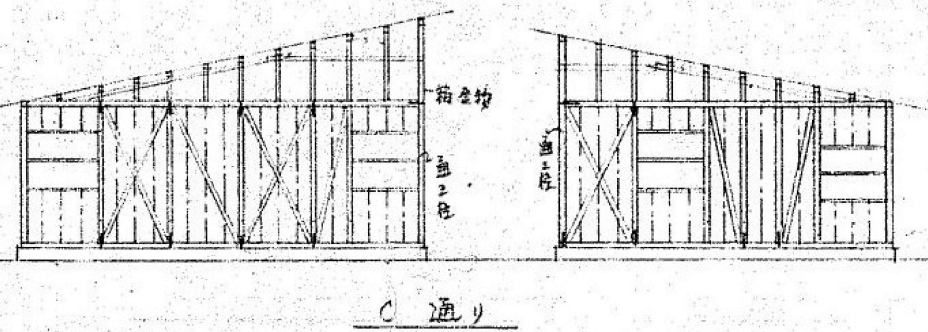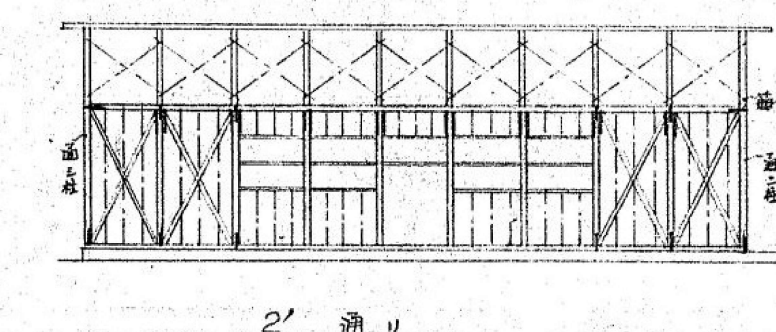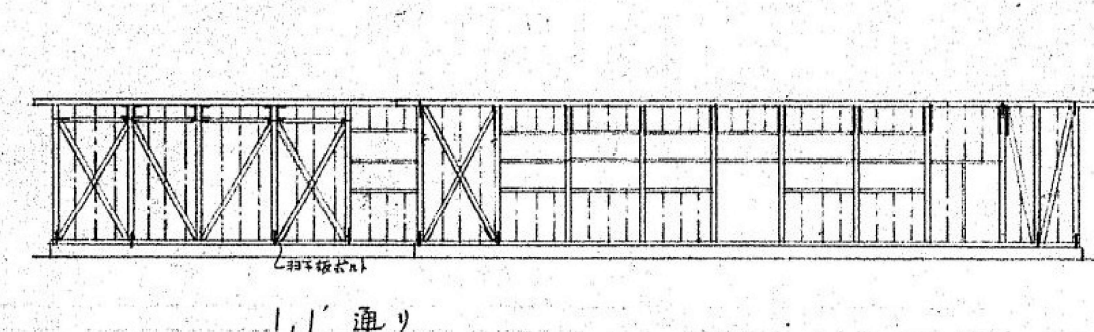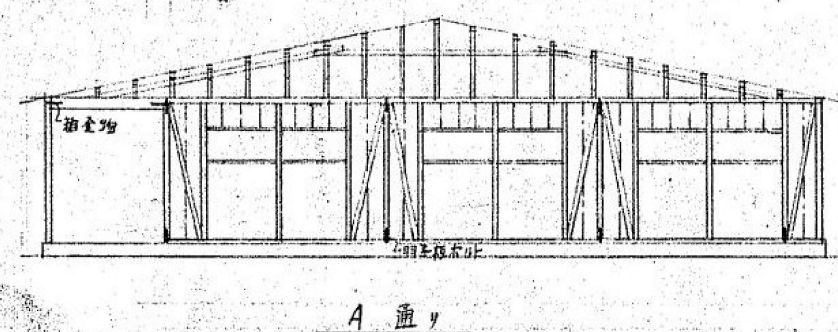

天井伏図 1/200

