
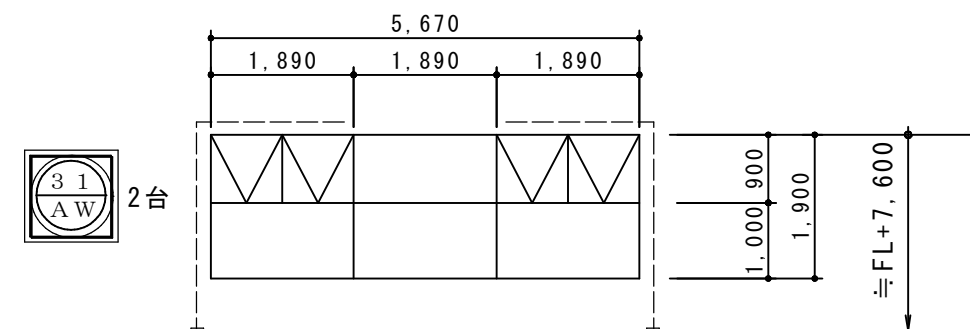
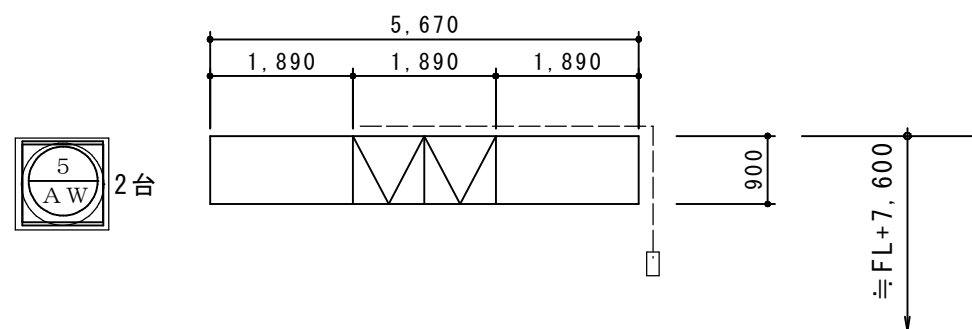
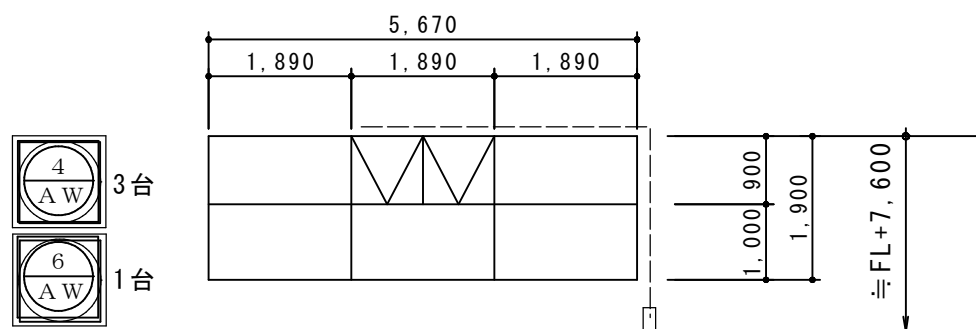


[illegible]

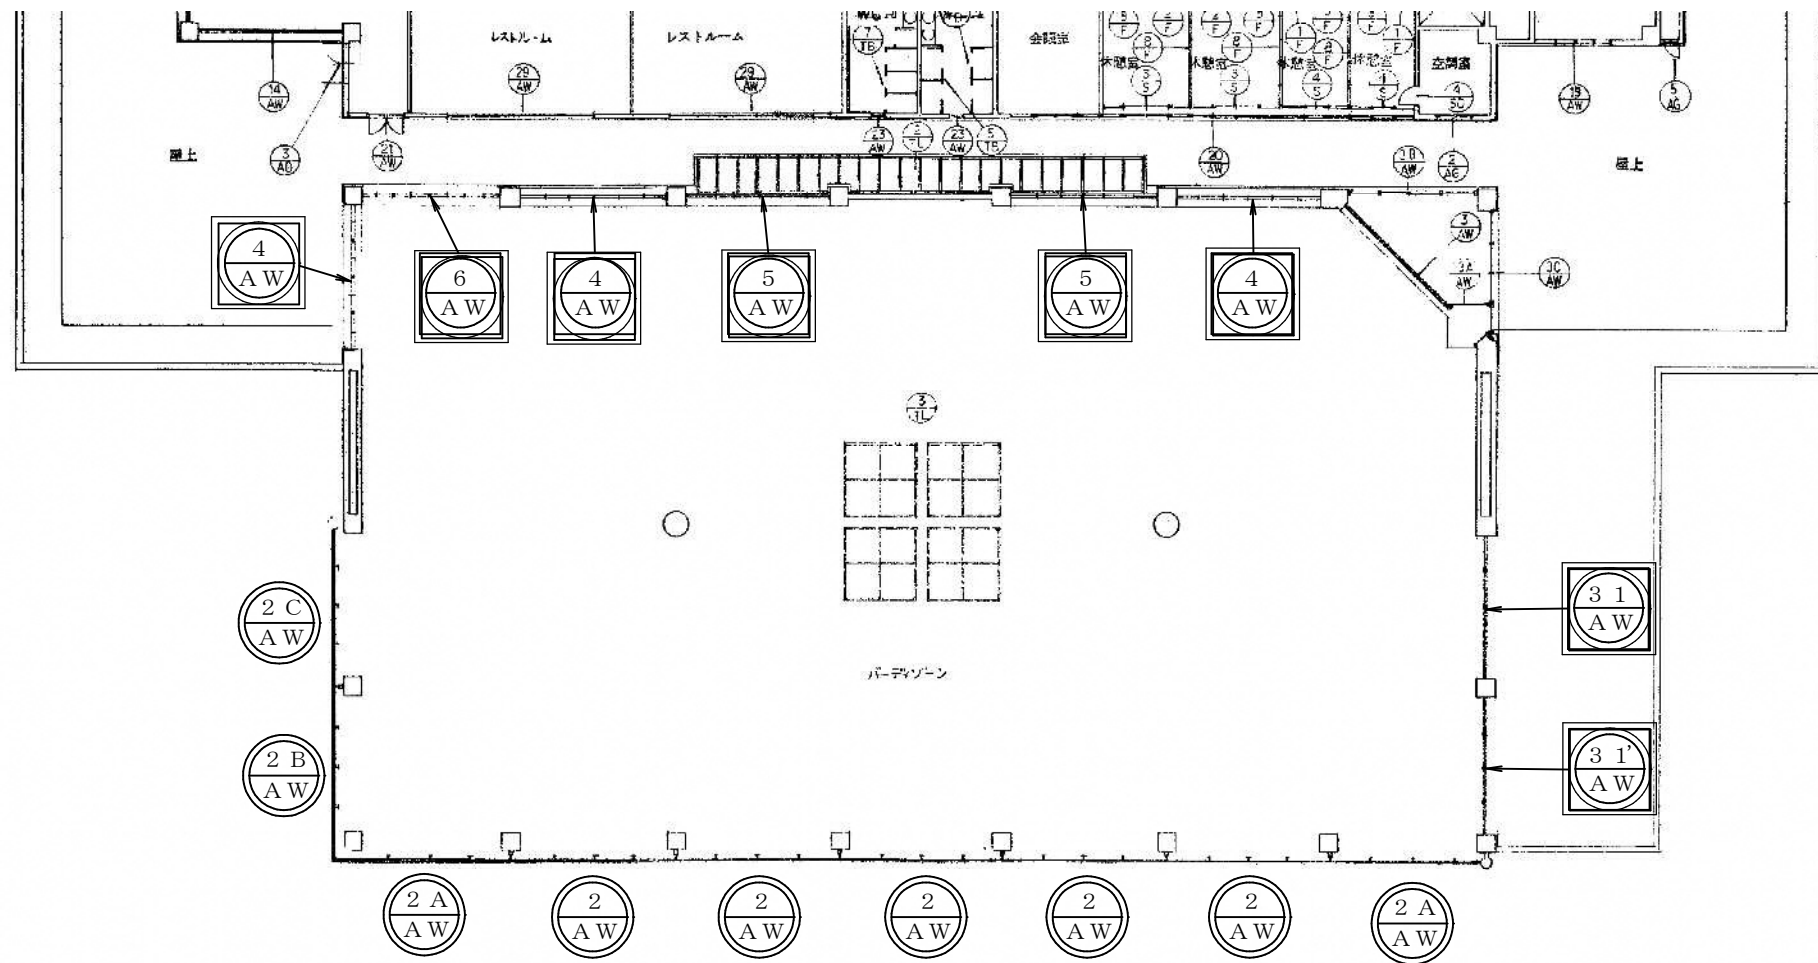

バーデゾーン
2Fキープラン

既存オペレーター修繕