


南部町役場(新庁舎)1階平面図

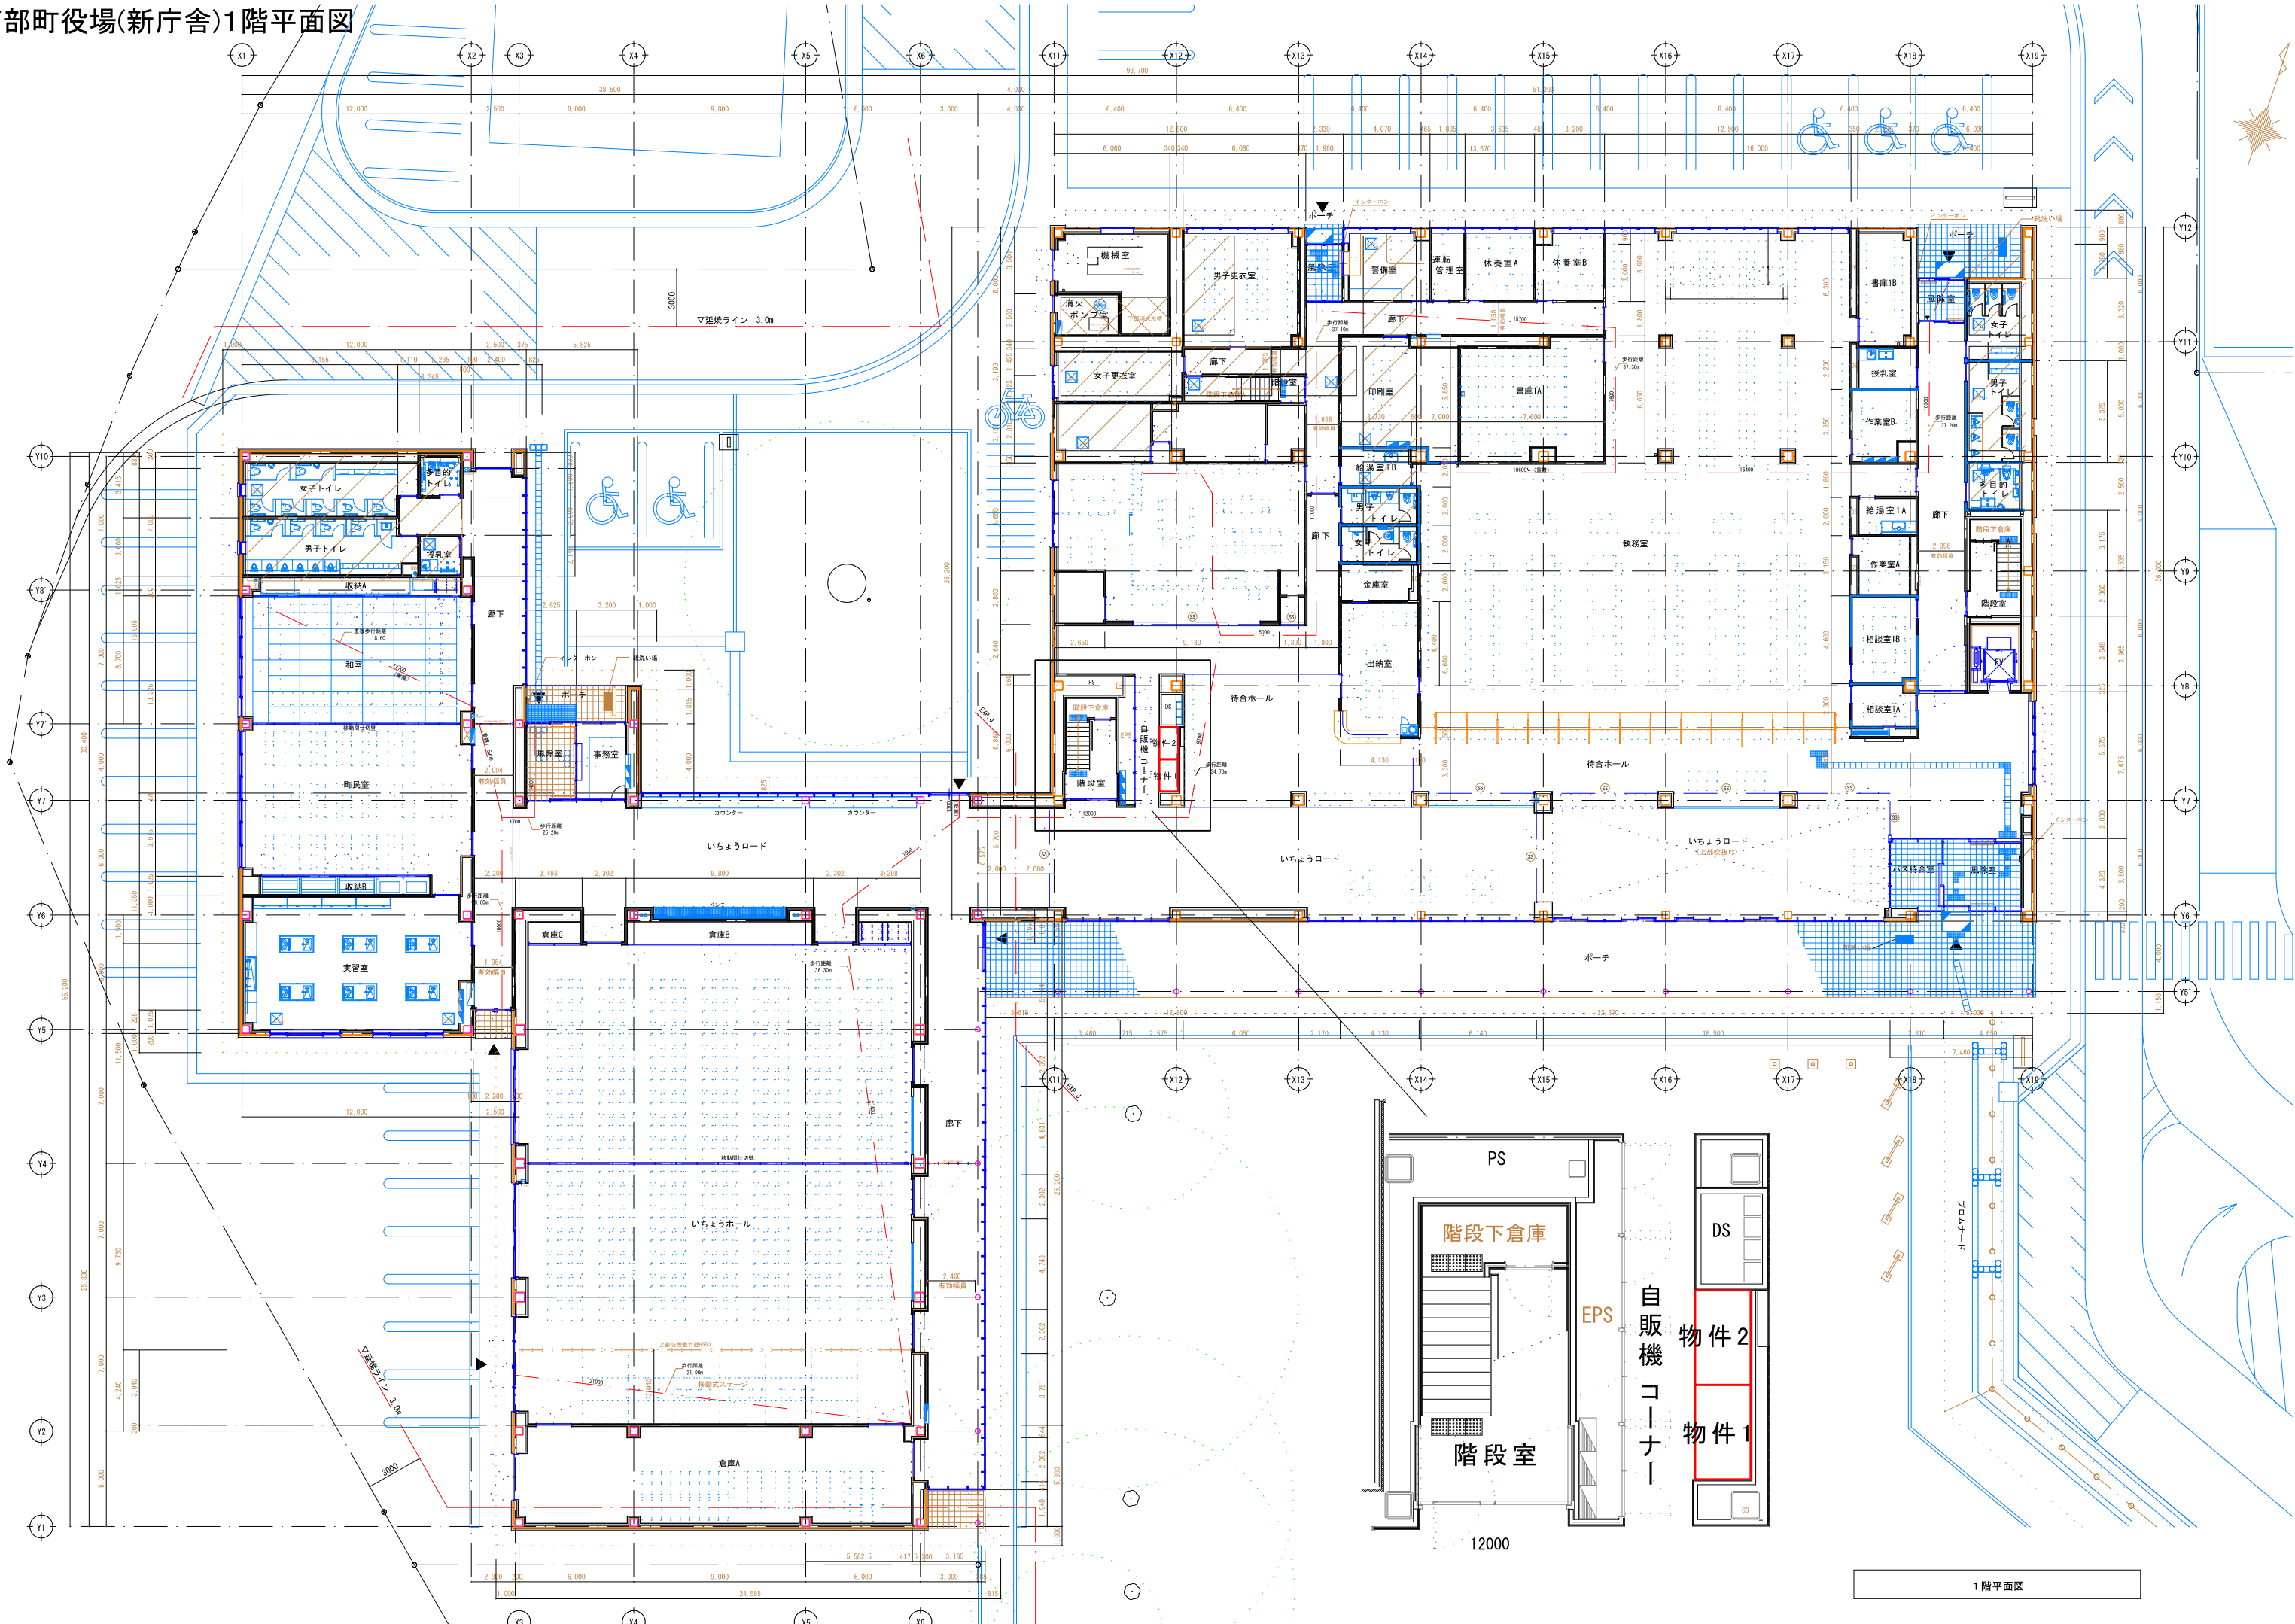

1階平面図